ПЛАН
земельної ділянки

Додаток до рішення міської ради
№ _____ від "__"_____ 202_ р.

Кадастровий номер: *0710100000:31:014:0039*

Місце розташування: *м. Луцьк, вул. Берестова, 12*

Землекористувачі:
громадянка Леух Тетяна Вікторівна

Ситуаційна схема

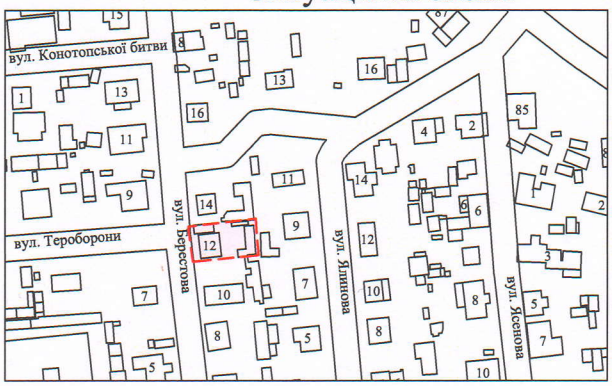

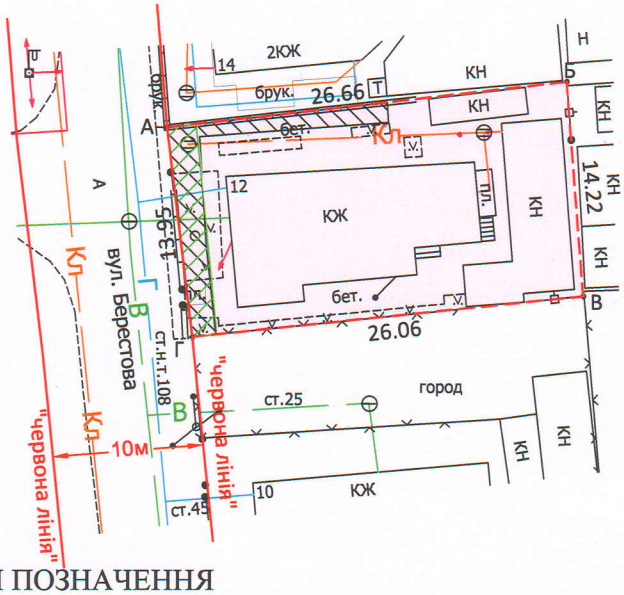

УМОВНІ ПОЗНАЧЕННЯ

0,0371га – земельна ділянка, що передається у власність для будівництва і обслуговування житлового будинку, господарських будівель і споруд (присадибна ділянка) - 02.01

0,0371га – обмеження, встановлене щодо використання земельної ділянки [другий пояс зони санітарної охорони джерел та об'єктів централізованого питного водопостачання (обмеження) (02.01.2)]

0,0371га – обмеження, встановлене щодо використання земельної ділянки [зона охорони археологічного культурного шару (01.02.4)]

0,0038га – обмеження, встановлені щодо використання земельної ділянки [охоронна зона навколо інженерних комунікацій (01.08) - водопровід, газопровід, каналізація]

0.0025га – обмеження, встановлене щодо використання земельної ділянки [охоронна зона навколо об'єкта зв'язку (01.04) - повітряна лінія електронної комунікаційної мережі]

СЕКРЕТАР МІСЬКОЇ РАДИ _____ Юрій БЕЗПЯТКО

Директор		Ю.В.Суходольський	Масштаб 1: 500	
Сертифікований інженер-землевпорядник		Ю.В.Суходольський	Площа земельної ділянки (га)	З них у власність (га)
ТОВ "СОТА НОВА"			0,0371	0,0371