


ПЛАН
земельної ділянки

Місце розташування: Волинська область, Луцький район, с. Княгининок

Власник:

громадянин Савчук Андрій Георгійович

(Свідоцтво про право на спадщину за законом від 29.11.2024 № 4354, згідно з сертифікатом на право на земельну частку (пай) в колишньому КСП «Агрофірма "Маяк"» серія ВЛ № 0154827 від 15.10.1997, який зареєстрований у Книзі реєстрації сертифікатів на земельну частку (пай) від 18.10.1997 за № 256)

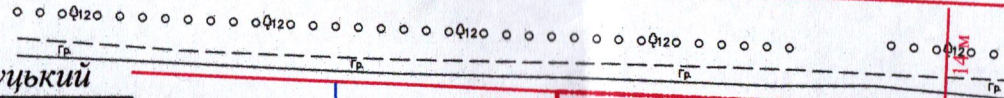

0722883700:08:000:0226

0722883700:08:000:3862

0,62 га

УМОВНІ ПОЗНАЧЕННЯ
— виділення в натурі (на місцевості) земельної частки (паю) № 633 (багаторічні насадження), відповідно до свідоцтва про право на спадщину за законом від 29.11.2024 № 4354, згідно з сертифікатом на право на земельну частку (пай) в колишньому КСП «Агрофірма "Маяк"» серія ВЛ № 0154827 від 15.10.1997, який зареєстрований у Книзі реєстрації сертифікатів на земельну частку (пай) від 18.10.1997 за № 256), для ведення особистого селянського господарства (01.03)

0722883700:08:000:4206
0722883700:08:000:4080

МІСЬКИЙ ГОЛОВА _____ Ігор ПОЛІЩУК

ФОП
Відповідальний за
якість робіт
Ляшук О.С.
Ляшук О.С.
Фізична особа-підприємець
Ляшук Олександр Степанович

Масштаб 1:1000

Площа ділянки (га)	3
	у власність
0,62	-

Додаток до рішення міської ради
№ _____ від "___" _____ 20__ р.

Ситуаційна схема



— - межа с. Княгининок