Додаток до рішення міської ради
№ _____ від "__"_____ 202__ р.

ПЛАН
земельної ділянки

Ситуаційний план

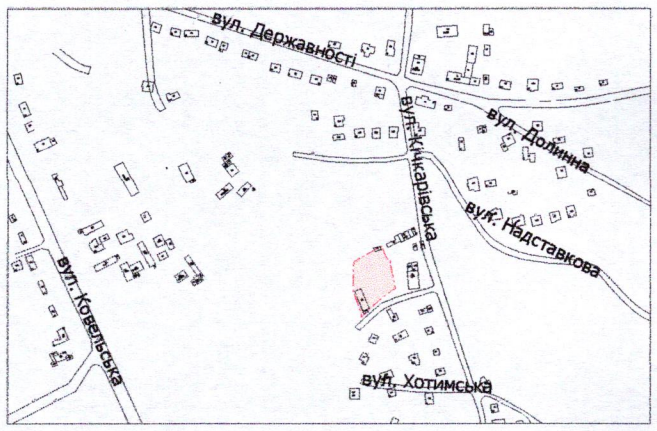

Кадастровий номер: *0710100000:21:106:0094*
Місце розташування: *м. Луцьк, вул. Кічкарівська, 41-А*
Землекористувач:
громадянин Горчинський Микола Миколайович

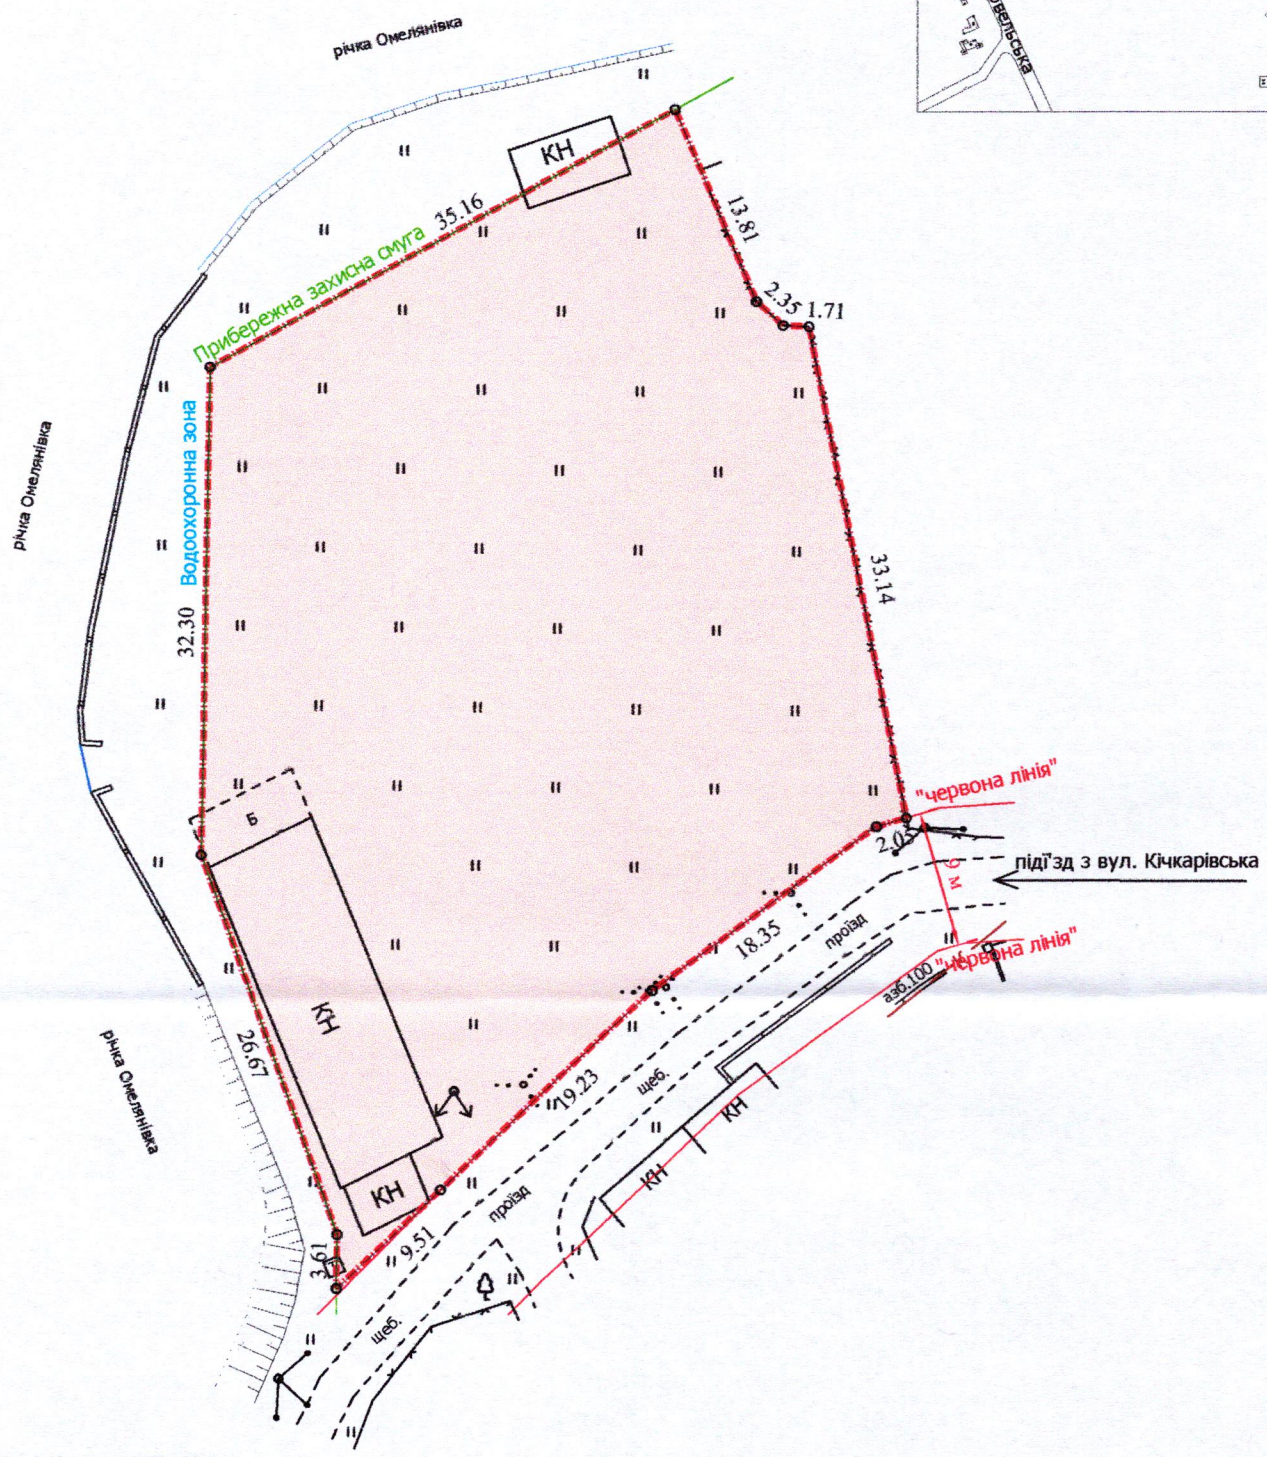

УМОВНІ ПОЗНАЧЕННЯ

0,2292 га — земельна ділянка, що надається у власність, шляхом викупу, видом цільового призначення земельної ділянки: 11.02 - для розміщення та експлуатації основних, підсобних і допоміжних будівель та споруд підприємств переробної, машинобудівної та іншої промисловості, включаючи об'єкти оброблення відходів, зокрема із енергогенеруючим блоком

0,2292 га — земельна ділянка, право оренди на яку зареєстровано в Державному реєстрі речових прав на нерухоме майно 28.03.2023, номер запису про інше речове право: 50032145, відповідно до договору оренди землі від 28.03.2023

0,2292 га — обмеження, встановлені щодо використання земельної ділянки (зона охорони археологічного культурного шару (01.02.4)

МІСЬКИЙ ГОЛОВА _____ Ігор ПОЛІЩУК

Директор	Завадський В.М.	Масштаб 1: 500	
Перевірив	Завадський В.М.		
Виконав	Кунц О.Ю.	Площа земельної ділянки (га)	З них у власність (шляхом викупу)
ПП "Луцькземресурс"		0,2292	0,2292