ПЛАН
земельної ділянки

Додаток до рішення міської ради
№ _____ від "__"_____ 202__ р.

Кадастровий №: *0710100000:21:110:0144*
Місце розташування: *м. Луцьк, вул. Черчицька, 12*
Землекористувач: *громадянка Булавка Алла Миколаївна*

Ситуаційний план

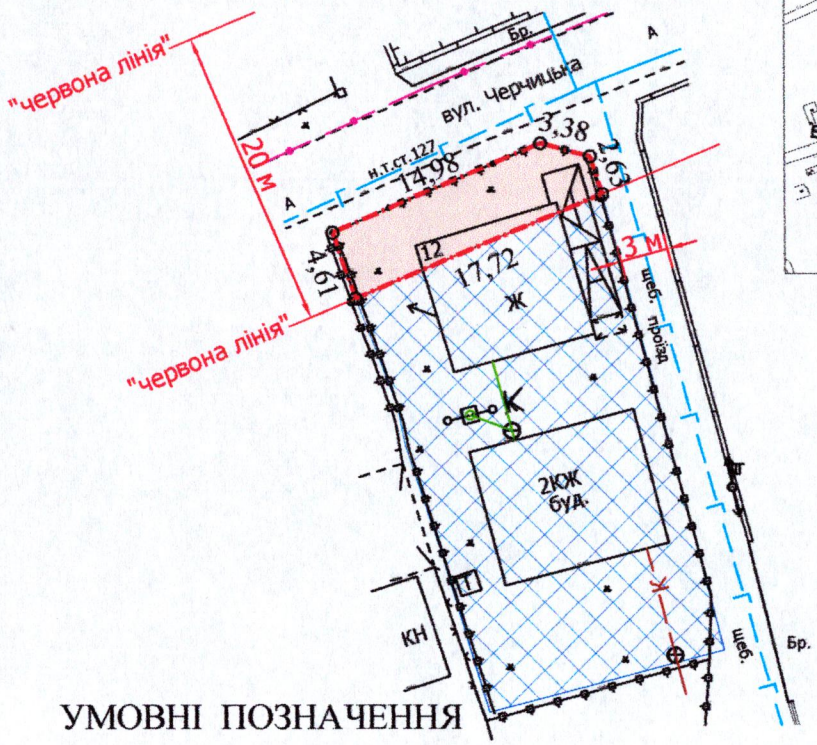

УМОВНІ ПОЗНАЧЕННЯ

0,0080 га — земельна ділянка, що надається в оренду в межах "червоних ліній" для обслуговування жилого будинку, господарських будівель і споруд [02.01 - для будівництва і обслуговування житлового будинку, господарських будівель і споруд (присадибна ділянка)]

0,0500 га — земельна ділянка гр. Булавки А.М., право власності на яку зареєстровано в Державному реєстрі речових прав на нерухоме майно 06.04.2017, номер запису про право власності: 19942785, для будівництва та обслуговування жилого будинку, господарських будівель і споруд

0,0080 га — обмеження, встановлене щодо використання земельної ділянки [зона охорони археологічного культурного шару (01.02.4)]

0,0001 га — обмеження, встановлене щодо використання земельної ділянки [охоронна зона навколо інженерних комунікацій (01.08) - газопровід]

0,0080 га — обмеження, встановлене щодо використання земельної ділянки [території в червоних лініях (06.01.1)]

МІСЬКИЙ ГОЛОВА _____ Ігор ПОЛІЩУК

Директор	Завадський В.М.	Масштаб 1: 500	
Перевірив	Завадський В.М.		
Виконав	Сілюк О.П.	Площа земельної ділянки (га)	З них в оренду (га)
ПП «ЛУЦЬКЗЕМРЕСУРС»		0,0080	0,0080