ПЛАН
земельної ділянки

Додаток до рішення міської ради
№ _____ від "__"_____ 202__ р.

Кадастровий номер: *0722883700:03:001:0615*

Місце розташування: *Волинська область, Луцький район, с. Зміїнець*

Землекористувач:
Релігійна організація «Управління Волинської єпархії Православної Церкви України»

Ситуаційний план

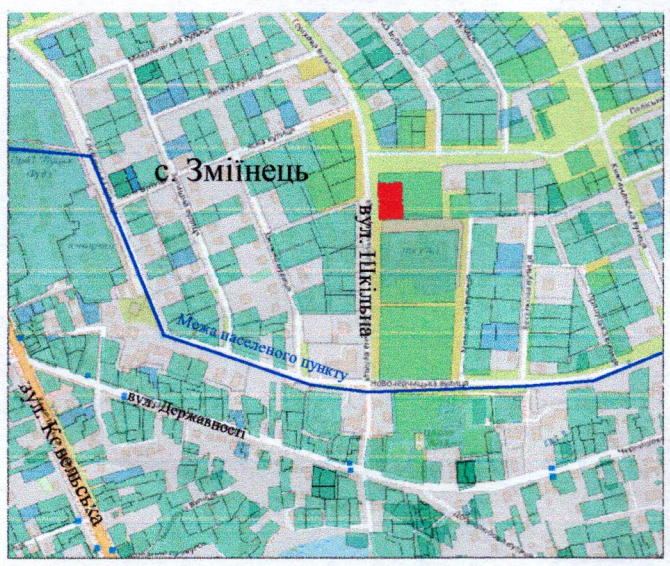

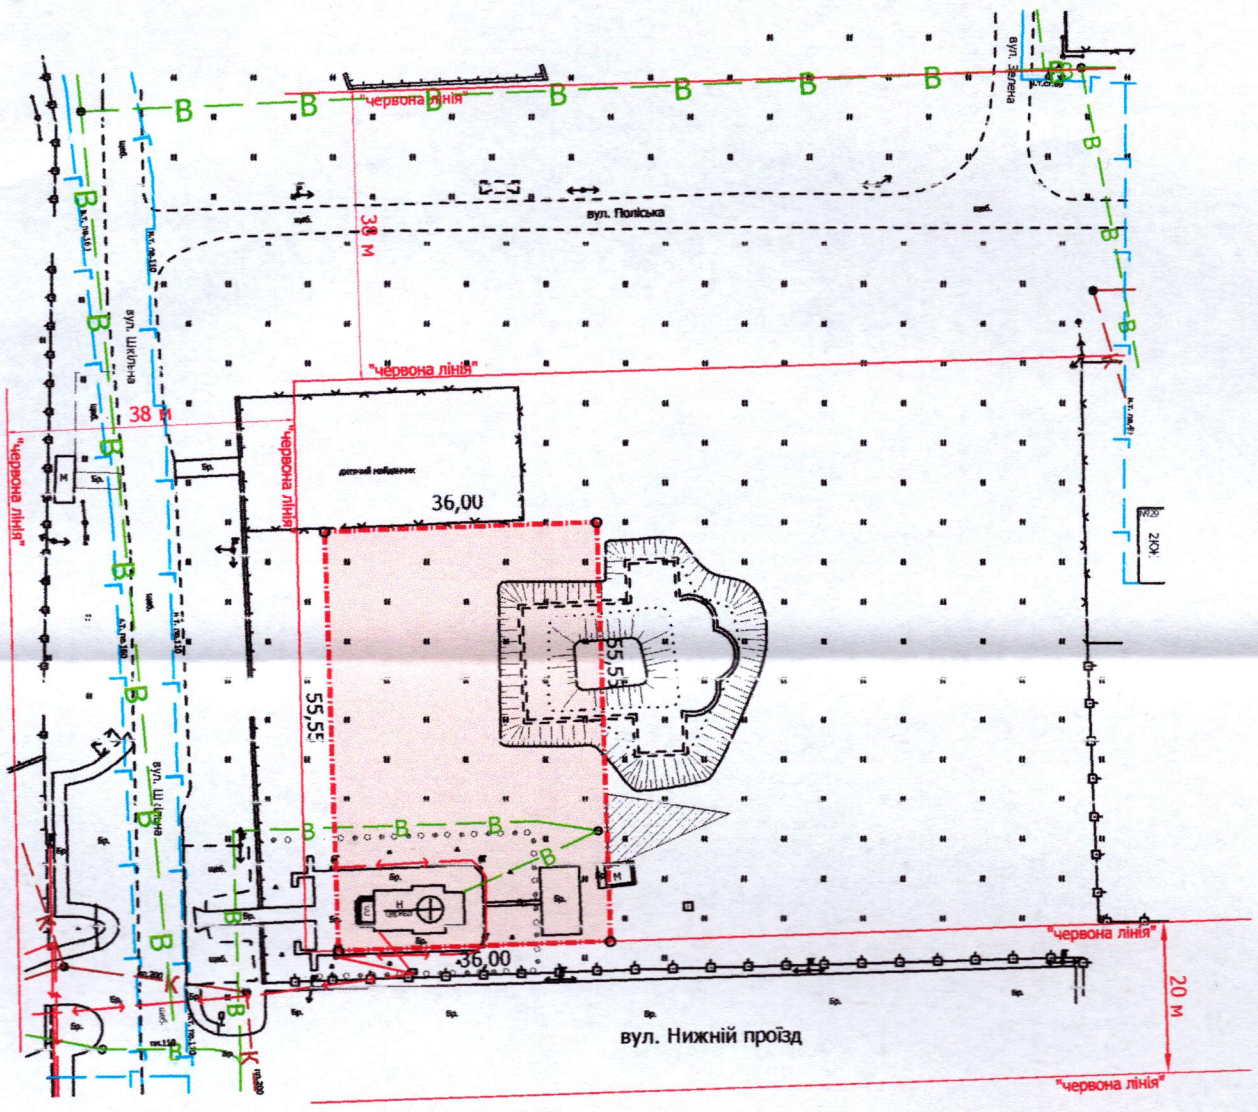

УМОВНІ ПОЗНАЧЕННЯ

0,2000 га — земельна ділянка Релігійної організації «Управління Волинської єпархії Православної Церкви України», що перебуває в постійному користуванні, згідно з Державним актом на право постійного користування земельною ділянкою серія ЯЯ № 037959, зареєстрованим в Книзі записів реєстрації державних актів на право власності на землю та на право постійного користування землею, договорів оренди землі від 26.05.2011 за № 072280003000009 (право постійного користування зареєстровано в Державному реєстрі речових прав на нерухоме майно від 06.03.2023, номер запису про інше речове право: 58361098), для будівництва та обслуговування храму (03.04 - для будівництва та обслуговування будівель громадських та релігійних організацій)

СЕКРЕТАР МІСЬКОЇ РАДИ _____ Юрій БЕЗПЯТКО

Директор	Завадський В.М.	Масштаб 1: 1000	
Перевірив	Завадський В.М.		
Виконав	Кунц О.Ю.	Площа ділянки (га)	З них в постійному користуванні
ПП "Луцькземресурс"		0,2000	0,2000