Додаток до рішення міської ради
№ _____ від "__"_____ 20 р.

ПЛАН
земельної ділянки

Кадастровий №: *0722881800:03:001:0397*

Місце розташування: *Волинська область, Луцький район, с. Великий Омеляник, вул. Володимирська, 94/4*

Землекористувач:
громадянка Смаль Ірина Борисівна

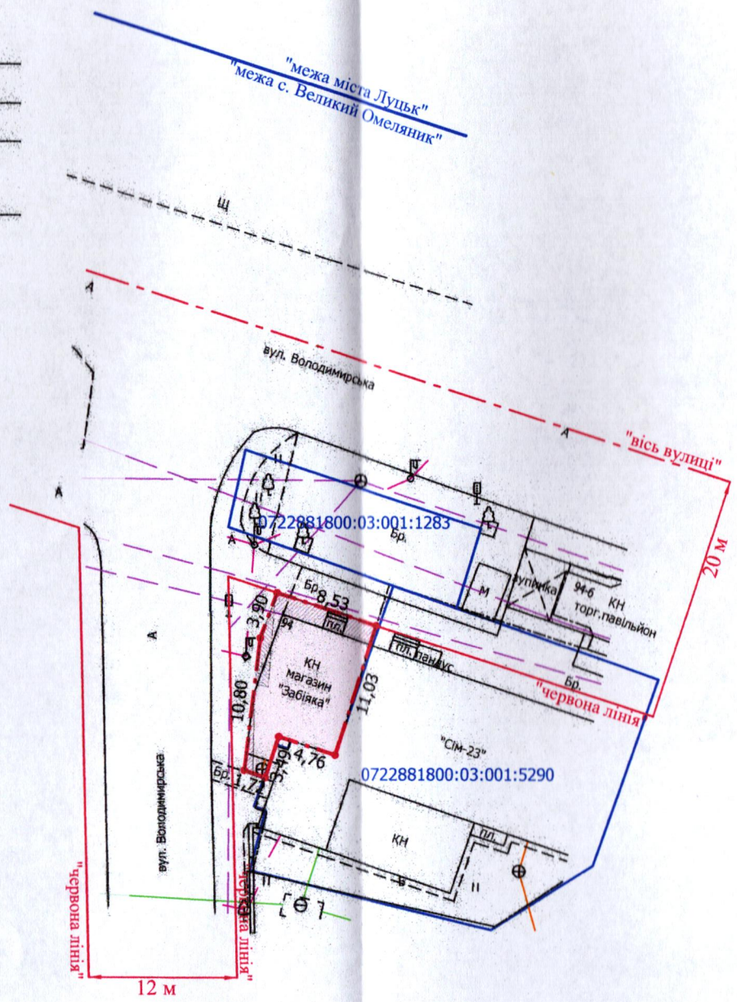

Ситуаційна схема

- межа м. Луцьк, с. Великий Омеляник

УМОВНІ ПОЗНАЧЕННЯ:

0,0098 га - земельна ділянка, що надається у власність шляхом викупу, видом цільового призначення: 03.07 - для будівництва та обслуговування будівель торгівлі

0,0015 га - обмеження, встановлене щодо використання земельної ділянки [охоронна зона навколо (уздовж) об'єкта зв'язку (01.04) - підземна кабельна лінія електронної комунікаційної мережі]

0,0005 га - обмеження, встановлене щодо використання земельної ділянки [охоронна зона навколо (уздовж) об'єкта енергетичної системи (01.05) - повітряна лінія електропередачі 0,4 кВ]

0,0098 га - обмеження, встановлене щодо використання земельної ділянки [санітарно-захисна зона навколо об'єкта (03.01) - виробничих об'єктів]

СЕКРЕТАР МІСЬКОЇ РАДИ
_____ Юрій БЕЗПЯТКО

ФОП	О.С. Ляшук	Масштаб 1: 500
Відповідальний за якість робіт	О.С. Ляшук	
Фізична особа-підприємець Ляшук Олександр Степанович		Площа земельної ділянки (га): 0,0098
		З них у власність (шляхом викупу): 0,0098