ПЛАН
земельної ділянки

Додаток до рішення міської ради
№ _____ від "__"_____ 202__ р.

Кадастровий номер: *0710100000:11:010:0065*
Місце розташування: *м. Луцьк,*
просп. Президента Грушевського, 16-А
Землекористувач:
громадянин Конончук Олександр Миколайович

Ситуаційний план

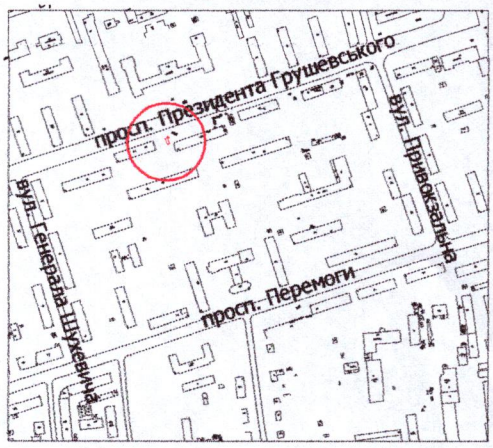

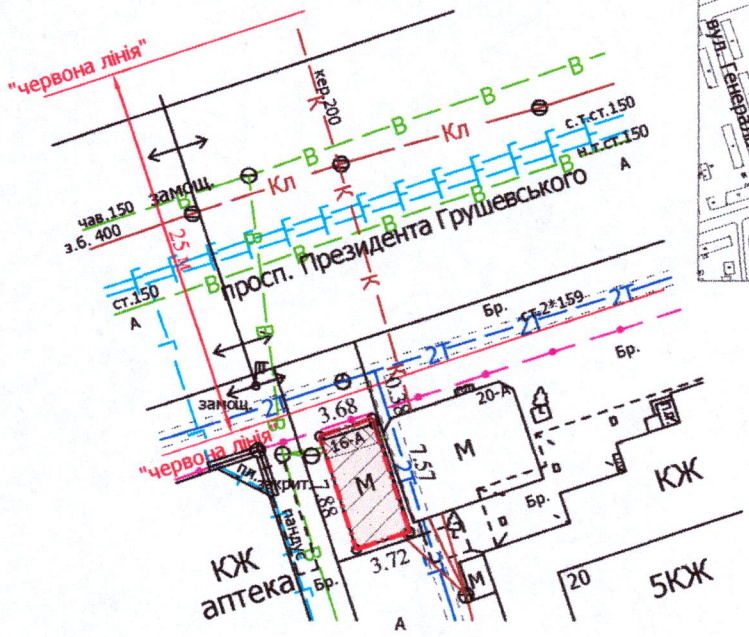

УМОВНІ ПОЗНАЧЕННЯ

0,0029 га — земельна ділянка, що надається у власність, шляхом викупу, видом цільового призначення земельної ділянки: 03.07 - для будівництва та обслуговування будівель торгівлі

0,0029 га — земельна ділянка, що надана в оренду гр. Конончуку О.М. відповідно до договору оренди землі, зареєстрованого в Державному реєстрі земель від 10.03.2010 за № 041007700109, поновленого додатковою угодою про поновлення договору оренди землі від 30.09.2015 (право оренди на земельну ділянку зареєстровано в Державному реєстрі речових прав на нерухоме майно від 12.12.2015, номер запису про інше речове право: 12534422), та додатковою угодою № 2 про поновлення договору оренди землі від 24.10.2022 (реєстрація змін до іншого речового права на земельну ділянку в Державному реєстрі речових прав на нерухоме майно від 24.10.2022)

0,0006 га — обмеження, встановлене щодо використання земельної ділянки (охоронна зона навколо (уздовж) об'єкта зв'язку (01.04) - підземна кабельна лінія електронної комунікаційної мережі)

0,0029 га — обмеження, встановлене щодо використання земельної ділянки (охоронна зона навколо інженерних комунікацій (01.08) - водопровід, каналізація, теплотраса)

СЕКРЕТАР МІСЬКОЇ РАДИ _____ Юрій БЕЗПЯТКО

Директор	Завадський В.М.	Масштаб 1: 500	
Перевірив	Завадський В.М.		
Виконав	Кунць О.Ю.	Площа земельної ділянки (га)	З них у власність (шляхом викупу)
ПП "Луцькземресурс"		0,0029	0,0029