



ПЛАН  
земельної ділянки

Додаток до рішення міської ради  
№ \_\_\_\_\_ від "\_\_\_" \_\_\_\_\_ 201\_\_ р.

Ситуаційна схема

Адреса: м. Луцьк, вул. Конякіна

Землекористувач:  
громадянин Книров Борис Валерійович

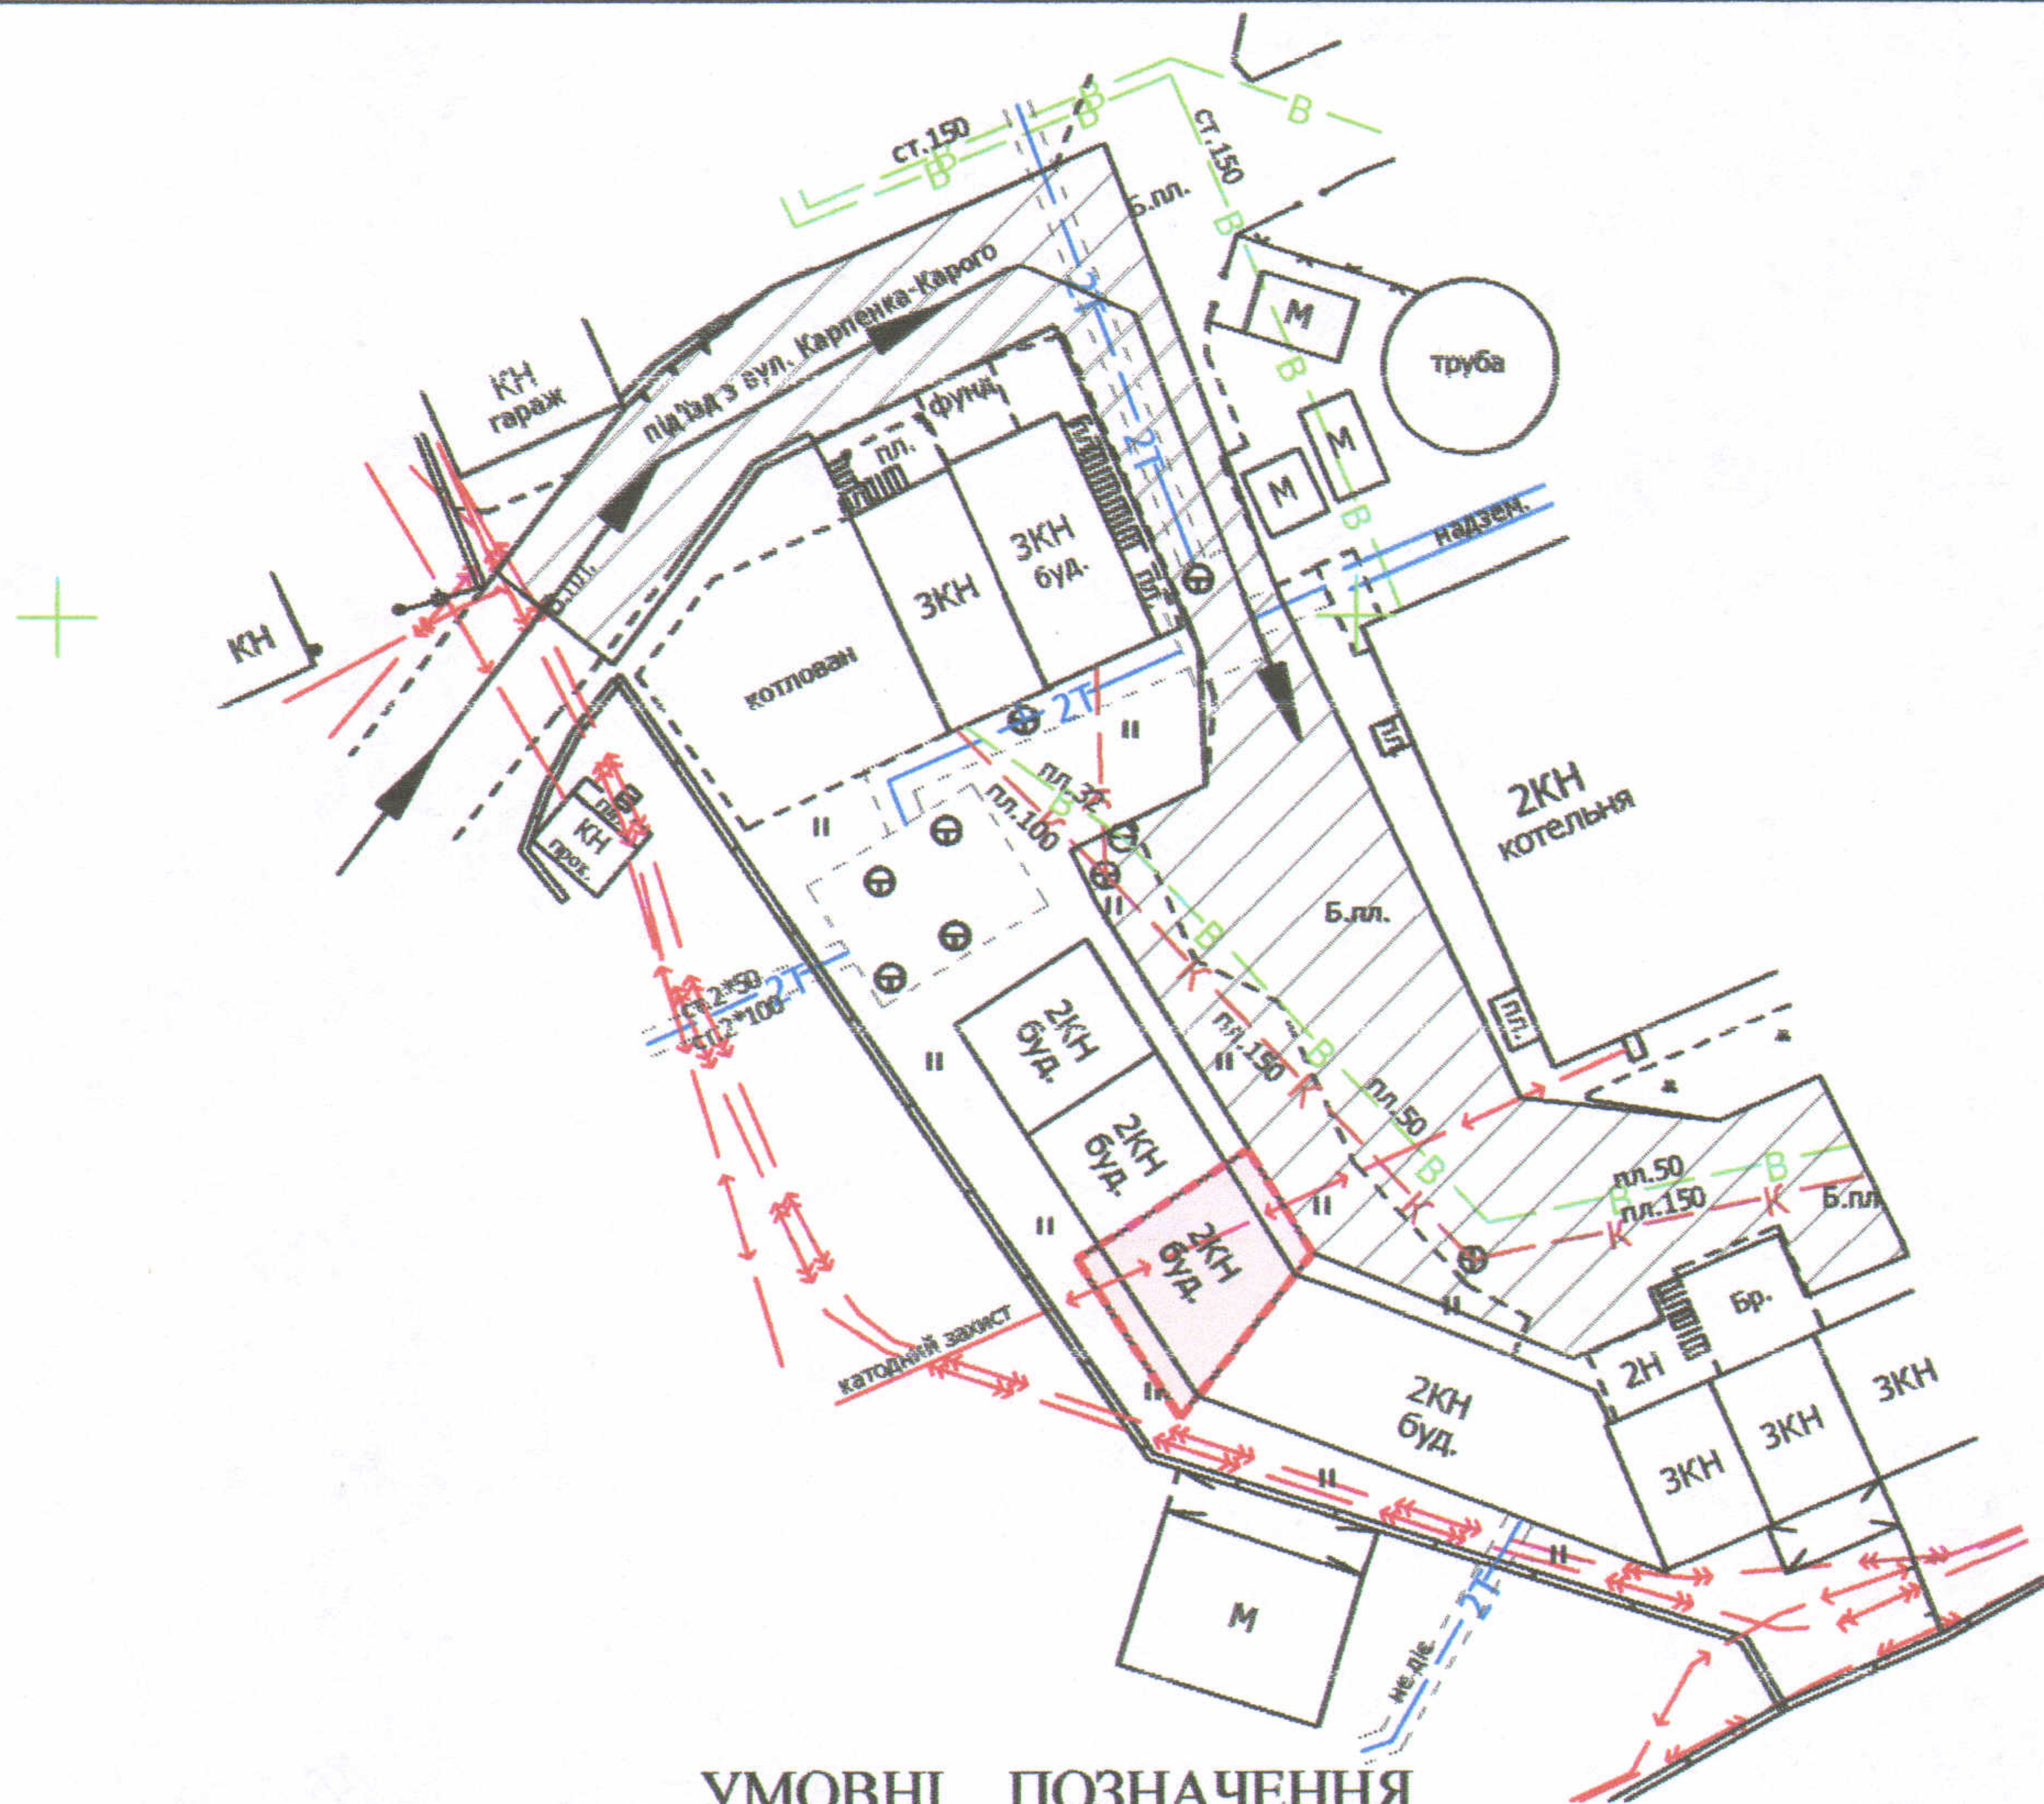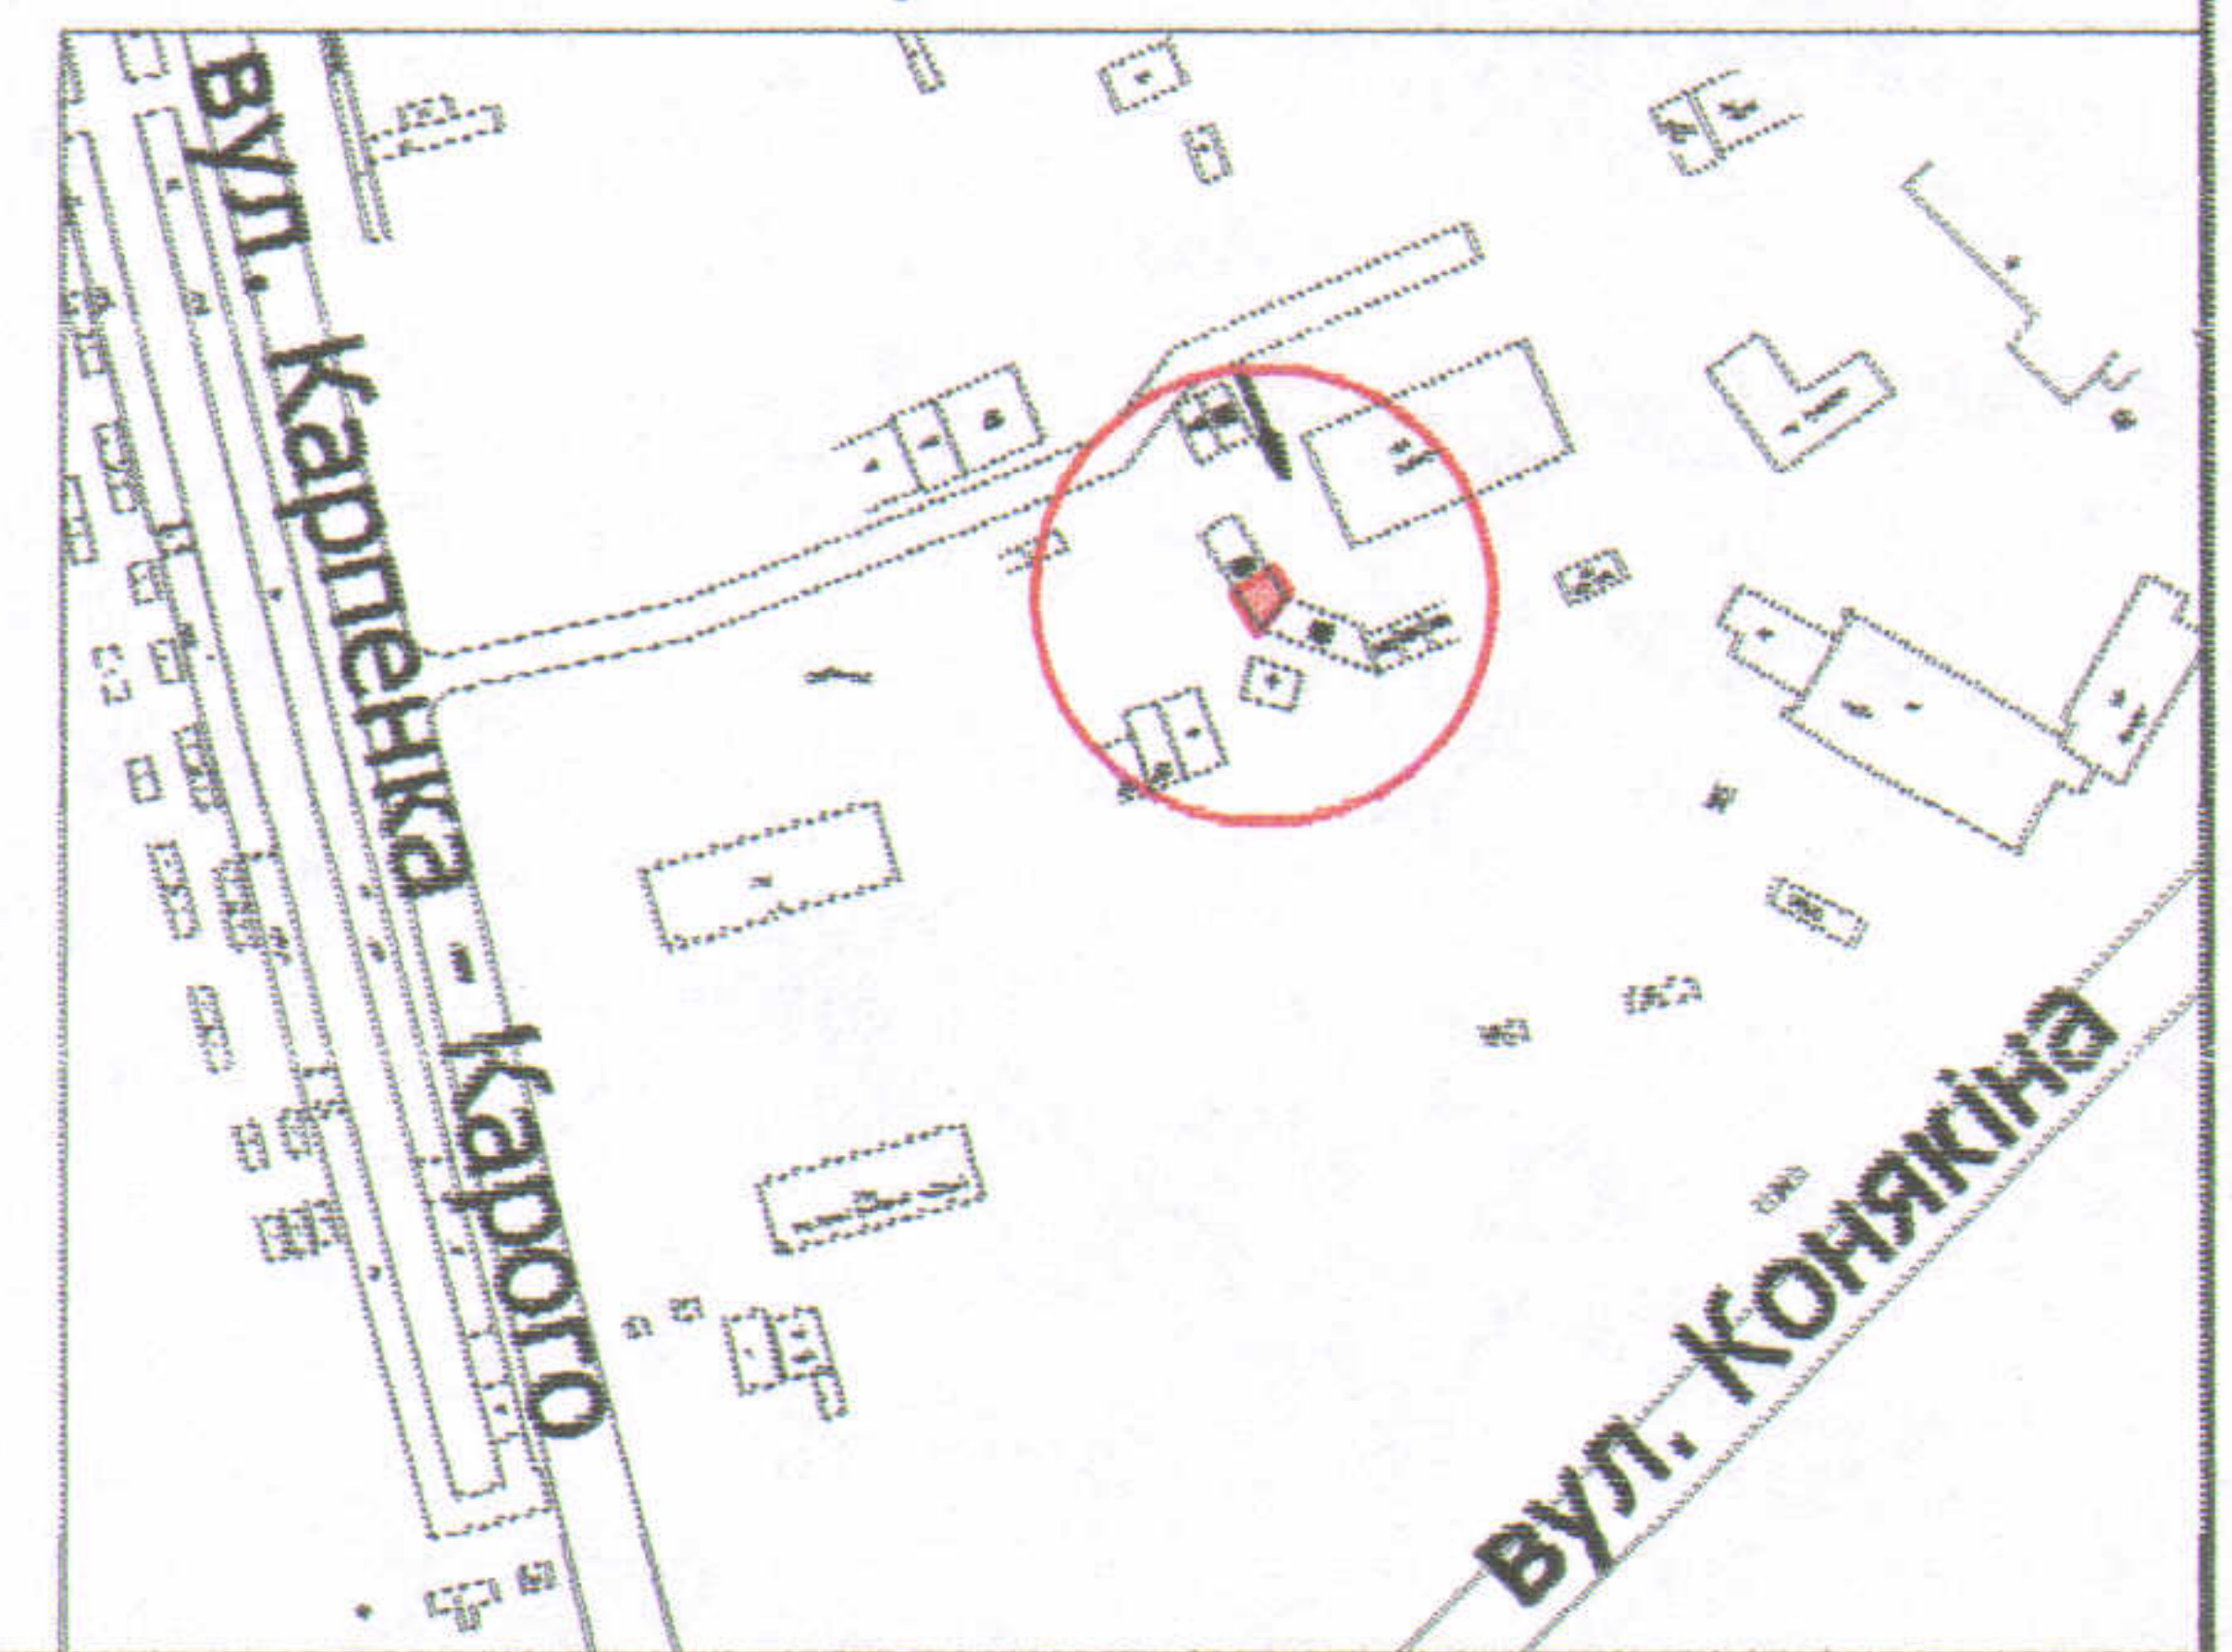

УМОВНІ ПОЗНАЧЕННЯ

- 0,005 га — земельна ділянка, що планується до відведення в оренду для будівництва та обслуговування цегляного гаража
- сервітут, встановлений для забезпечення права проїзду та проходу на земельній ділянці, що надана в постійне користування ДКП "Луцьктепло"

СЕКРЕТАР МІСЬКОЇ РАДИ

Григорій Пустовіт

Директор	<i>[Signature]</i>	Завалський В.М.
Перевірив	<i>[Signature]</i>	Завалський В.М.
Виконав	<i>[Signature]</i>	Клепач О.В.

Stamp: ПУБЛІЧНЕ ПІДПРИЄМСТВО "ЛУЦЬК ПРIVATE ПІДПРИЄМСТВО" № 9964244

Stamp: СЕРТИФІКАТ ПІДПРИЄМСТВА № 002244

Масштаб 1: 500		
Орієнтовна площа ділянки (га)	3 нив	
	у власність	в оренду