

ПЛАН
земельної ділянки

Кадастровий № : 0710100000:11:046:0094



Адреса: м. Луцьк, вул. Костопільська, 22

Землекористувачі:

громадянин Данилюк Олександр Федорович

ромадянин Данилюк Роман Михайлович

Ситуаційна схема

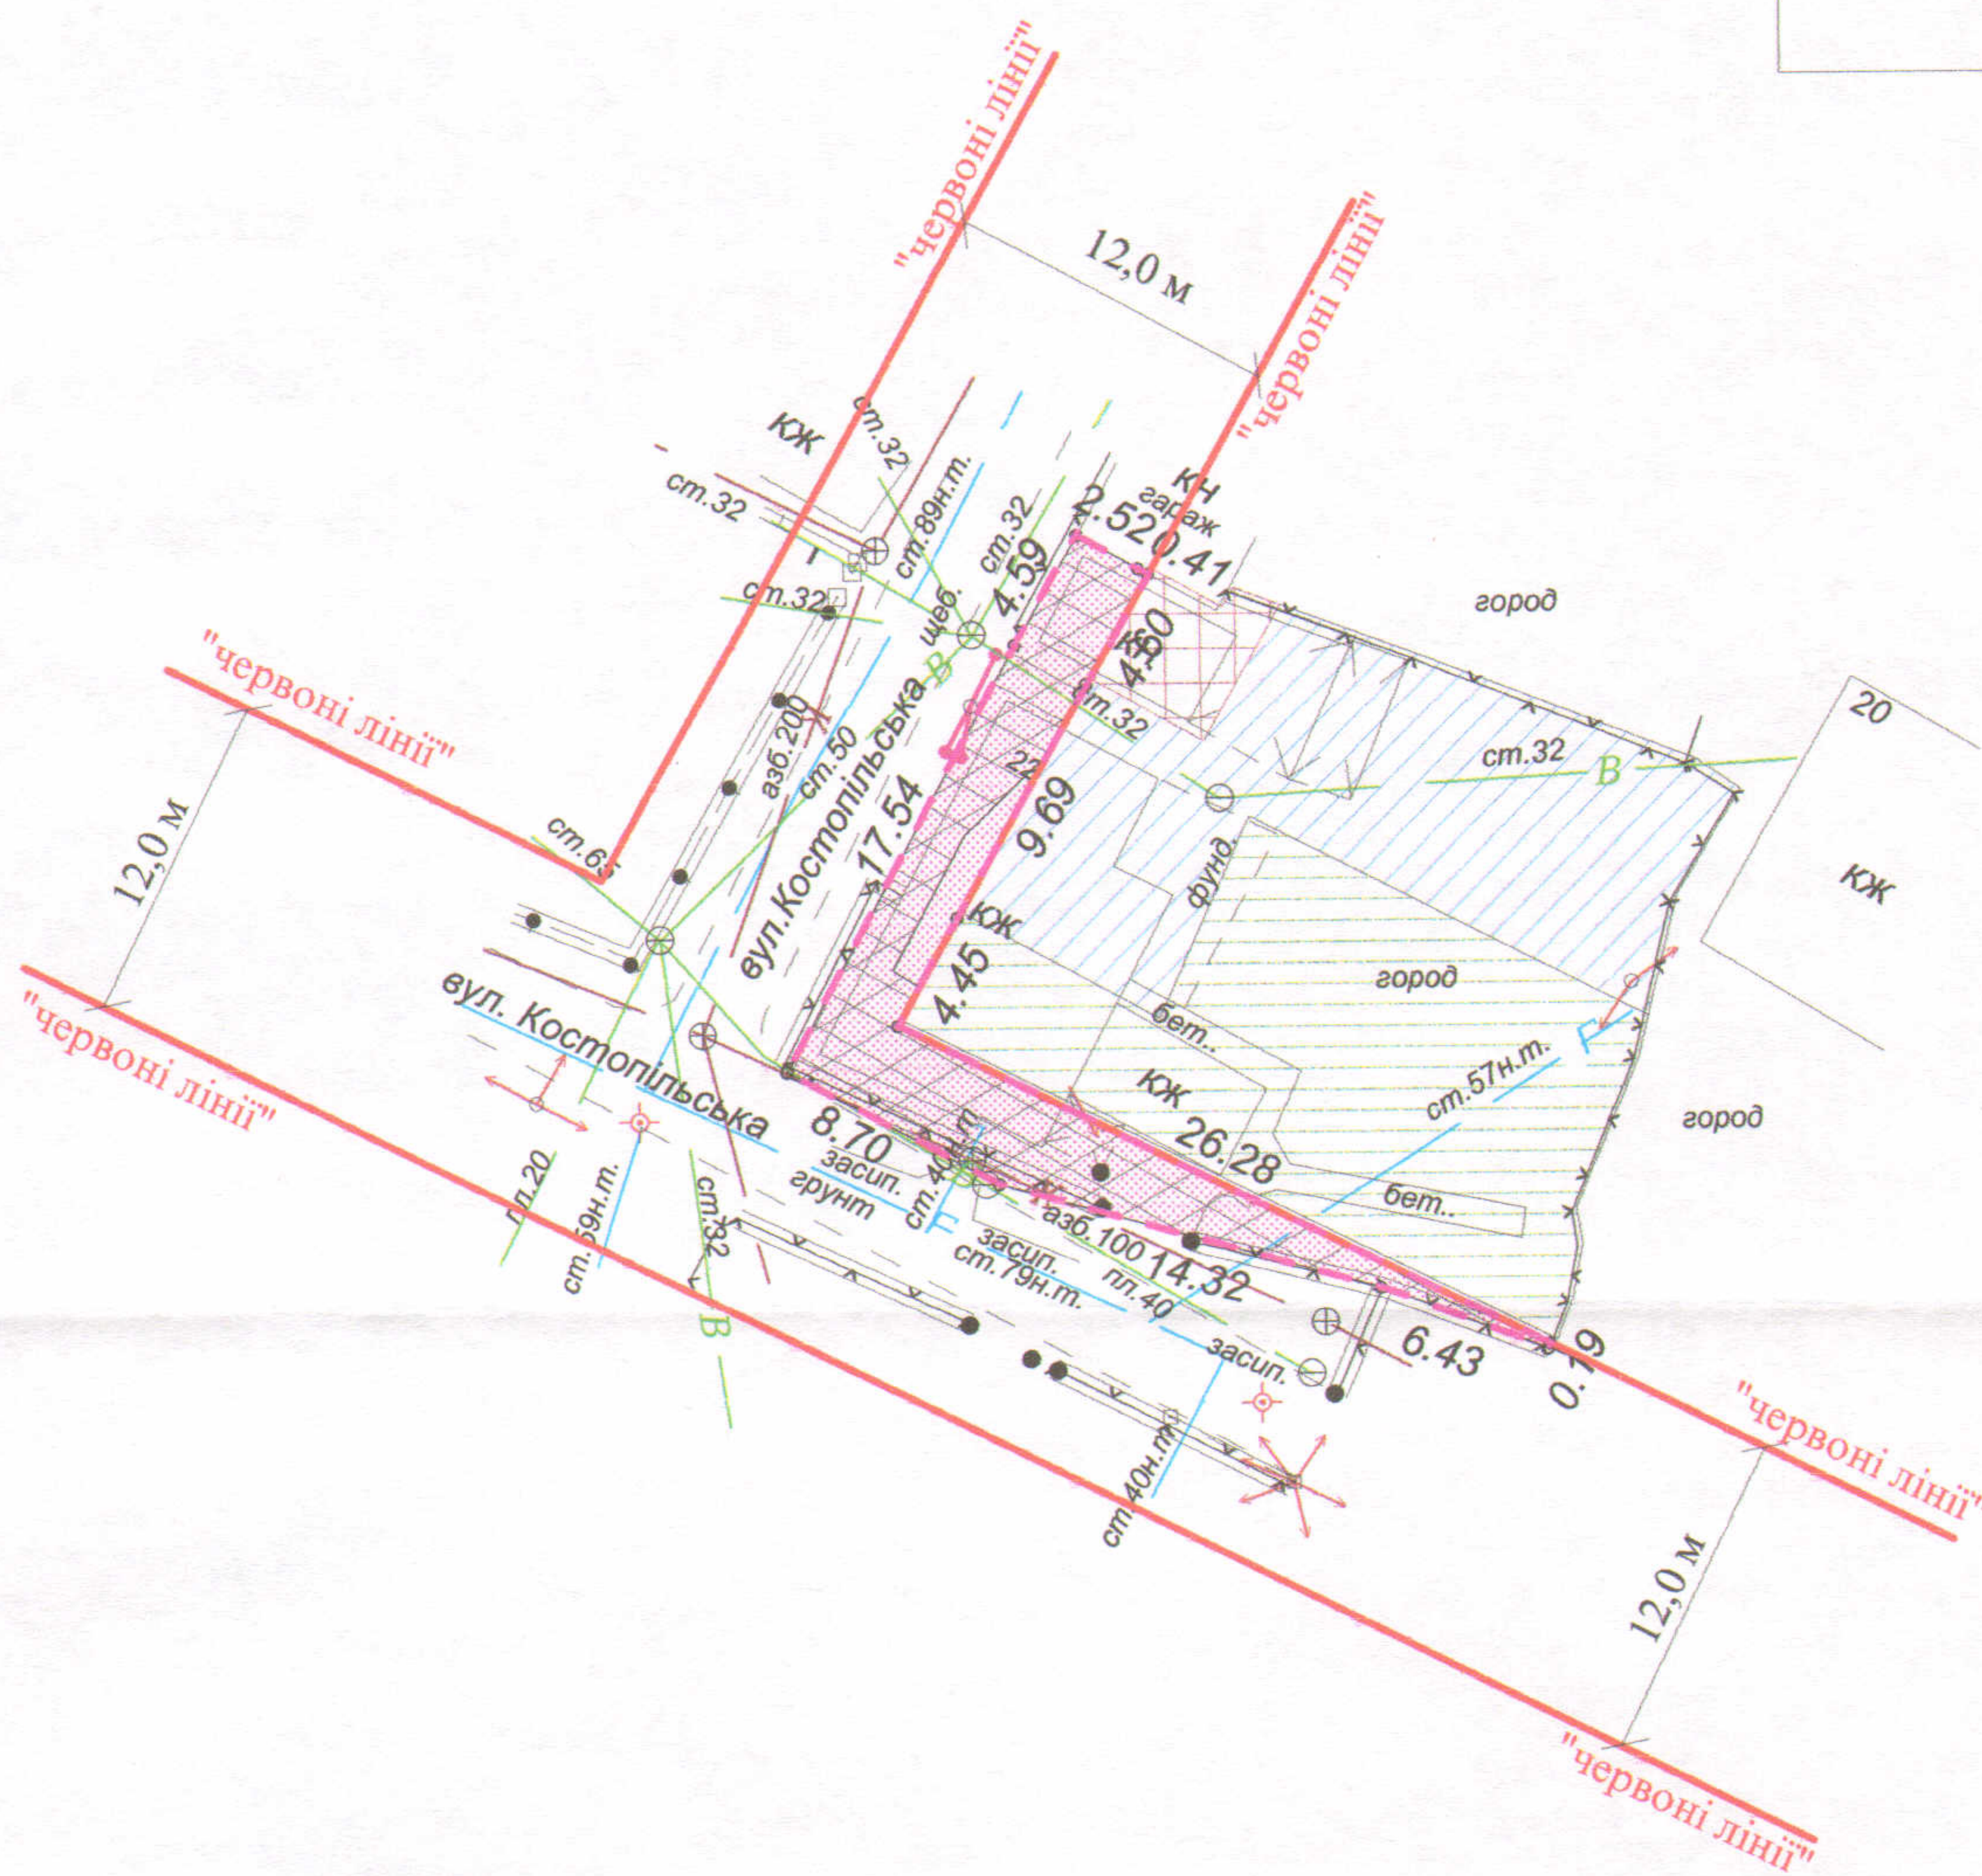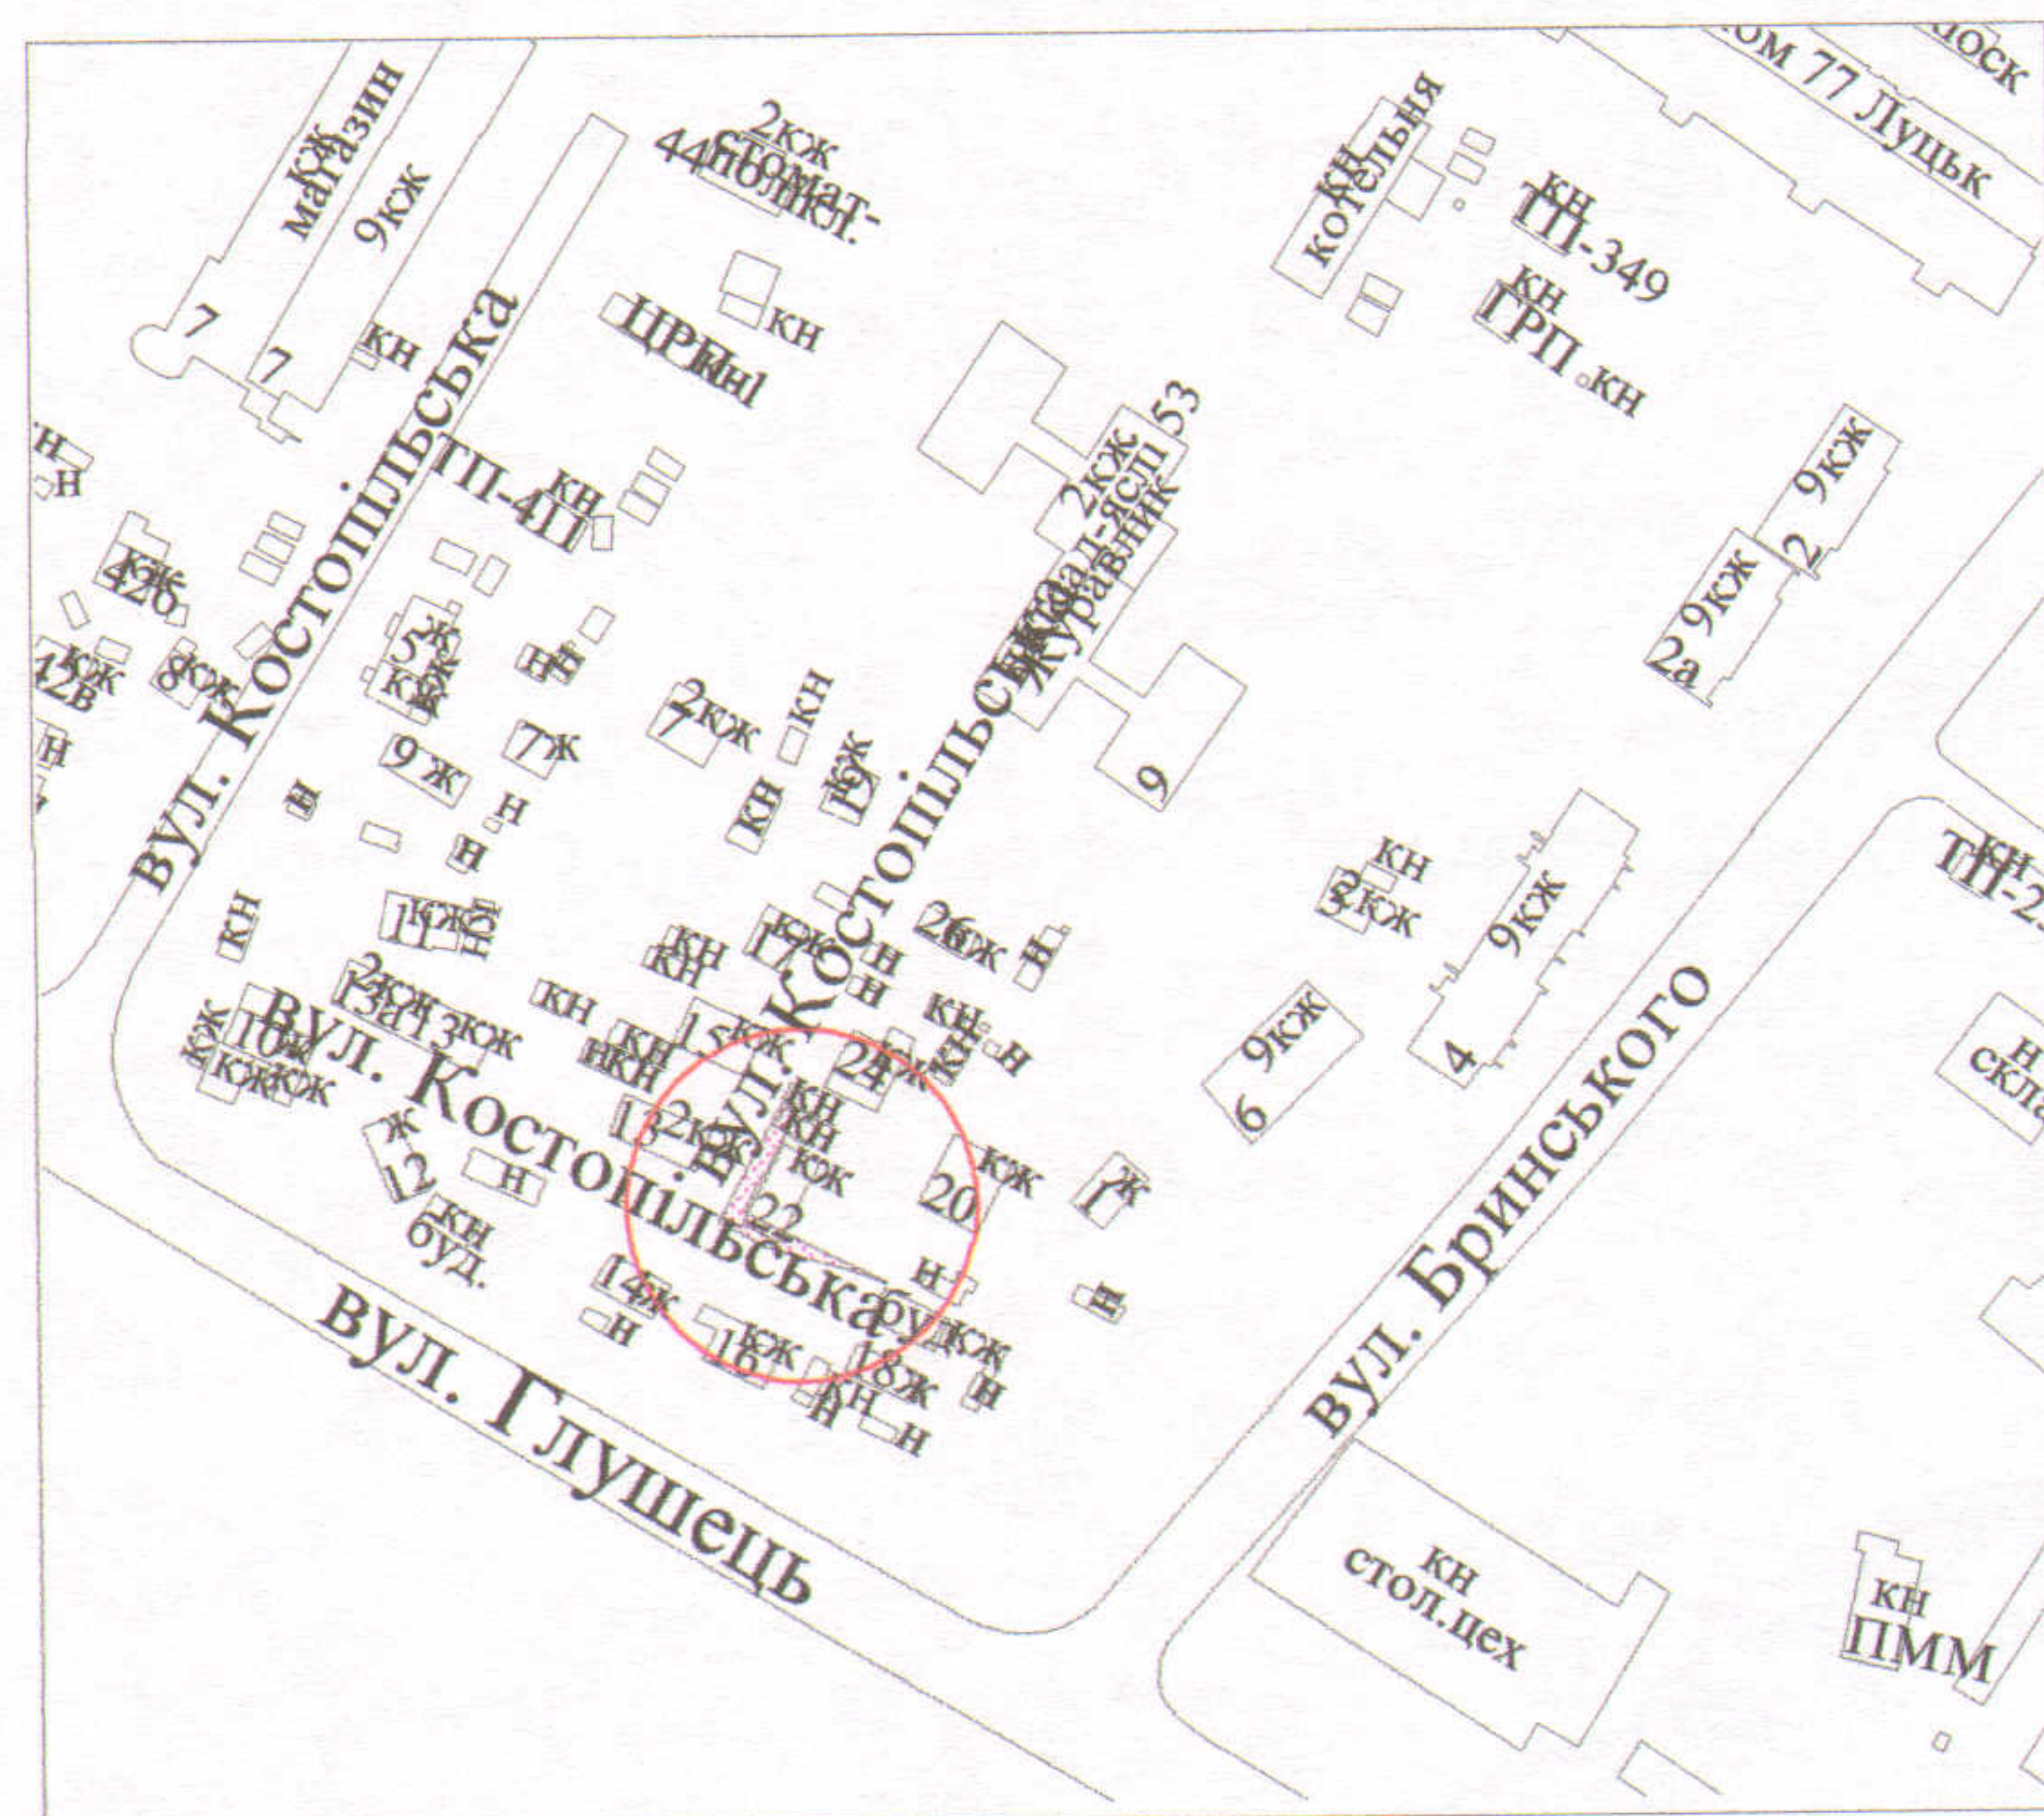

УМОВНІ ПОЗНАЧЕННЯ

- 0,0118 га - земельна ділянка, що надається в оренду в межах "червоних ліній" для обслуговування жилого будинку, господарських будівель і споруд
- 0,0118 га - земельна ділянка, що була надана в оренду громадянину Данилюку О.Ф. згідно з договором оренди землі від 15.09.2009 за № 040907700477
- 0,0023 га - земельна ділянка, що надана у власність громадянину Данилюку О.Ф. згідно з Державним актом на право власності на земельну ділянку від 10.08.2010 за № 011007700859 (серія ЯЛ № 086143) для будівництва та обслуговування жилого будинку, господарських будівель та споруд
- 0,0239 га - земельна ділянка, що надана у власність громадянину Данилюку О.Ф. згідно з Державним актом на право власності на земельну ділянку від 10.08.2010 за № 011007700857 (серія ЯЛ № 086142) для будівництва та обслуговування жилого будинку, господарських будівель та споруд
- 0,0219 га - земельна ділянка, що надана у власність громадянину Данилюку Р.М. згідно з Державним актом на право власності на земельну ділянку від 01.08.2011 за № 071010001000396 (серія ЯК № 208119) для будівництва та обслуговування жилого будинку, господарських будівель та споруд
- 0,0109 га - обмеження, встановлені щодо використання земельної ділянки (охоронні зони навколо інженерних комунікацій (01.08) - повітряна лінія елетропередачі, водопровід, газопровід, каналізація, повітряна лінія електрозв'язку)

СЕКРЕТАР МІСЬКОЇ РАДИ

Григорій Пустовіт

		Масштаб 1 : 500	
Підприємство	Площа ділянки (га)	З них	
		у власність	в оренду
О.В.Холодков	0,0118	-	0,0118