Додаток до рішення міської ради
№ _____ від "__"_____ 201__ р.

ПЛАН
земельної ділянки

Кадастровий номер: *0710100000:21:052:0023*
Адреса: *м. Луцьк, вул. Гнідавська, 46*
Землекористувачі:
громадянка Колеснікова Галина Сергіївна,
громадянин Цибулін Олександр Михайлович

Ситуаційна схема

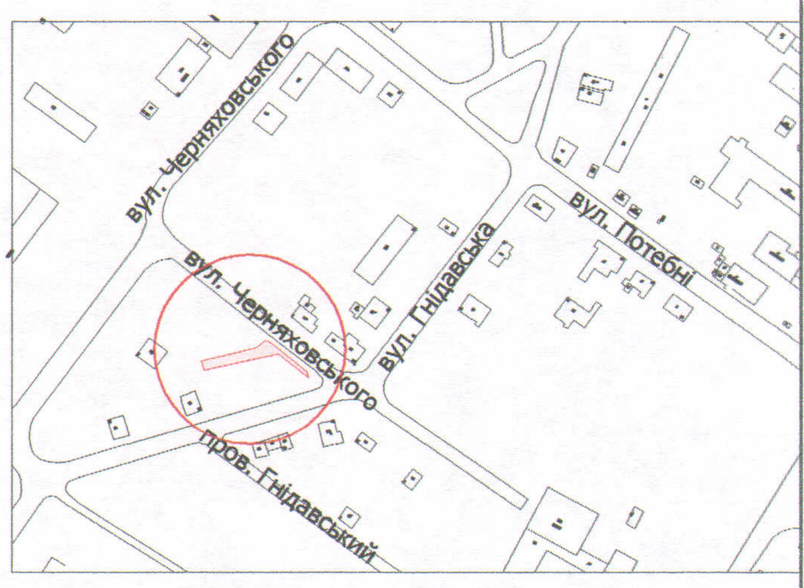

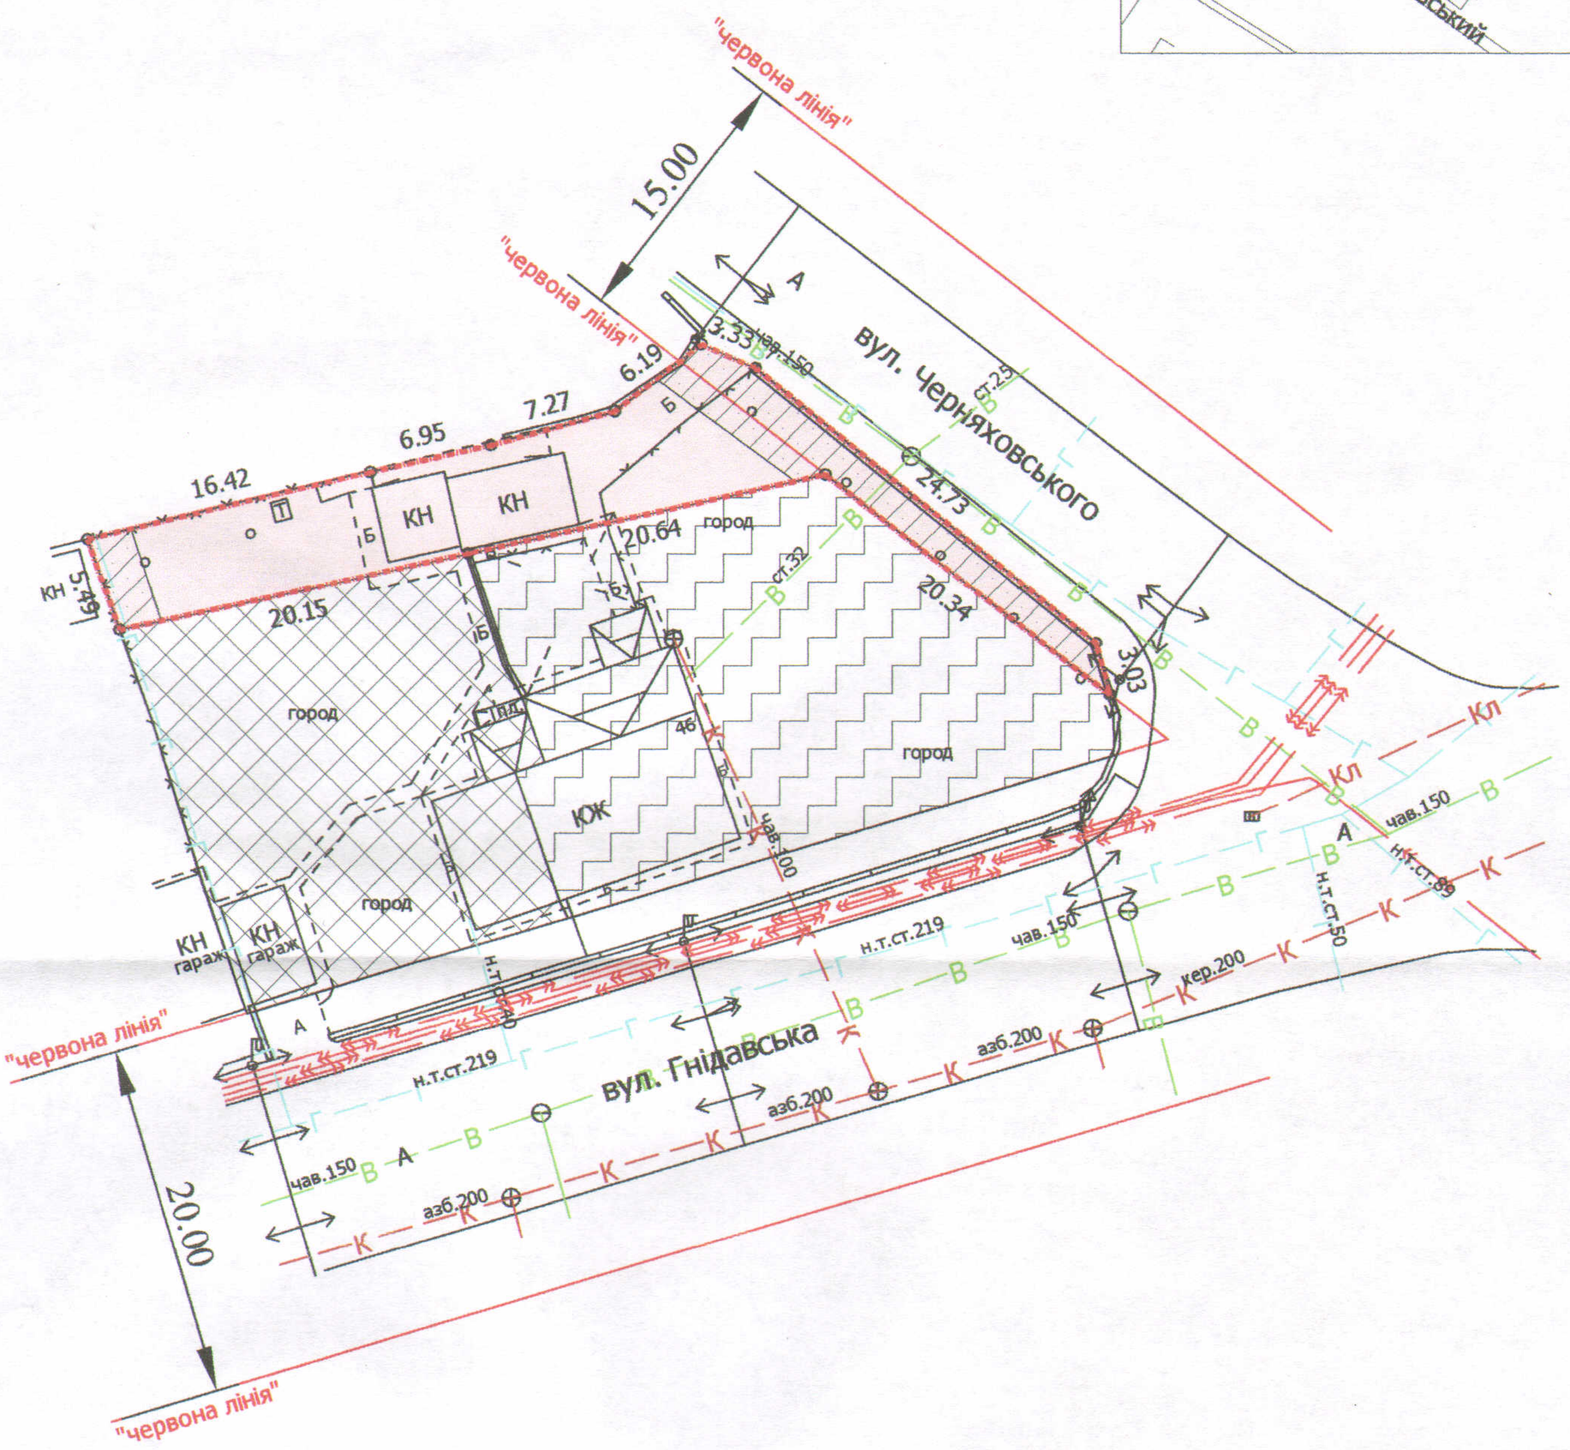

УМОВНІ ПОЗНАЧЕННЯ

0,0288 га — земельна ділянка, що надається в оренду для будівництва та обслуговування жилого будинку, господарських будівель і споруд (В.02.01 для будівництва і обслуговування житлового будинку, господарських будівель і споруд (присадибна ділянка)

0,0434 га — земельна ділянка гр. Колеснікової Г.С., право власності на яку зареєстроване в Державному реєстрі речових прав на нерухоме майно від 08.04.2015 за № 9339023 для будівництва та обслуговування жилого будинку, господарських будівель і споруд

0,0566 га — земельна ділянка гр. Цибуліна О.М., право власності на яку зареєстроване в Державному реєстрі речових прав на нерухоме майно від 08.04.2015 за № 9345724 для будівництва та обслуговування жилого будинку, господарських будівель і споруд

0,0088 га — обмеження, встановлені щодо використання земельної ділянки (охоронна зона навколо інженерних комунікацій (01.08) - водопровід, газопровід, повітряна лінія електропередачі)

СЕКРЕТАР МІСЬКОЇ РАДИ _____ Григорій ПУСТОВІТ

Директор		Завадський В.М.	Масштаб 1: 500		
Перевірив		Завадський В.М.			
Виконав		Кунц О.Ю.	Площа ділянки (га)	З них	
ПП "Луцькземресурс"				у власність	в оренду
			0,0288	-	0,0288