# ПЛАН

**земельної ділянки**

**Додаток до рішення міської ради**
**№ _____ від "___" _____ 201_ р.**

**Адреса:** *м. Луцьк, вул. Володимирська, садівниче товариство "Дружба", № 558*

**Землекористувач:**

*громадянка Попова Світлана Миколаївна*

**Ситуаційна схема**

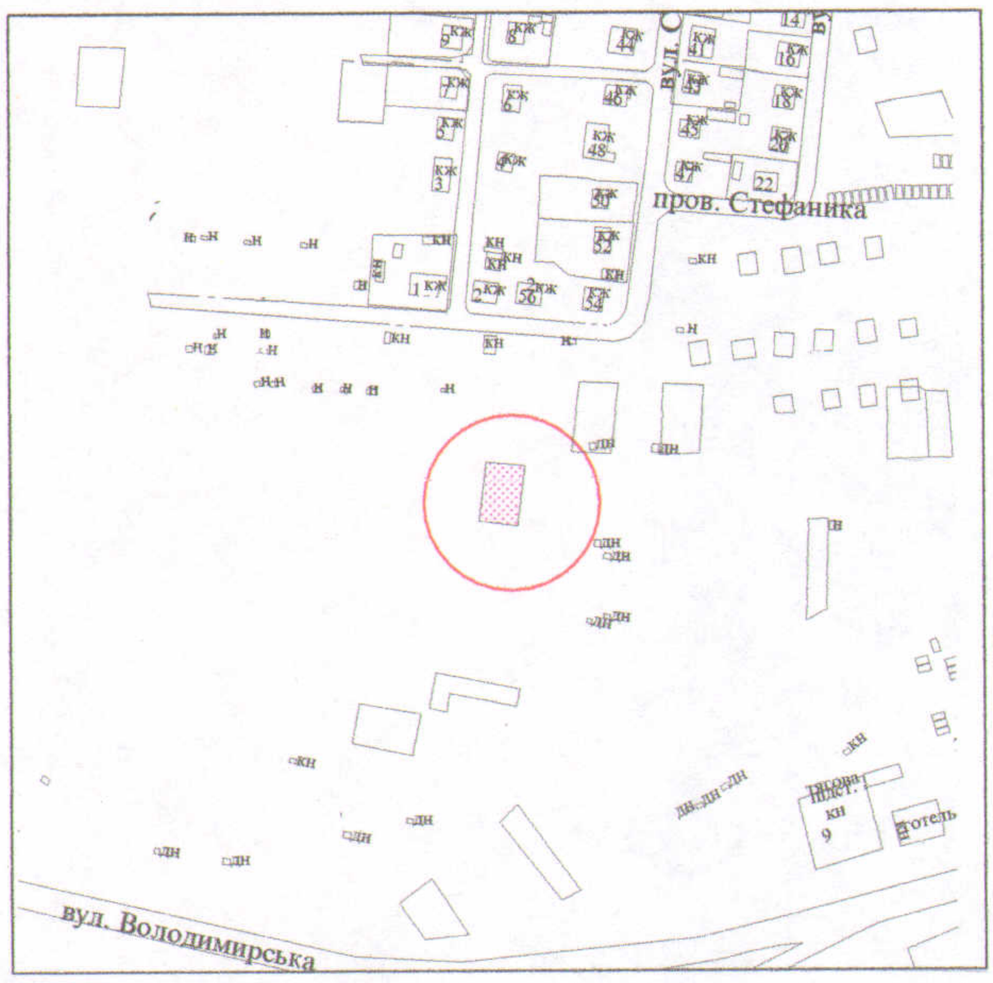


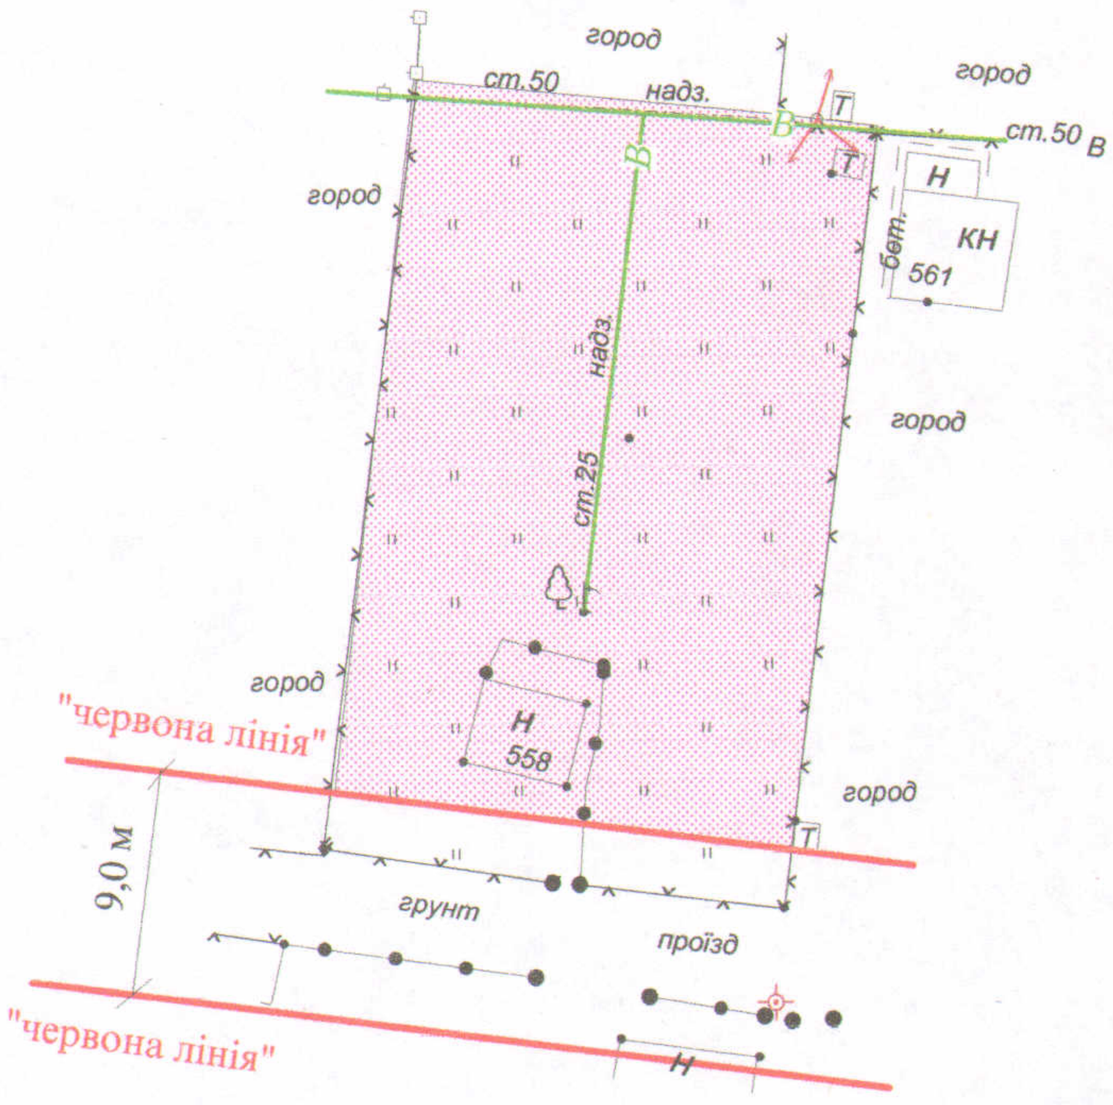


## УМОВНІ ПОЗНАЧЕННЯ

**0,0530 га** - **земельна ділянка для ведення садівництва**

**СЕКРЕТАР МІСЬКОЇ РАДИ** _____ **Григорій Пустовіт**

| | | | | |
|---|---|---|---|---|
| | | **Масштаб 1 : 500** | | |
| **Підприємець** | **О.В. Холодков** | **Площа ділянки (га)** | **З них** | |
| | | | **у власність** | **в оренду** |
| **ФІЗИЧНА ОСОБА-ПІДПРИЄМЕЦЬ ХОЛОДКОВ ОЛЕКСАНДР ВОЛОДИМИРОВИЧ** | | **0,0530** | **-** | **-** |