**ПЛАН**
**земельної ділянки**

**Додаток до рішення міської ради**
**№ _____ від "__"_____ 201__ р.**

**Кадастровий №:** *0710100000:22:025:0032*

**Адреса:** *м. Луцьк, вул. Гордіюк, 23*

**Землекористувач:**
*фізична особа - підприємець*
*Бондарук Валерій Олександрович*

**Ситуаційний план**

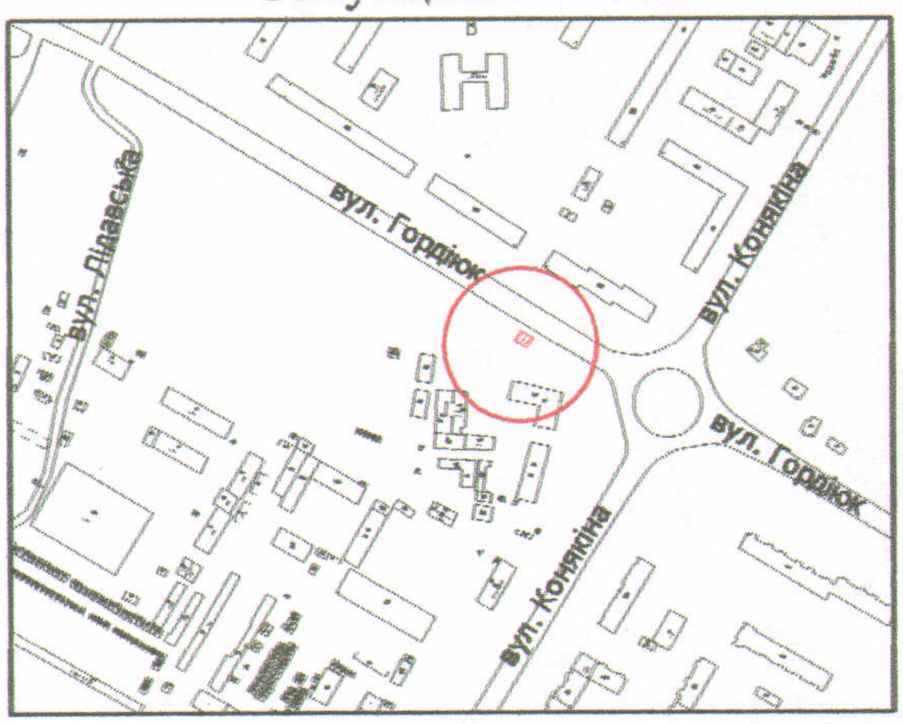


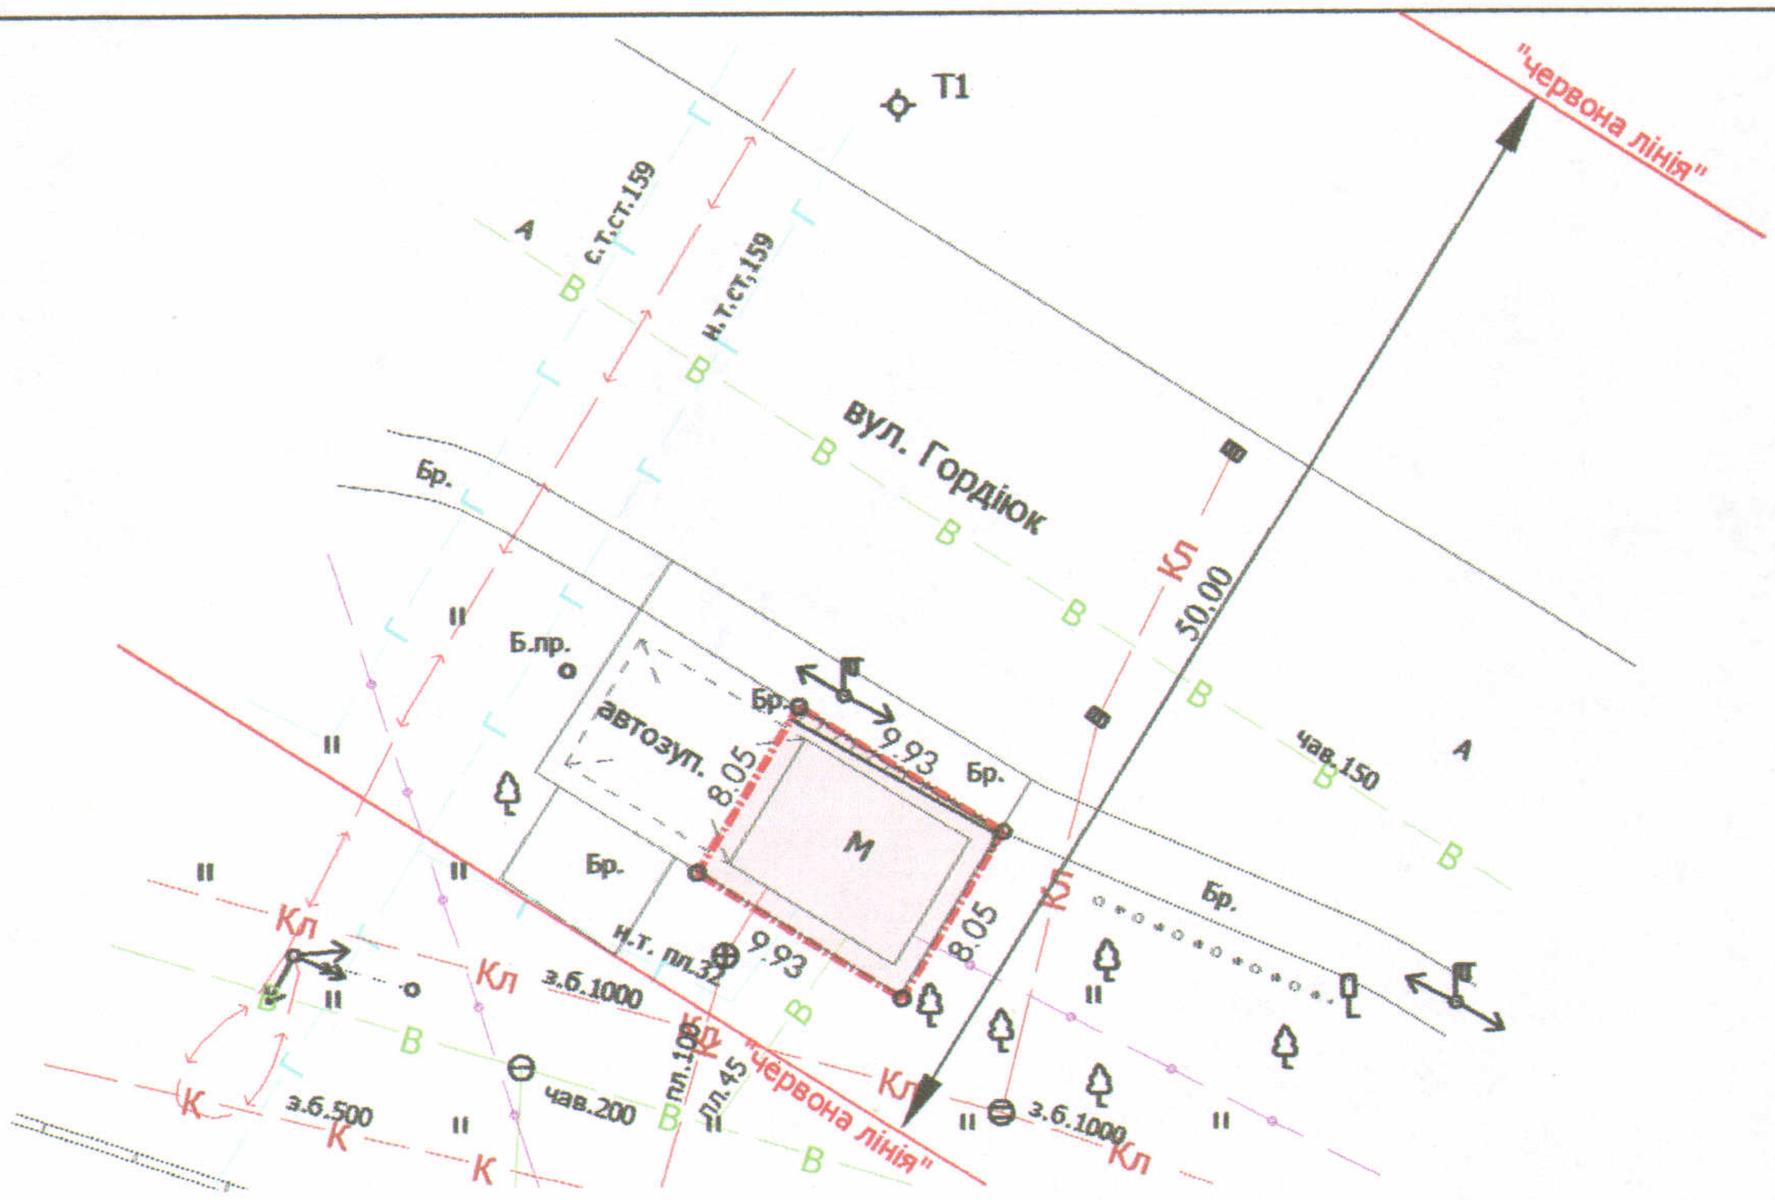


## УМОВНІ ПОЗНАЧЕННЯ

**0,0080 га** — земельна ділянка, що надається в оренду для обслуговування зупинки громадського транспорту з кафетерієм

**0,0080 га** — земельна ділянка, що була надана в оренду фізичній особі-підприємцю Ткач Т.З. згідно з договором оренди землі від 13.05.2010 за № 041007700212

**0,0004 га** — обмеження, встановлені щодо використання земельної ділянки (охоронні зони навколо інженерних комунікацій (01.08) - каналізація, повітряна ЛЕП 0,4 кВ)

СЕКРЕТАР МІСЬКОЇ РАДИ _____ Григорій Пустовіт

| | | | |
|---|---|---|---|
| Директор | | Завадський В.М. | Масштаб 1: 500 |
| Перевірив | | Завадський В.М. | |
| Виконав | | Сілюк О.П. | |
| ТП "Луцькземресурс" | | | |

| Площа ділянки (га) | З них | |
|---|---|---|
| | у власність | в оренду |
| 0,0080 | - | 0,0080 |