

ПЛАН  
земельної ділянки

Додаток до рішення міської ради  
№ \_\_\_\_\_ від "\_\_\_" \_\_\_\_\_ 201\_\_ р.

Кадастровий №: 0710100000:11:008:0017



Адреса: м. Луцьк, пр-т Президента Грушевського, 21-а

Землекористувач:

фізична особа-підприємець

Дорошук Василь Феодосійович

Ситуаційний план

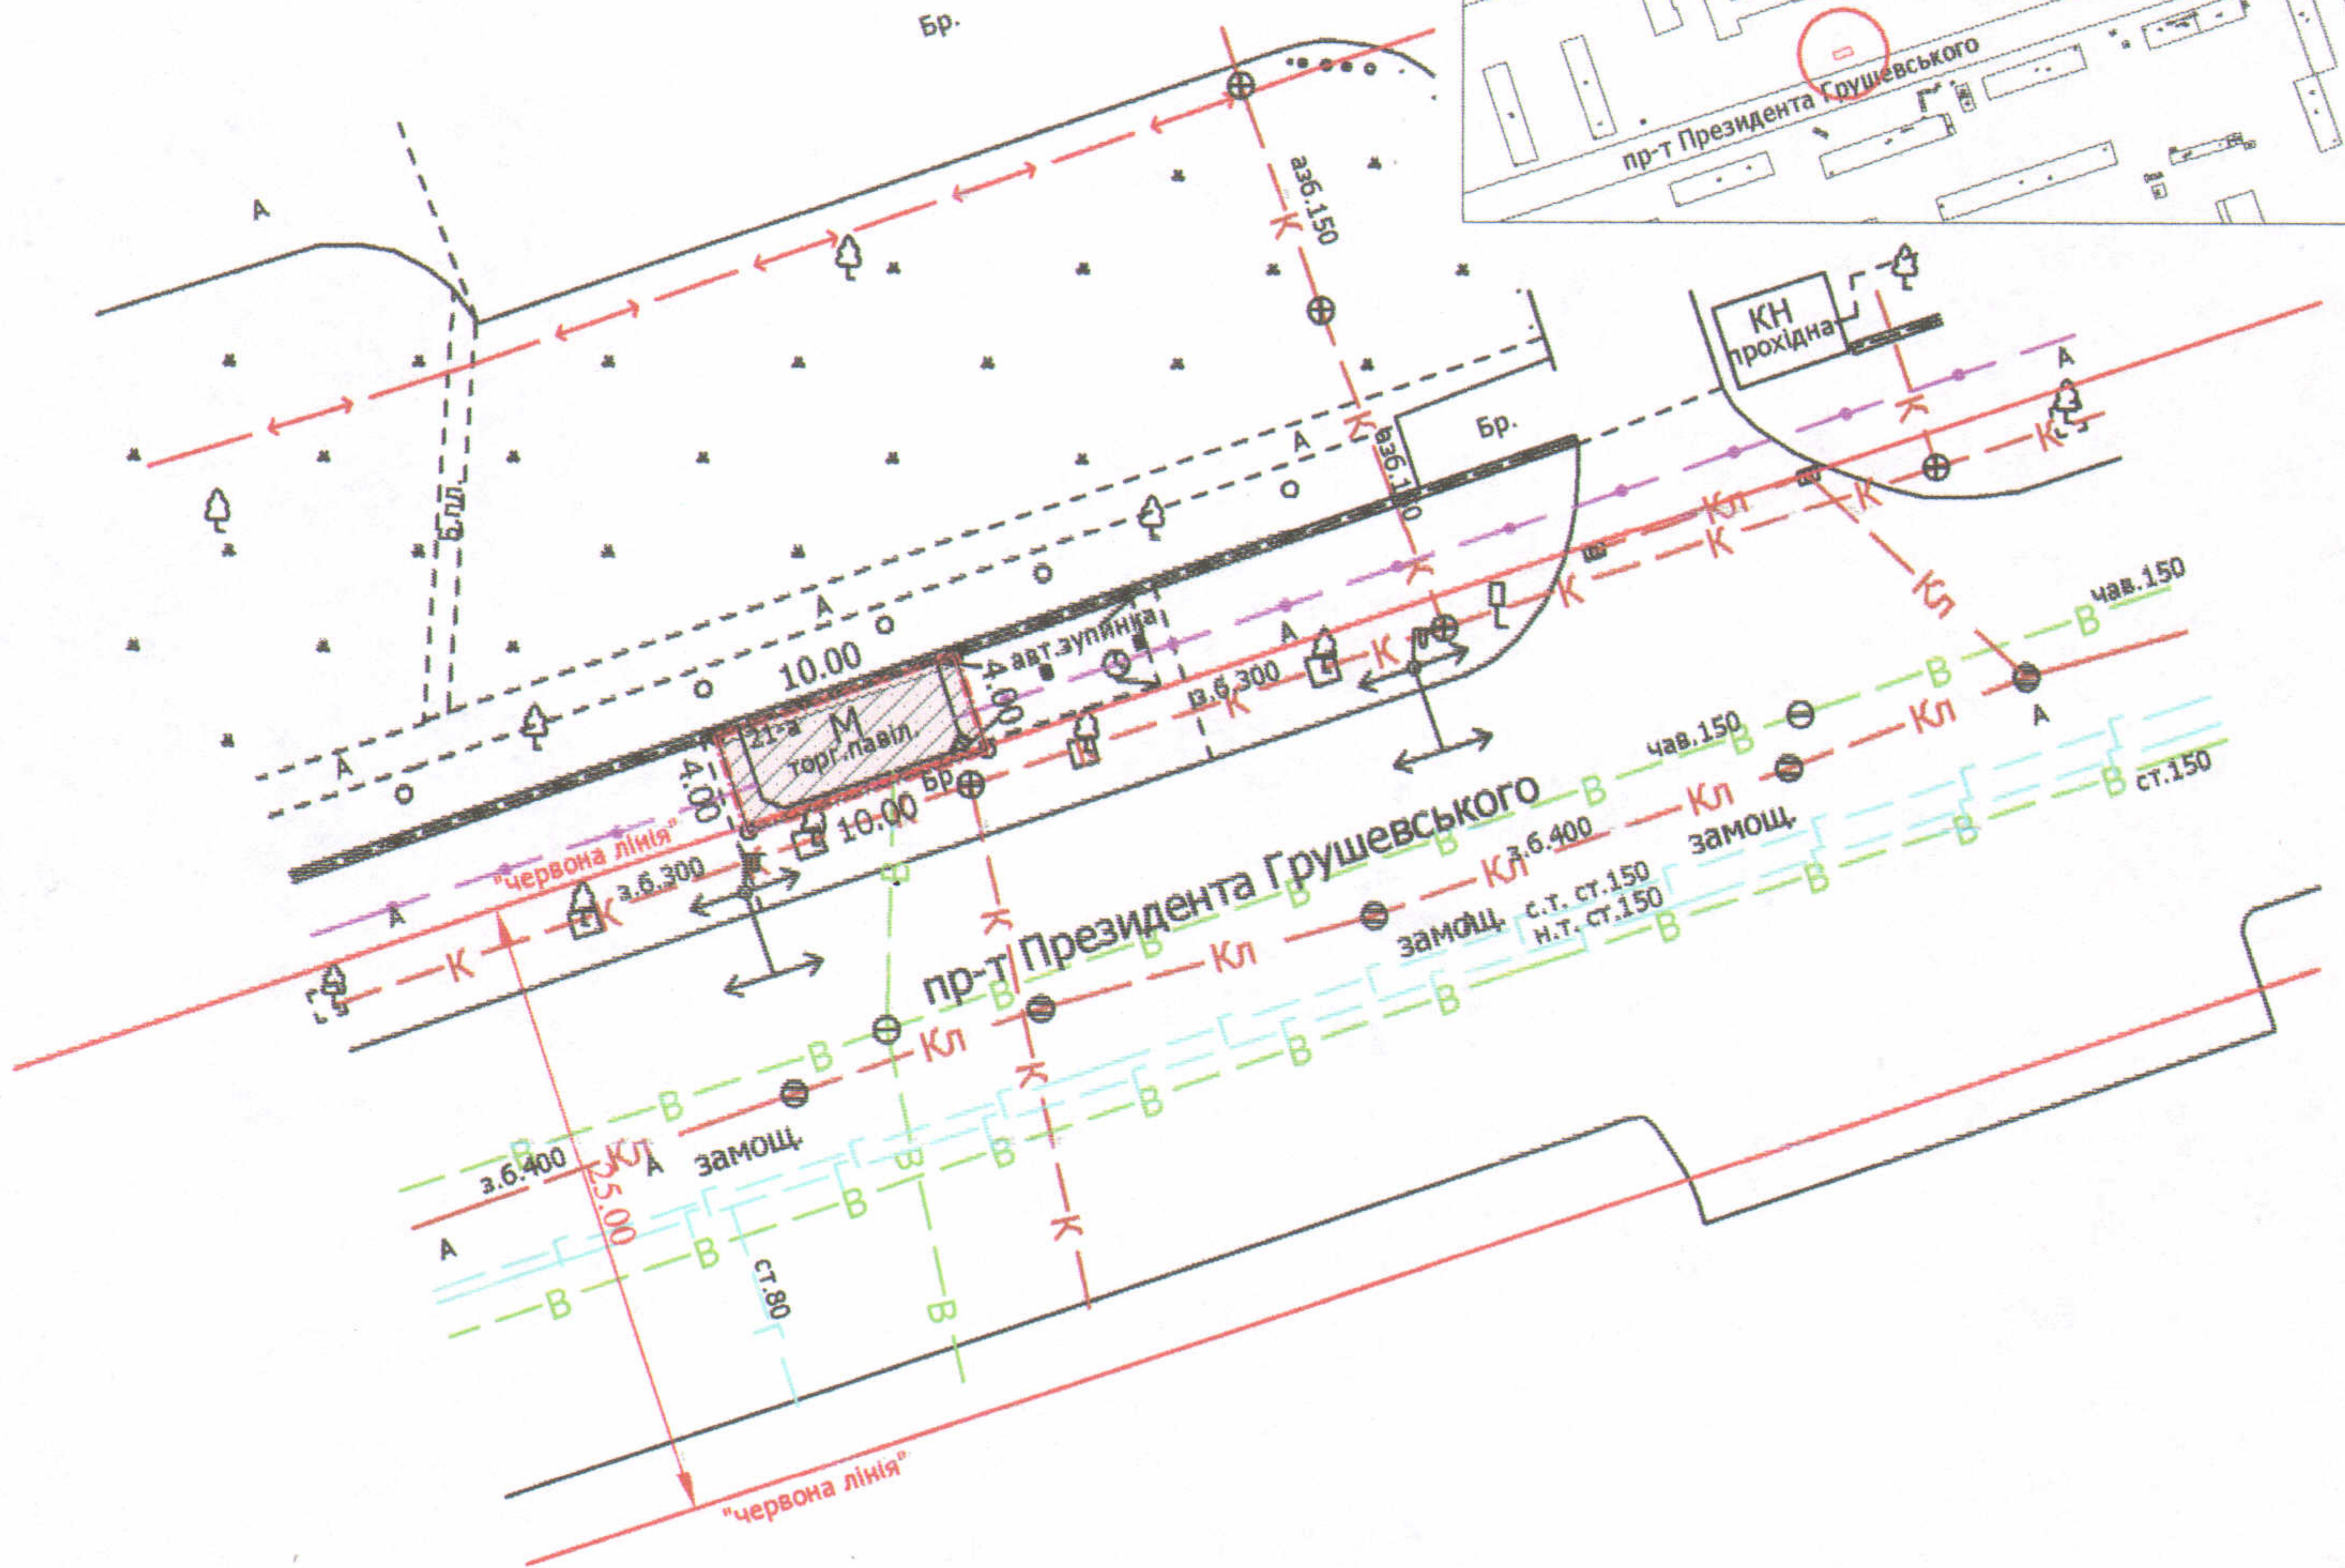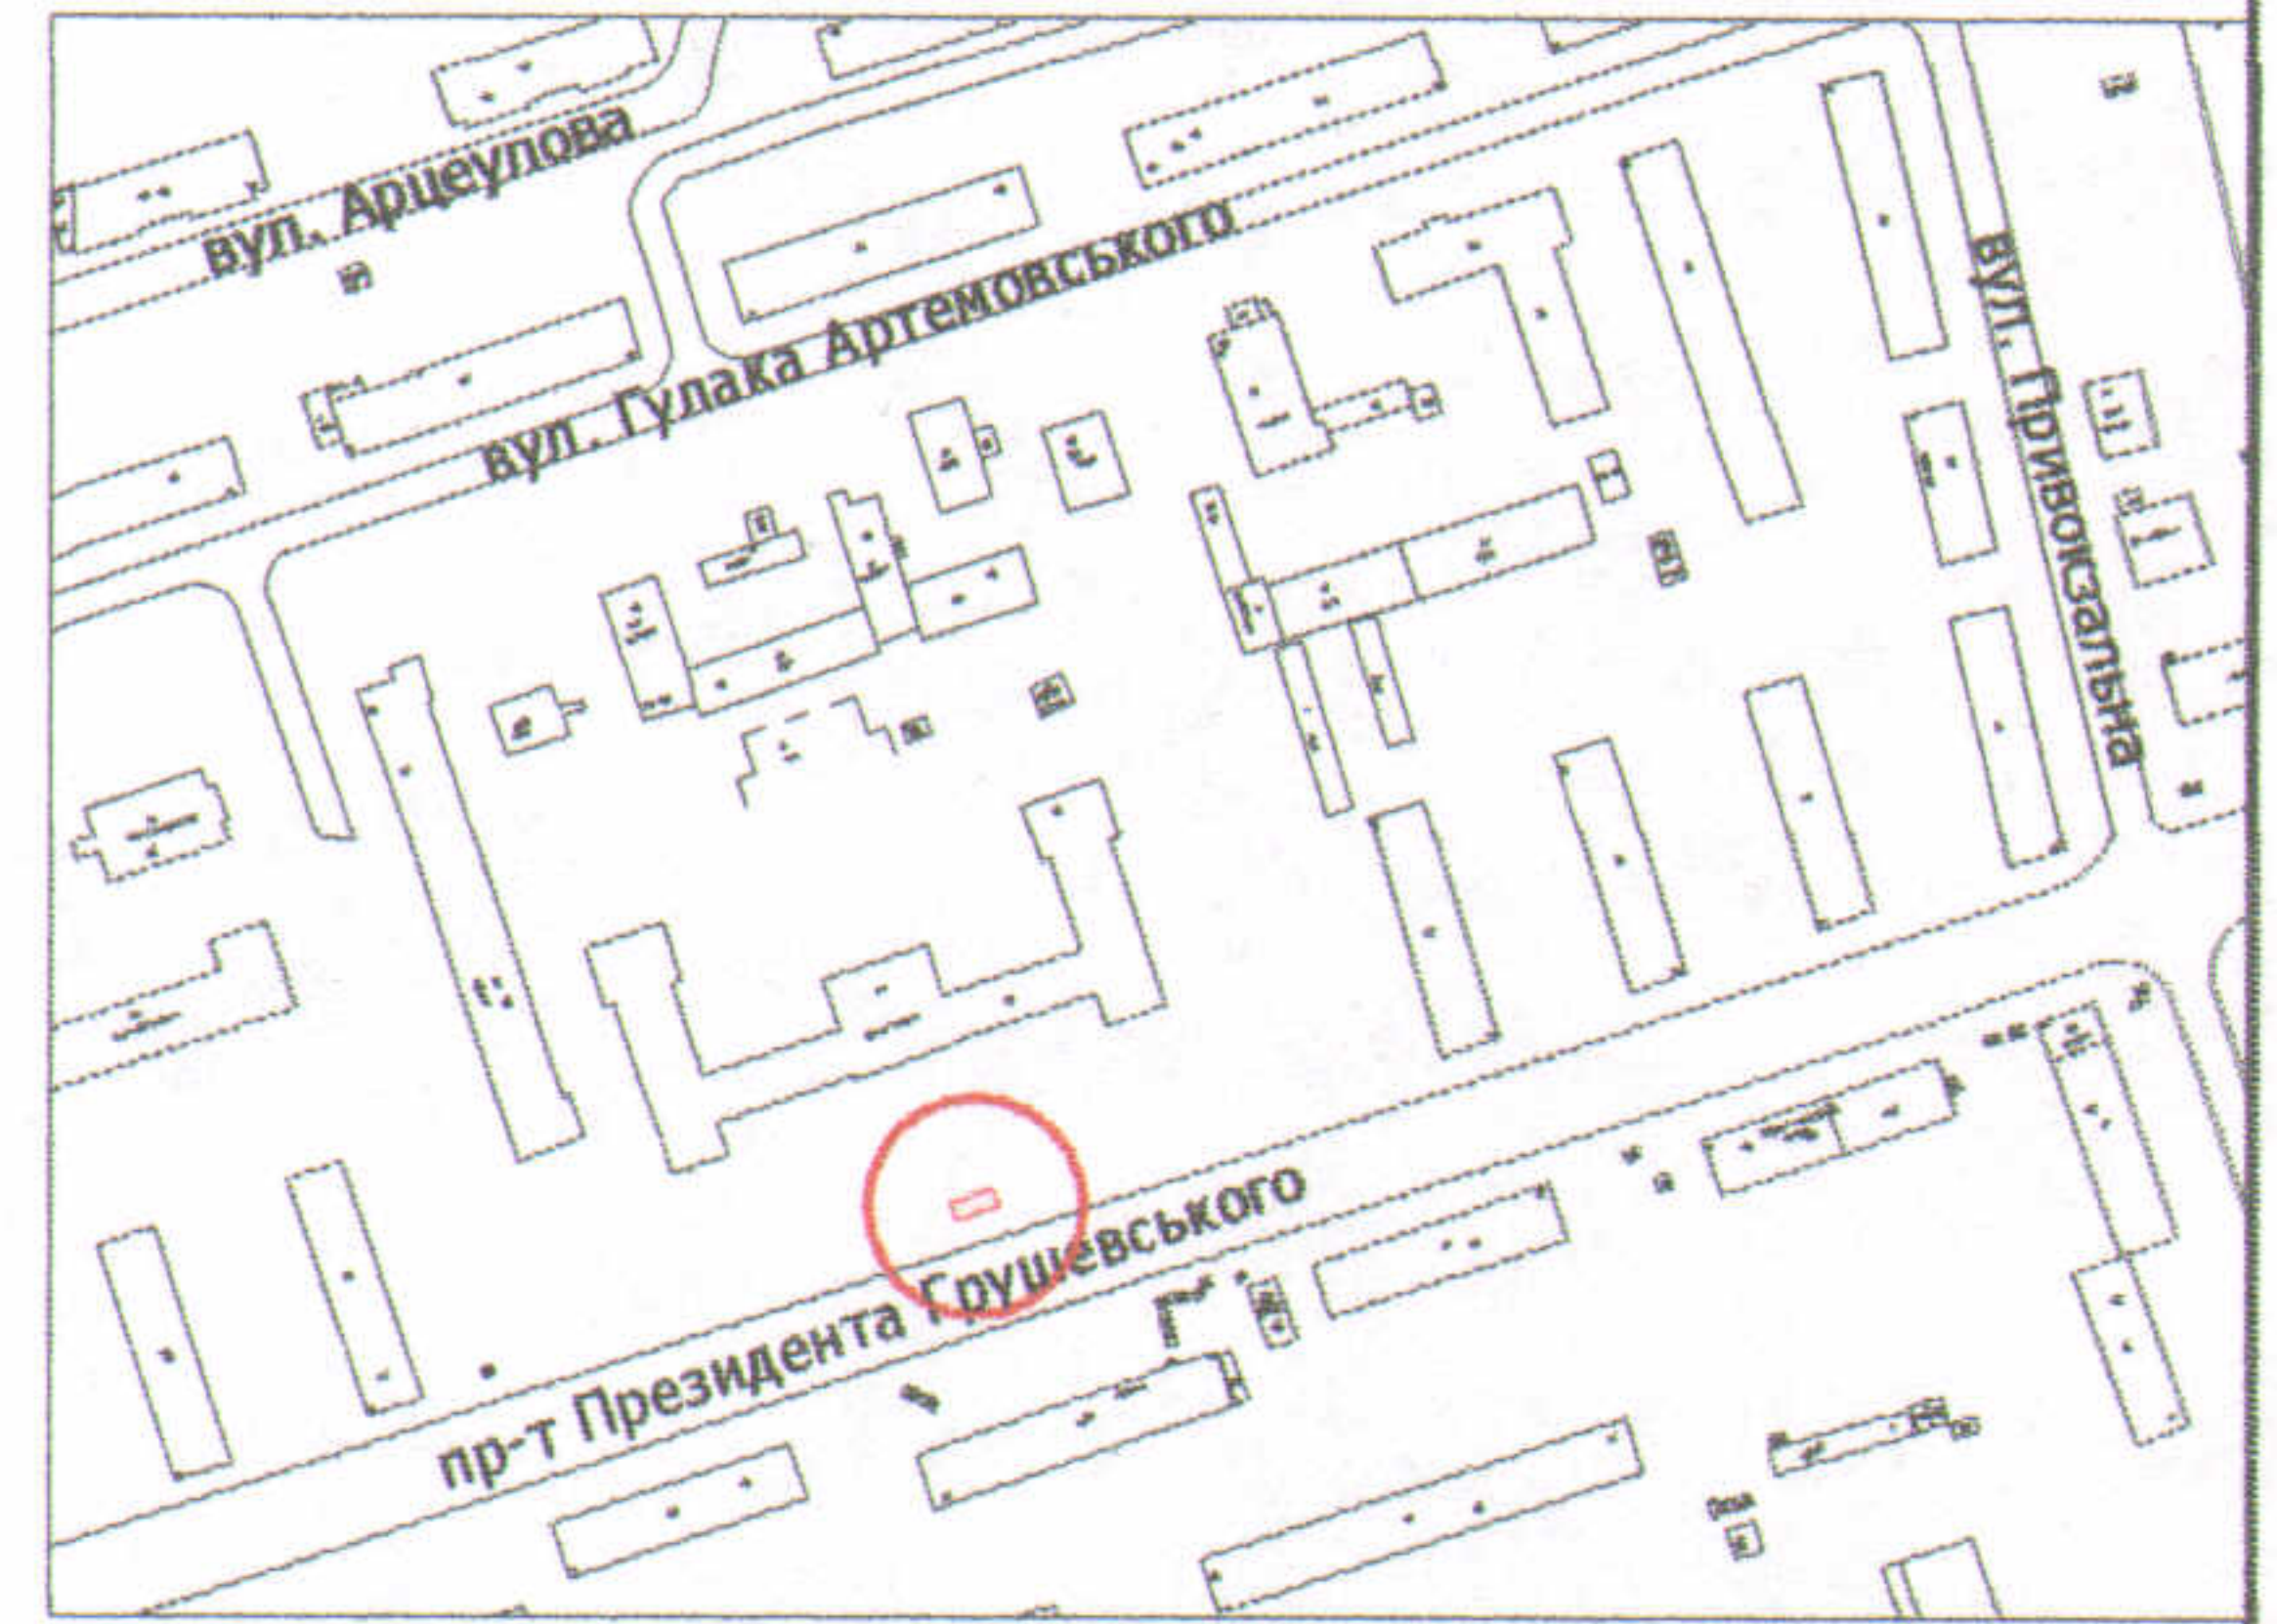

УМОВНІ ПОЗНАЧЕННЯ

- 0,0040 га** — земельна ділянка, що надається в оренду для будівництва та обслуговування торгового павільйону в критій зупинці громадського транспорту
- 0,0040 га** — земельна ділянка, що була надана в оренду ФОП Дорошук В.Ф. згідно з договором оренди землі від 21.04.2005 за № 318
- 0,0036 га** — обмеження, встановлені щодо використання земельної ділянки (охоронні зони навколо інженерних комунікацій (01.08) - каналізації, підземної кабельної лінії електрозв'язку)

СЕКРЕТАР МІСЬКОЇ РАДИ

Григорій ПУСТОВІТ

Директор	<i>[Signature]</i>	Завадський В.М.
Перевірив	<i>[Signature]</i>	Завадський В.М.
Виконав	<i>[Signature]</i>	Кунц О.Ю.
ЦНУ "Луцькземресурс"		

Масштаб 1: 500

Площа ділянки (га)	З них	
	у власність	в оренду
0,0040	-	0,0040