
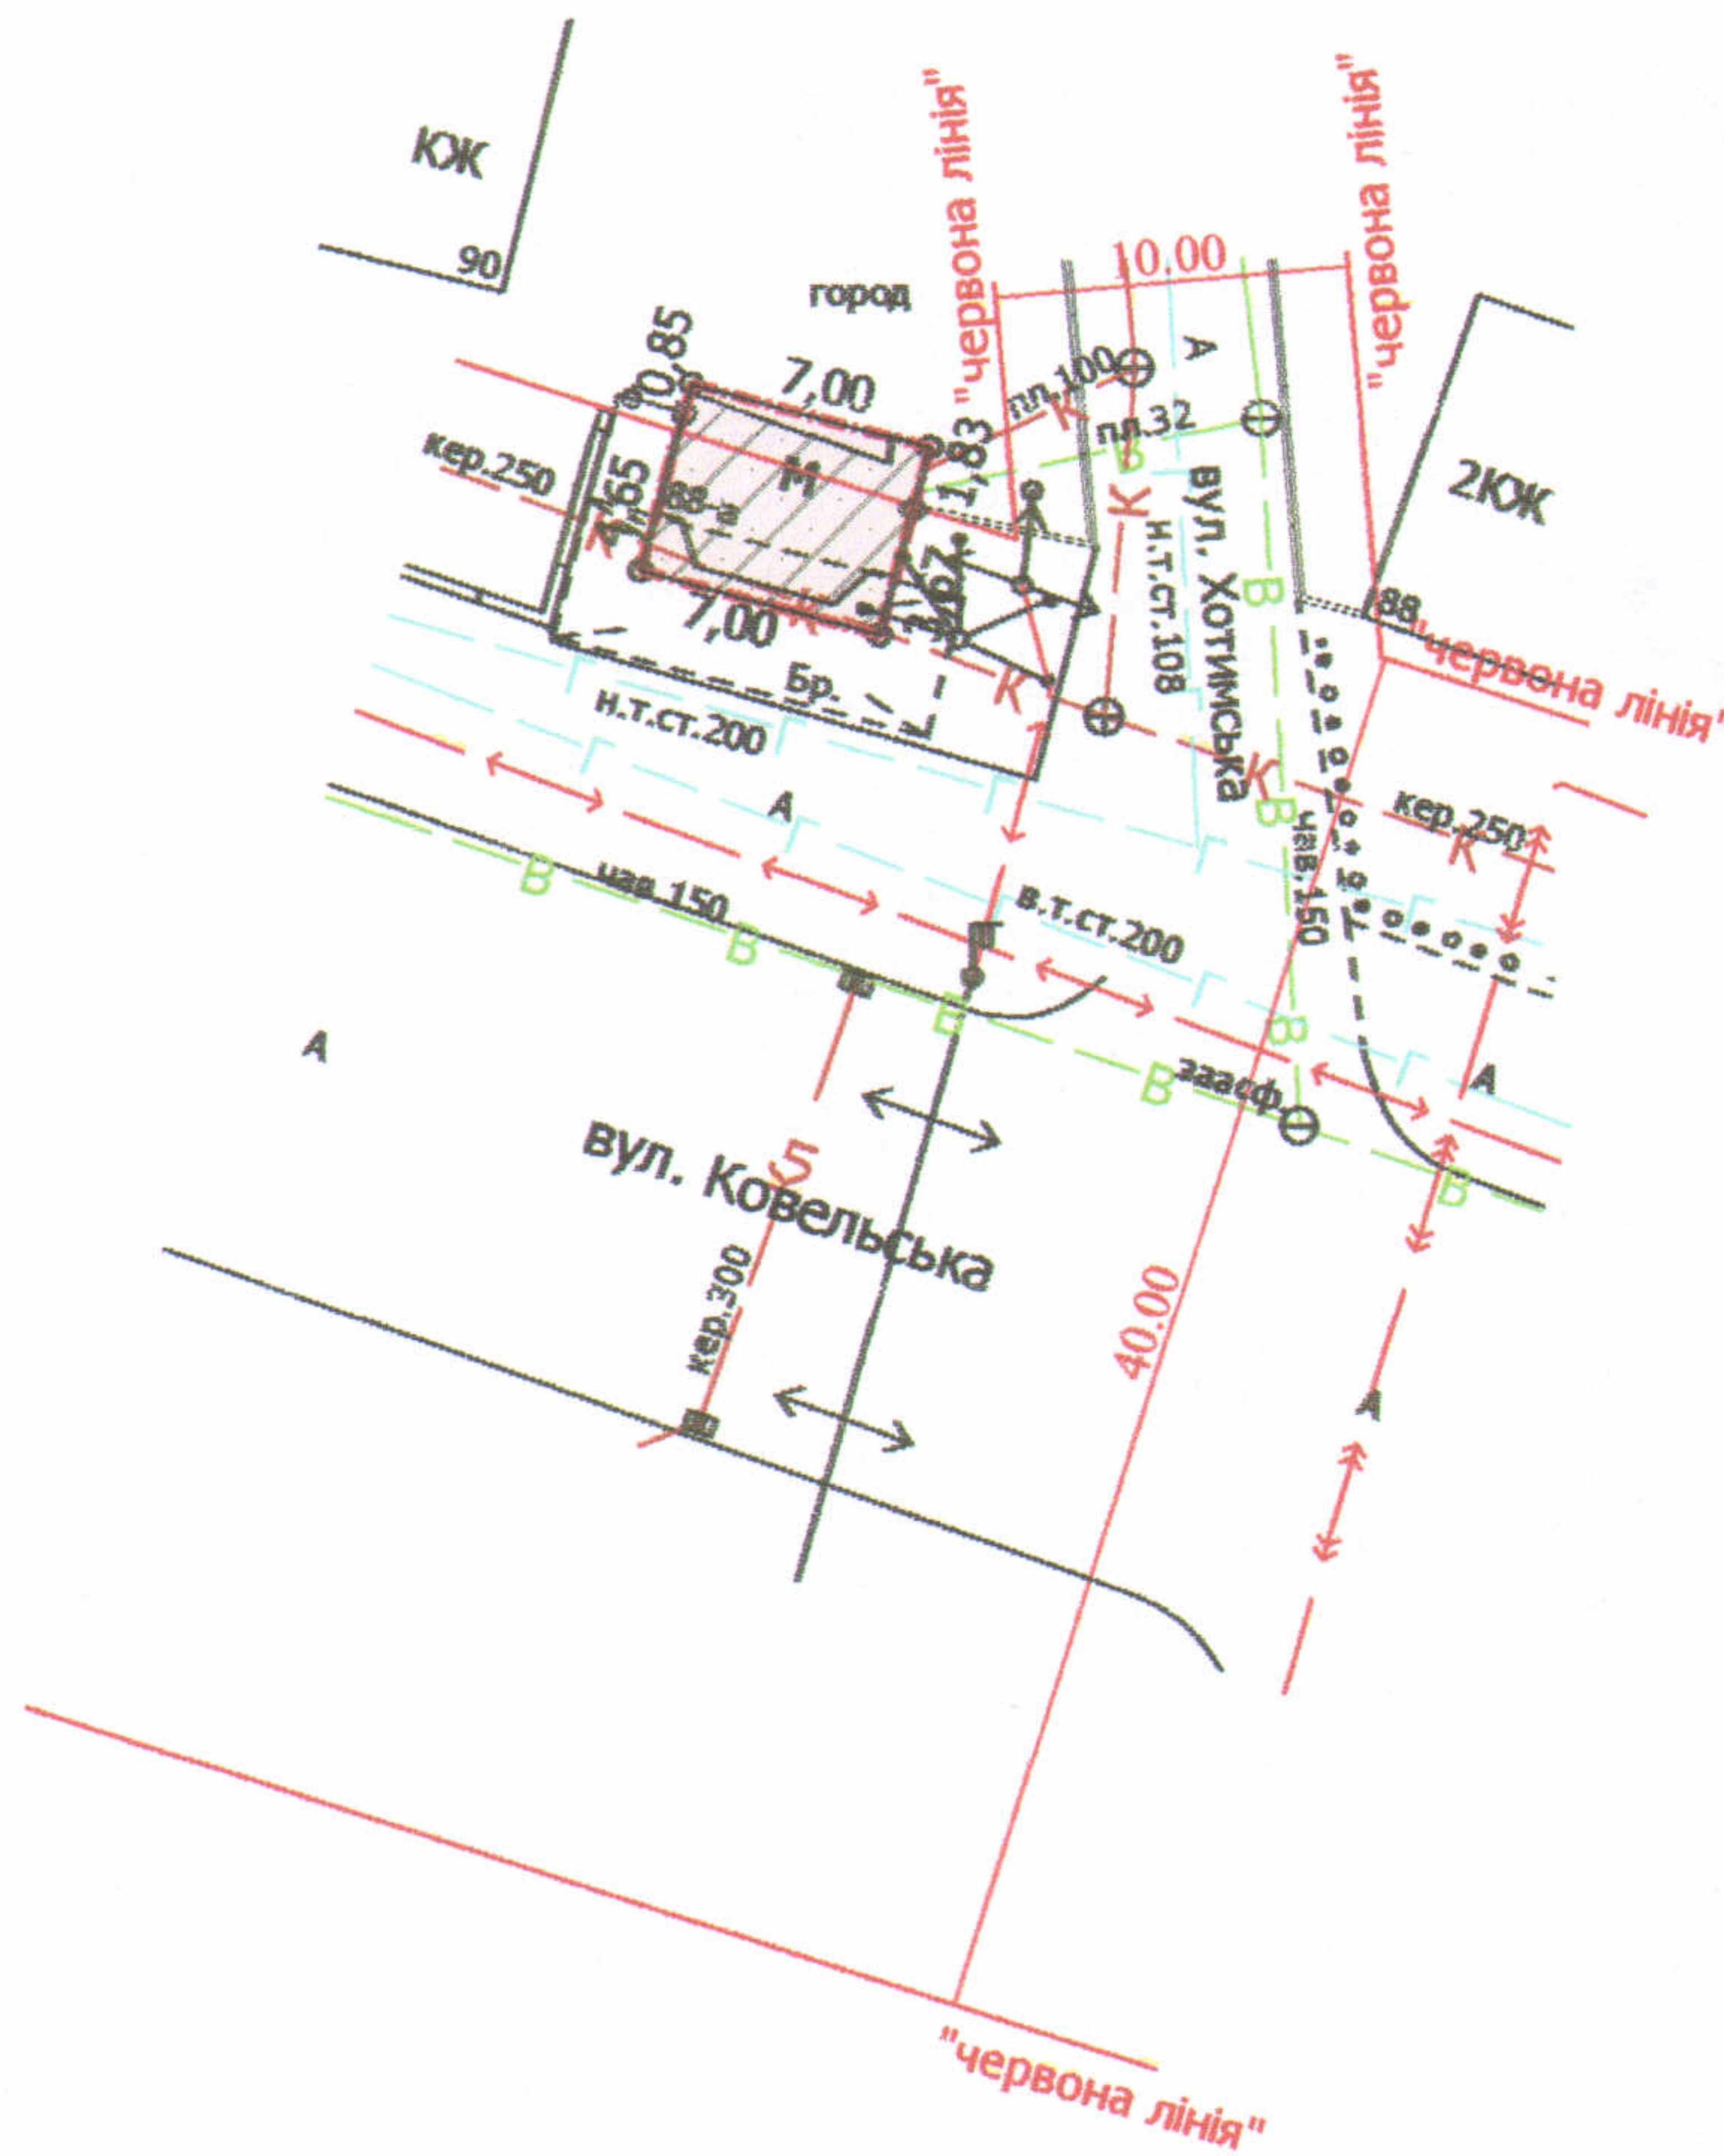


ПЛАН
земельної ділянки

Додаток до рішення міської ради
№ _____ від " ____ " _____ 201__ р.

Ситуаційна схема

Кадастровий номер: 0710100000:21:106:0026
Адреса: м. Луцьк, вул. Ковельська, 88-а
Землекористувач: фізична особа-підприємець
Янчик Оксана Валерійна

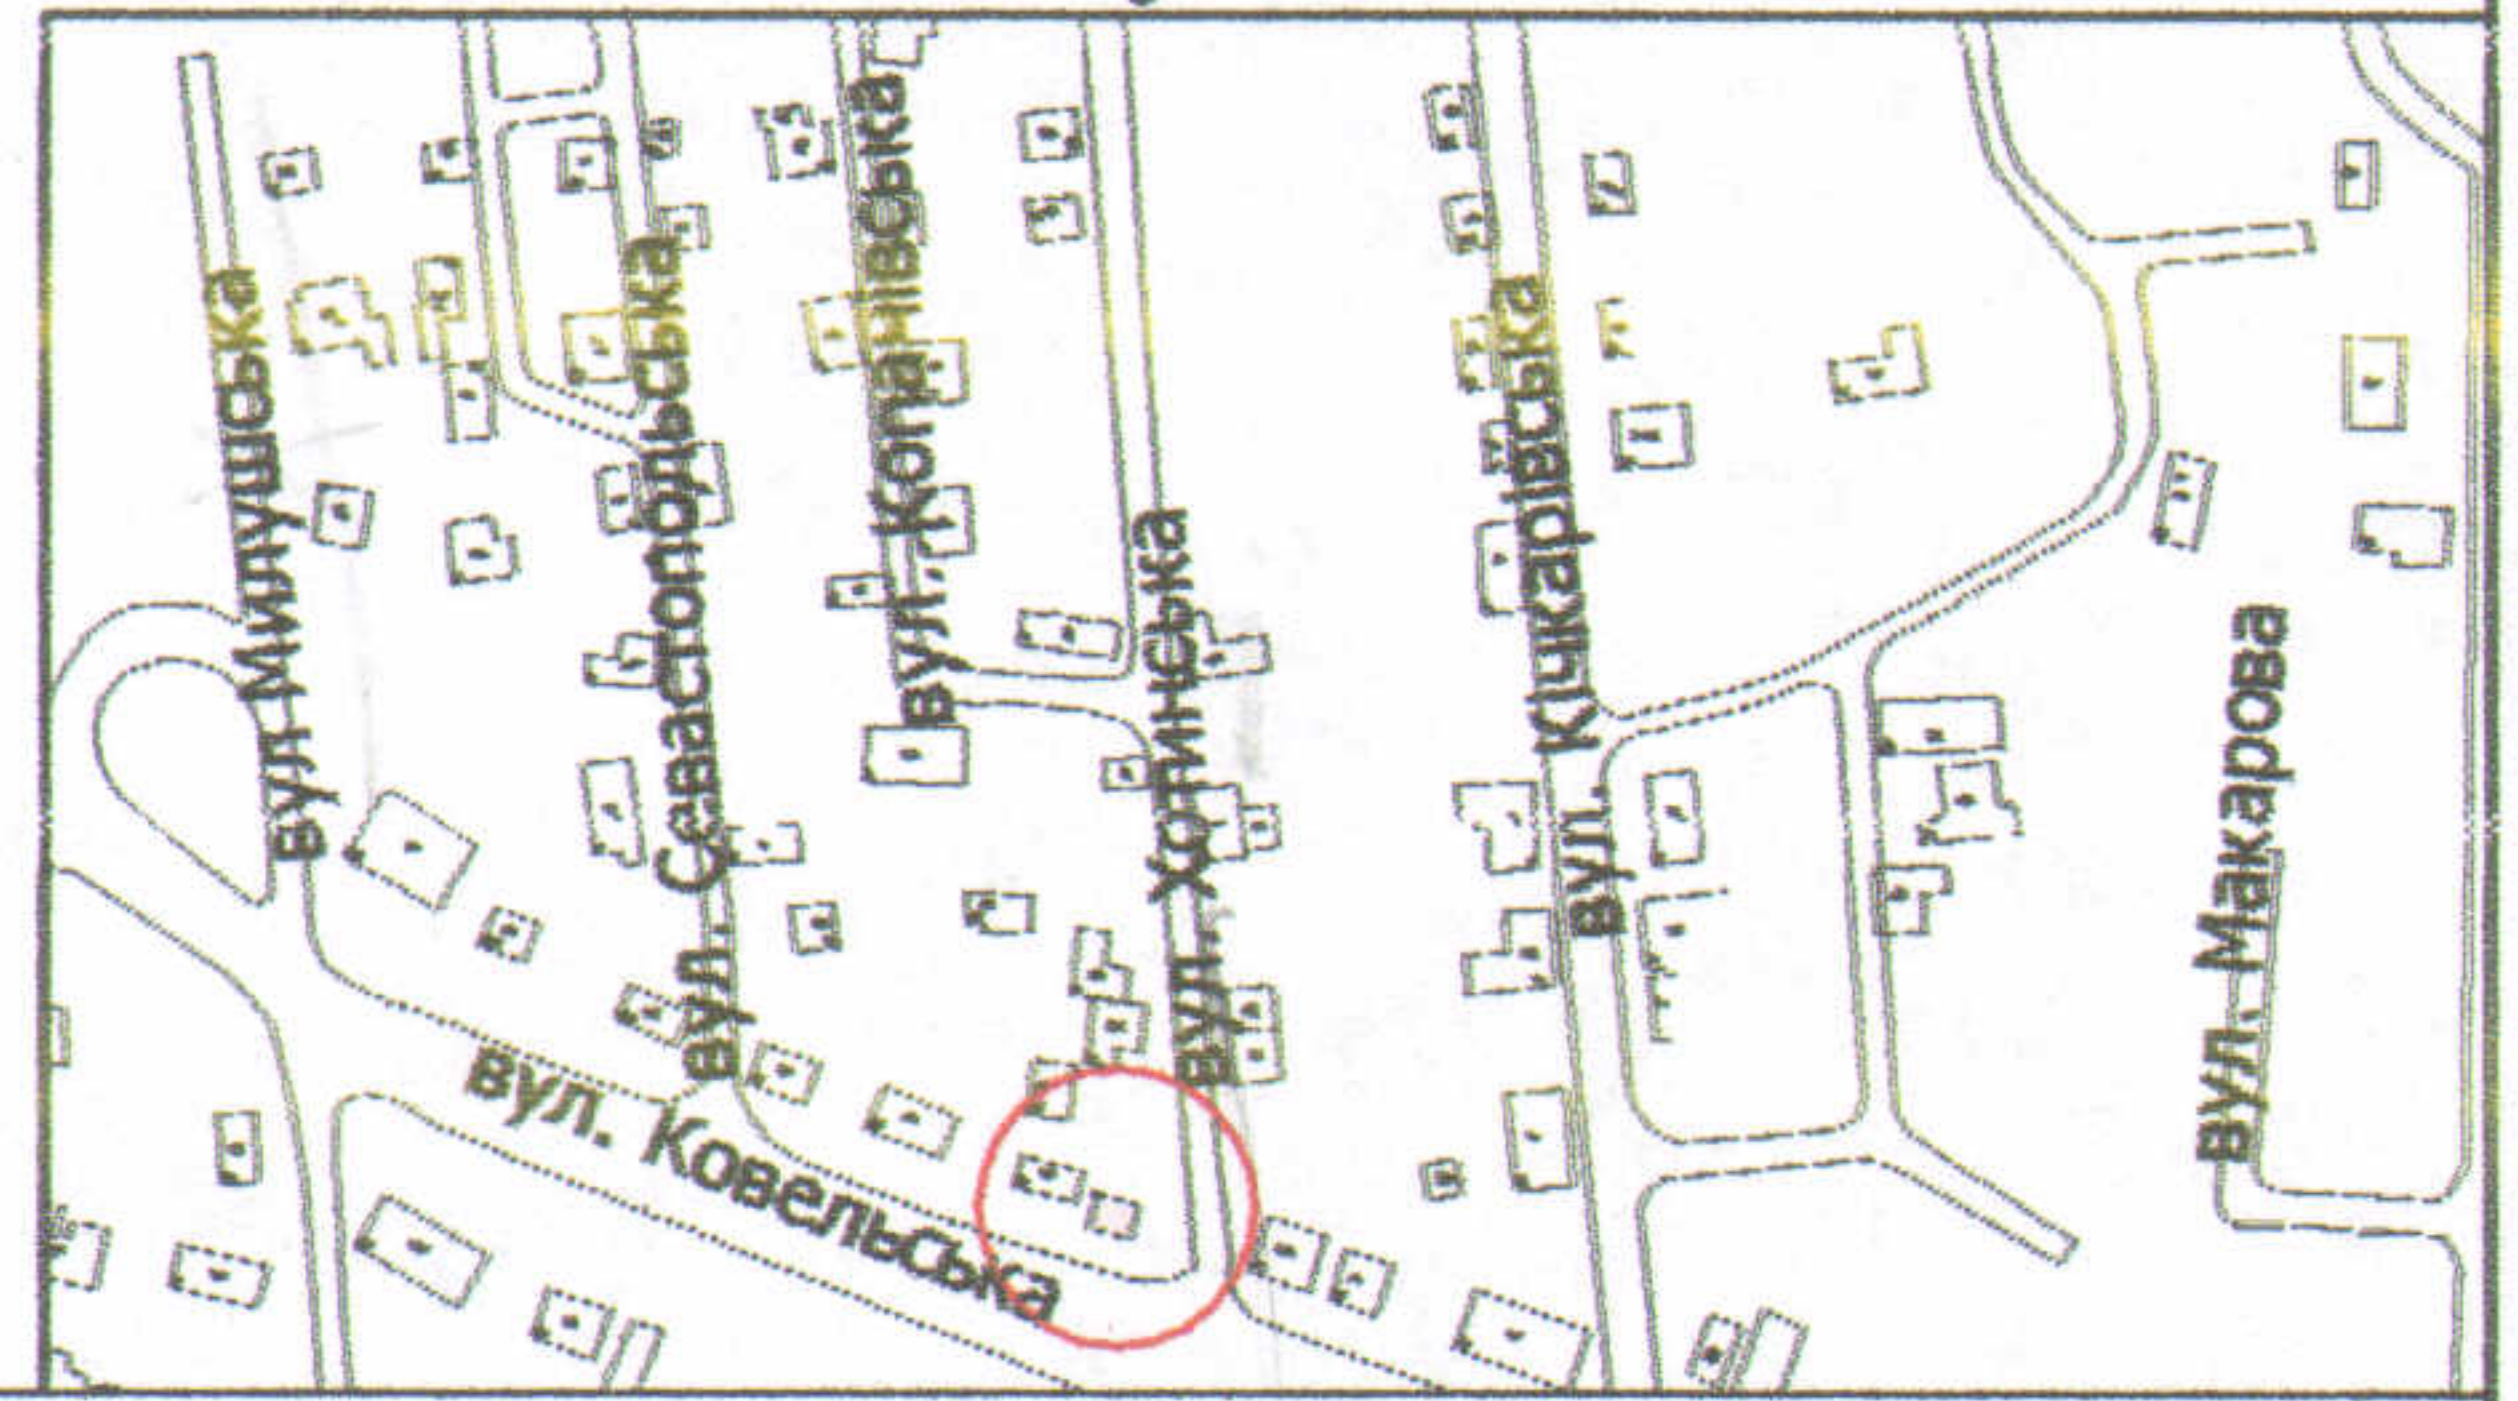

УМОВНІ ПОЗНАЧЕННЯ

- 0,0039 га — земельна ділянка, що надається в оренду для обслуговування критої зупинки громадського транспорту з торговим павільйоном
- 0,0039 га — земельна ділянка, що була надана в оренду ФОП Янчик О.В. згідно з договором оренди землі від 23.06.2011 за №071010004000097
- 0,0036 га — обмеження, встановлені щодо використання земельної ділянки (охоронні зони навколо інженерних комунікацій (01.08) - каналізація, газопровід, повітряна лінія електропередачі, повітряна лінія електрозв'язку)

СЕКРЕТАР МІСЬКОЇ РАДИ

Григорій Пустовіт

Директор	<i>[Підпис]</i>	Завадський В.М.
Перевірив	<i>[Підпис]</i>	Завадський В.М.
Виконав	<i>[Підпис]</i>	Кунці О.Ю.
ГПН "Луцькземресурс"		

Масштаб 1: 500

Площа ділянки (га)	З них	
	у власність	в оренду
0,0039	-	0,0039