
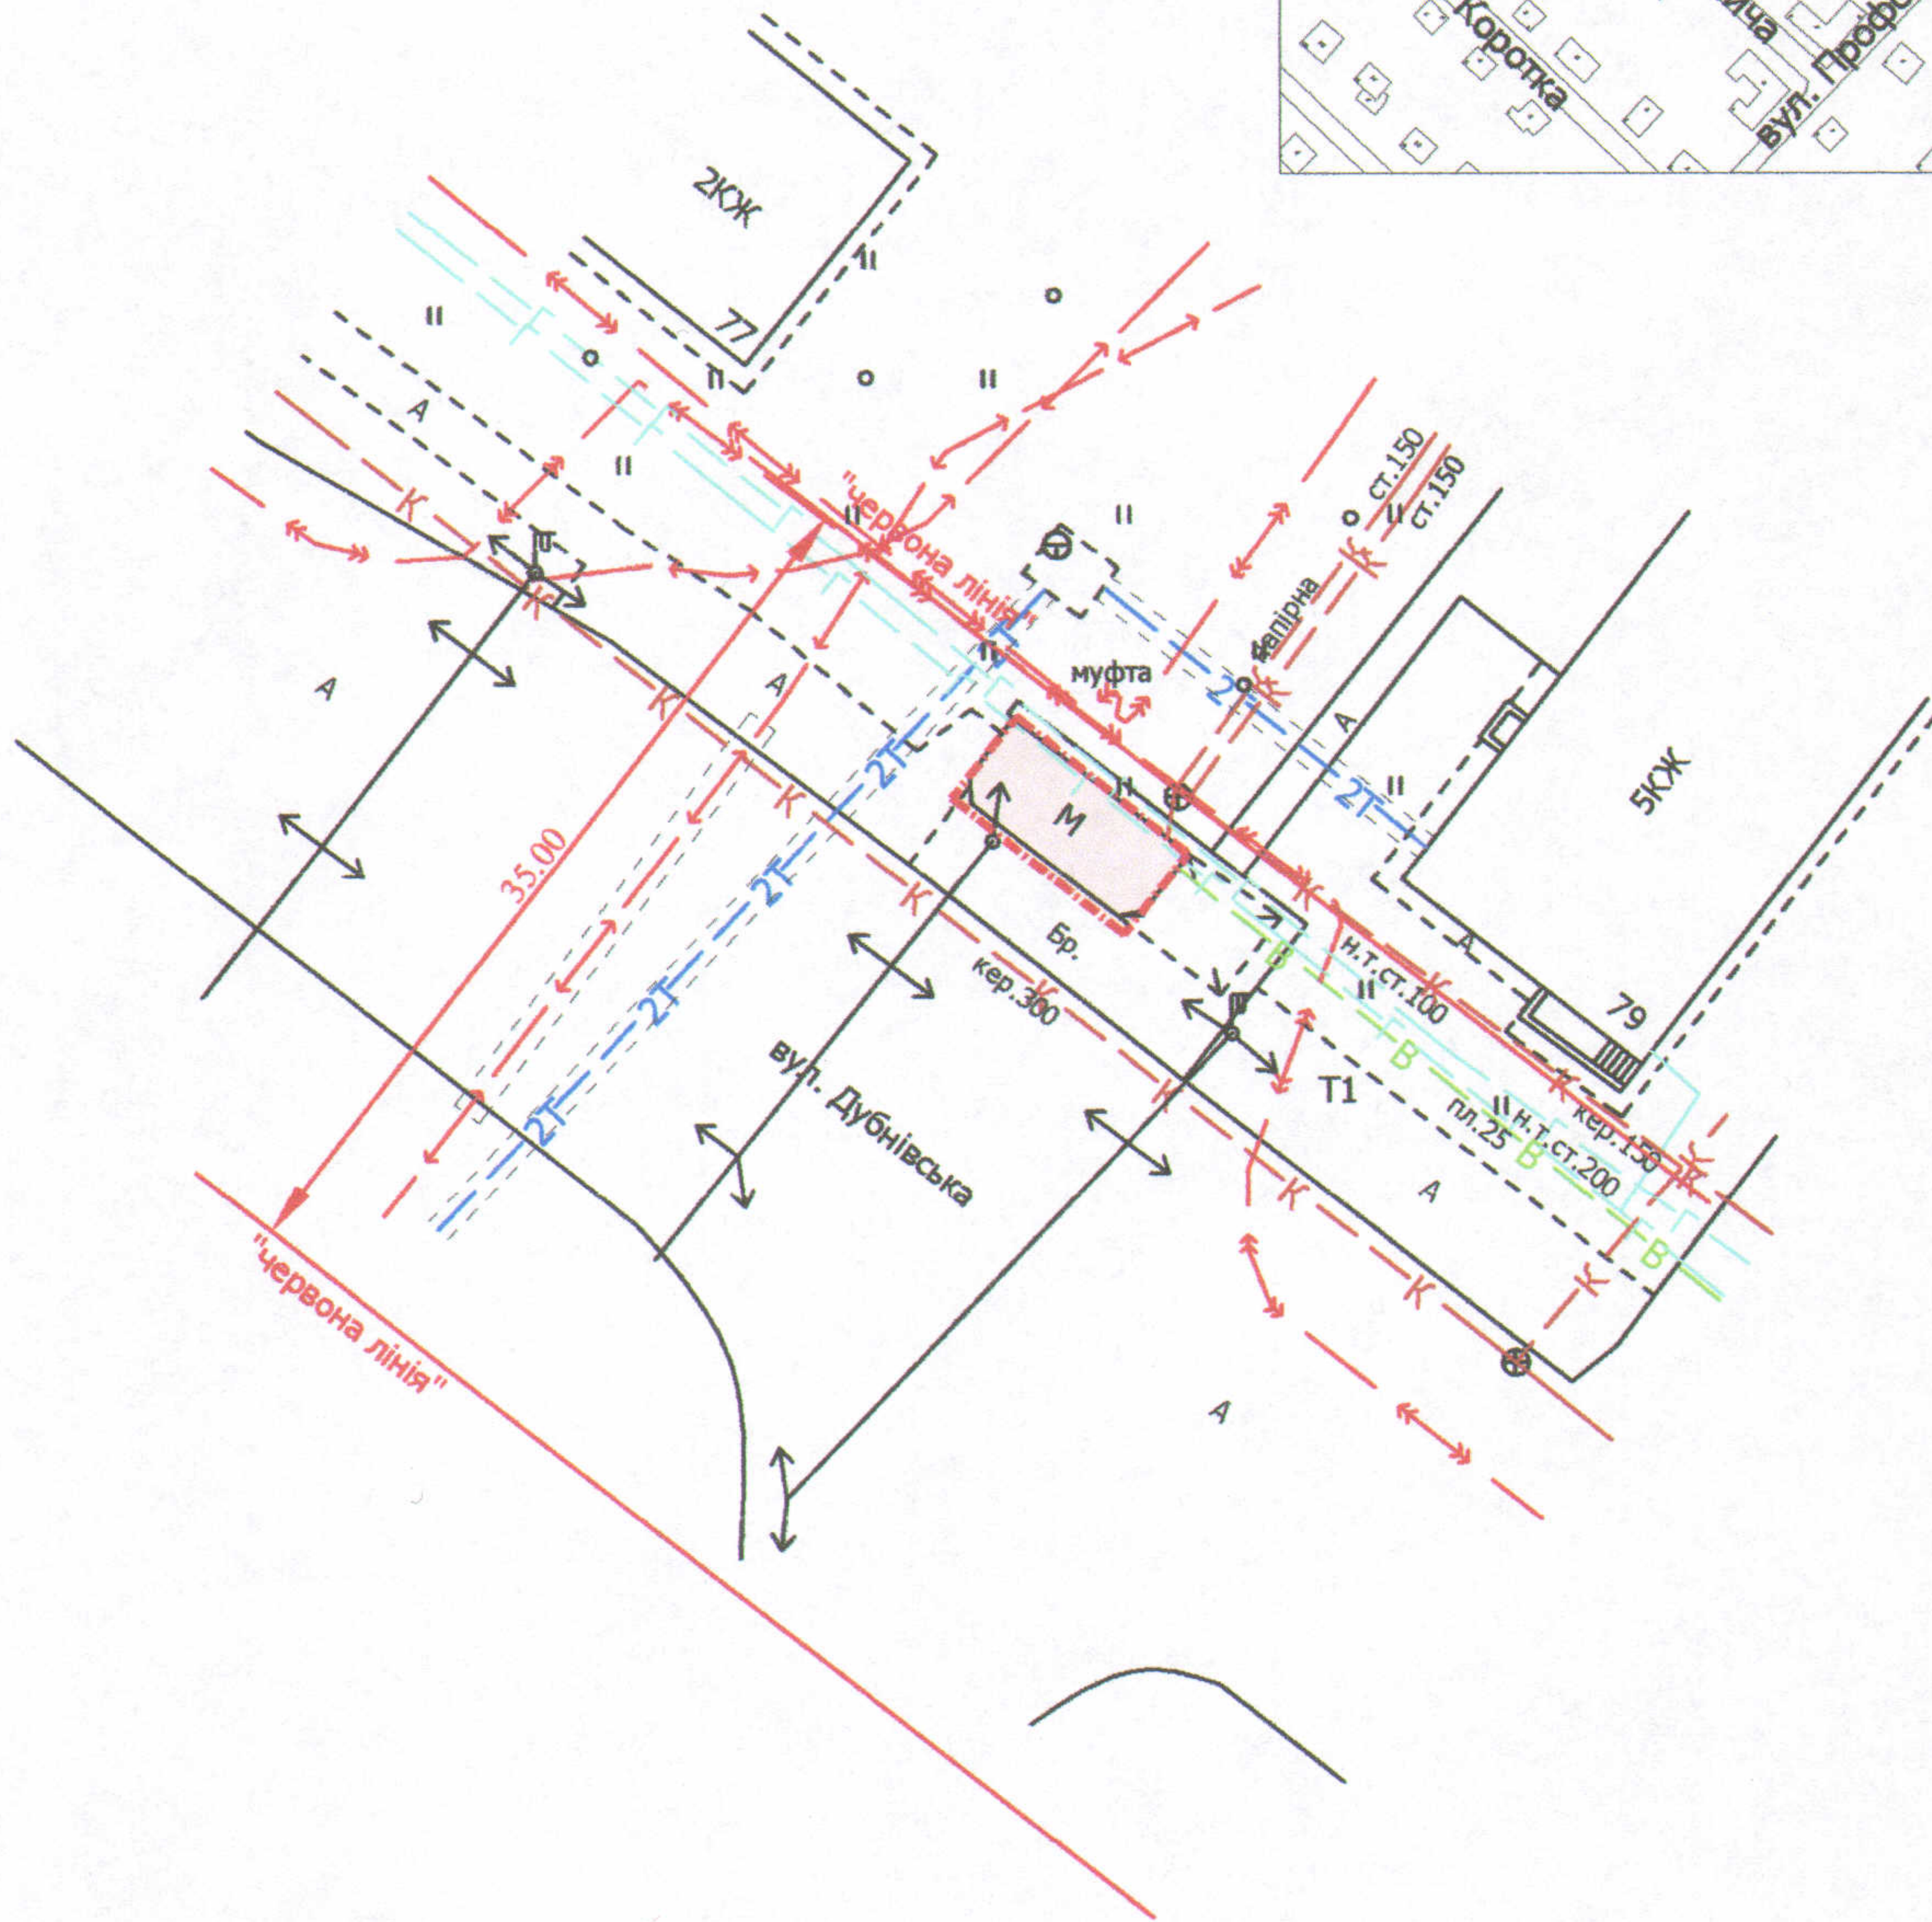


СХЕМА
земельної ділянки

Ситуаційний план

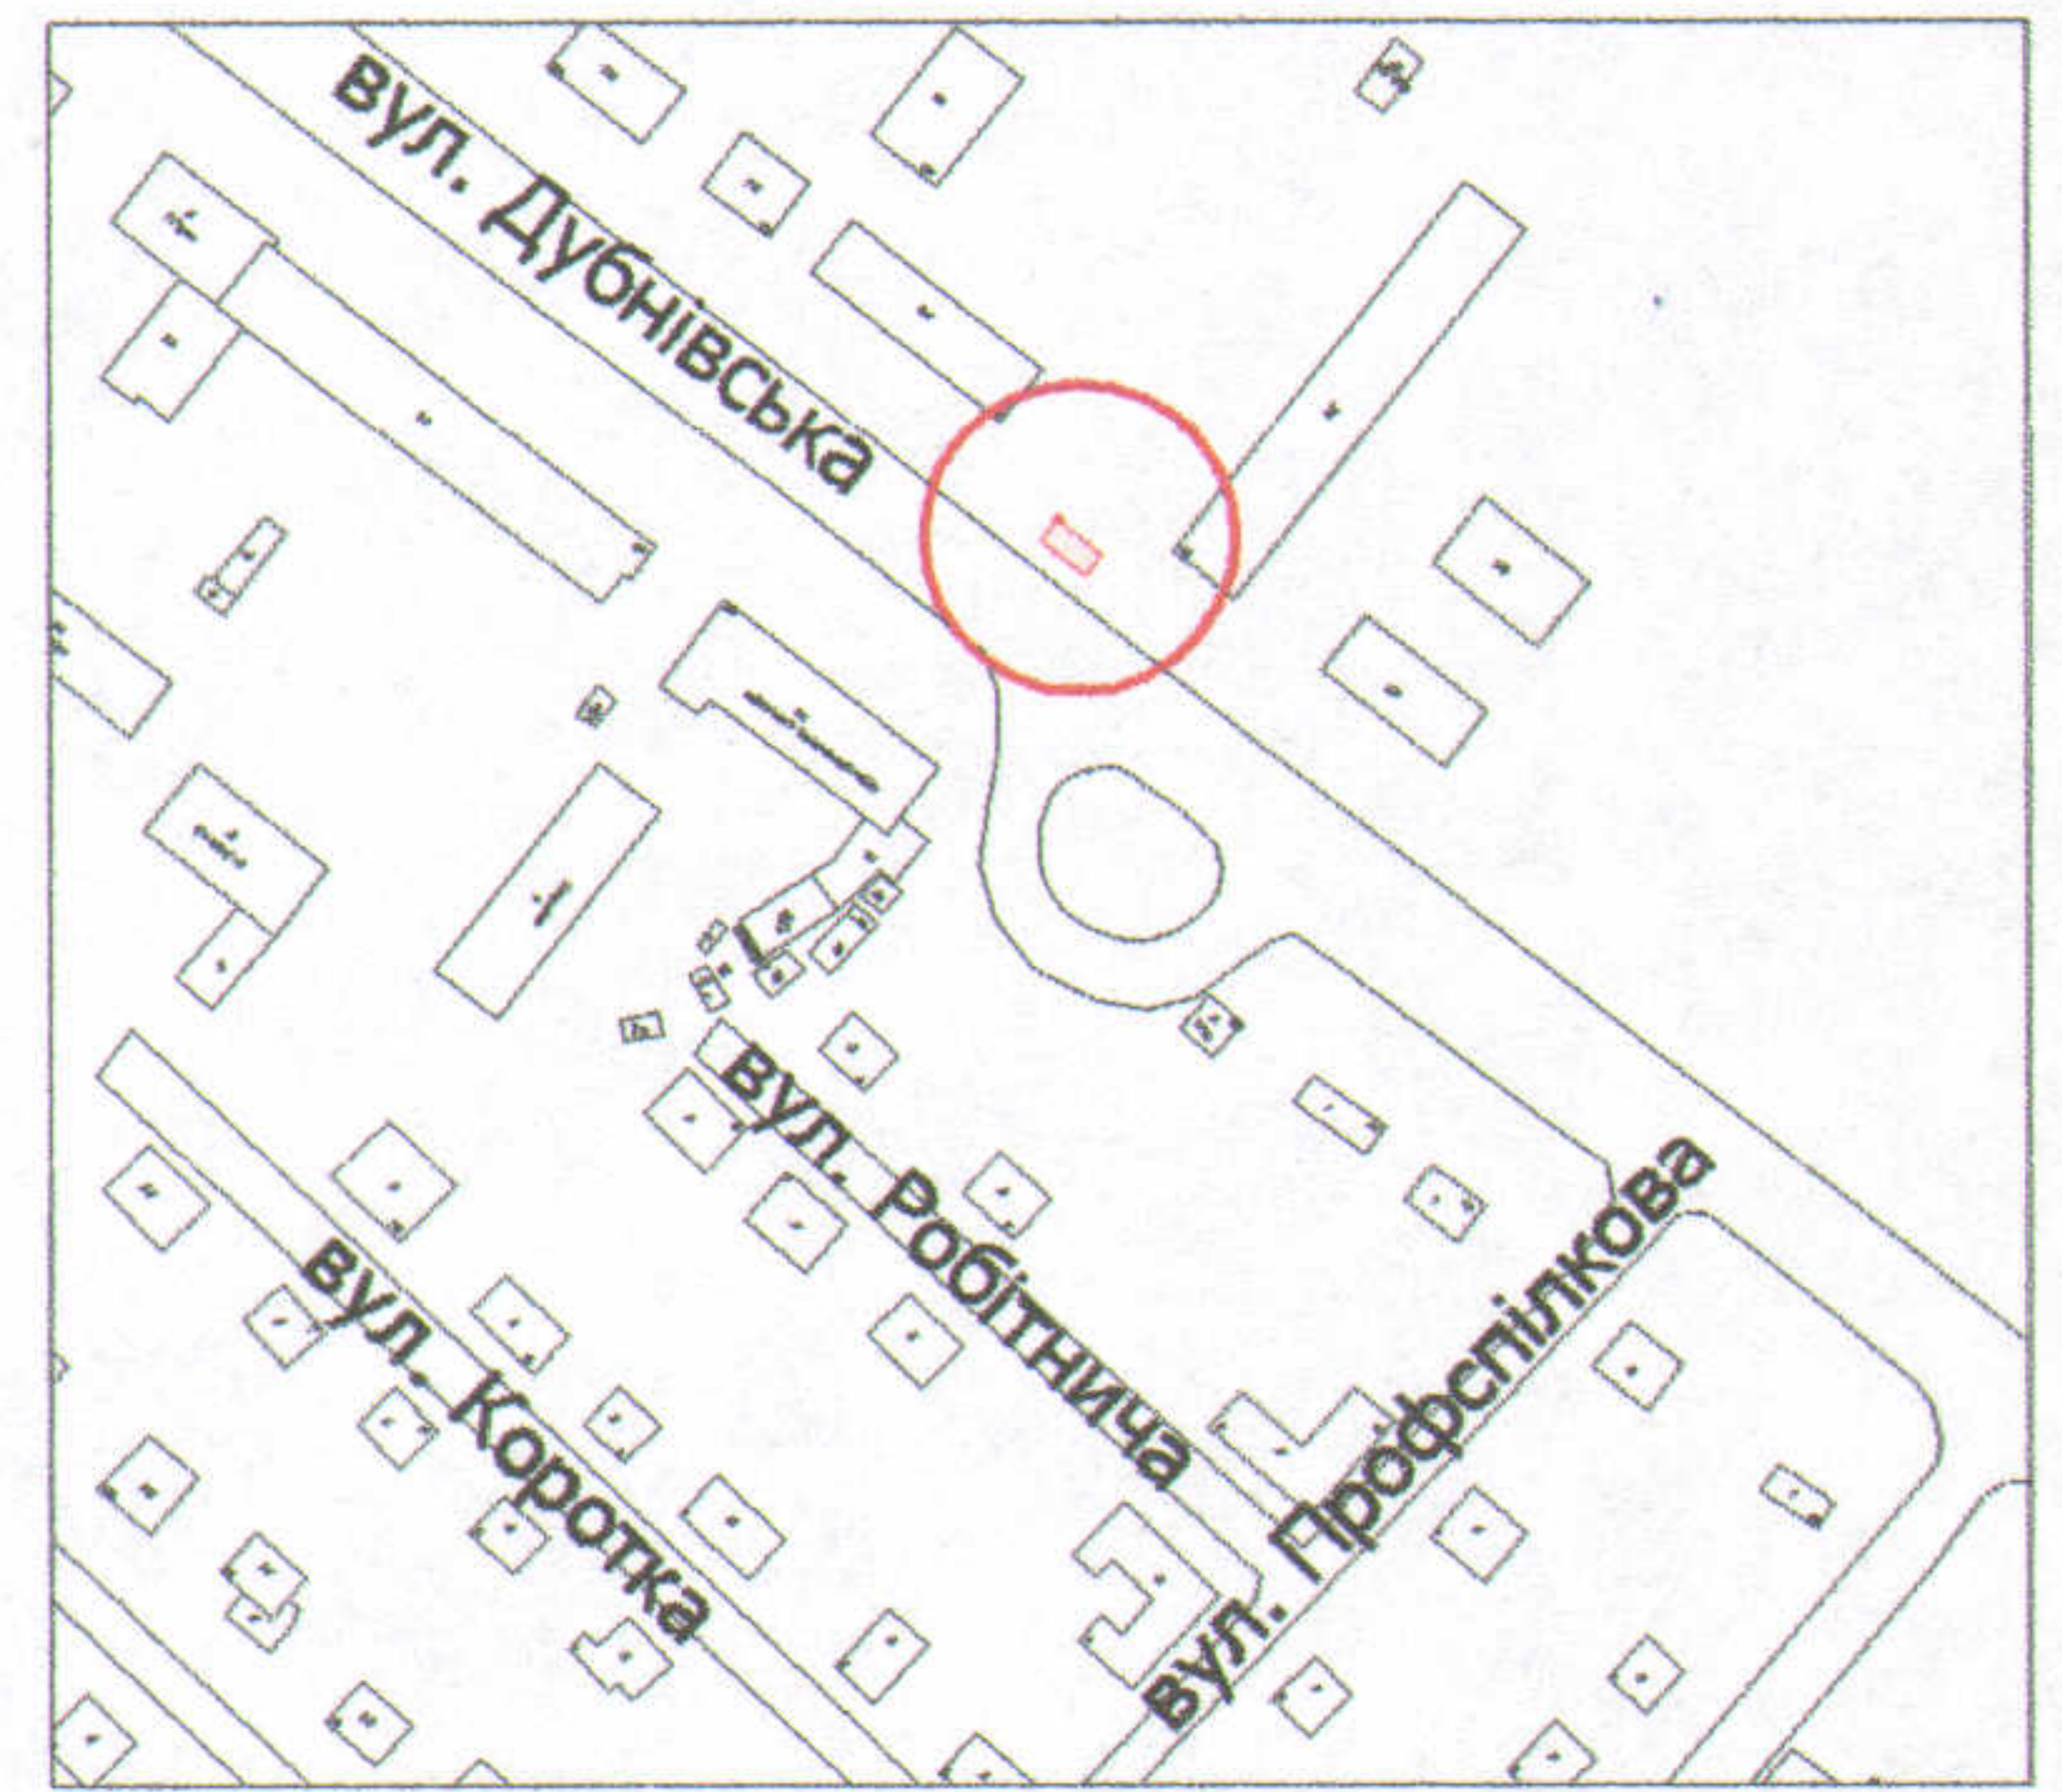

УМОВНІ ПОЗНАЧЕННЯ

Масштаб 1: 500

0,0034 га — земельна ділянка, що надана в оренду ФОП Пархомчуку М.М. згідно з договором оренди землі від 16.08.2007 за № 040707700332, поновленим додатковою угодою про поновлення договору оренди землі від 25.02.2013 (право оренди земельної ділянки зареєстроване в Державному реєстрі речових прав на нерухоме майно 06.11.2013, номер запису про інше речове право: 3266326)

ПП "Луцькземресурс"
Виконав: [підпис] О.Ю. Кунц