10

Додаток до рішення міської ради
№ 61/84 від "25" 06 2014 р.

**ПЛАН**
**земельної ділянки**

**Адреса:** *м. Луцьк, вул. Ківерцівська, 1*

**Землекористувач:**
*Підприємець Висоцький Іван Іванович*

Ситуаційний план

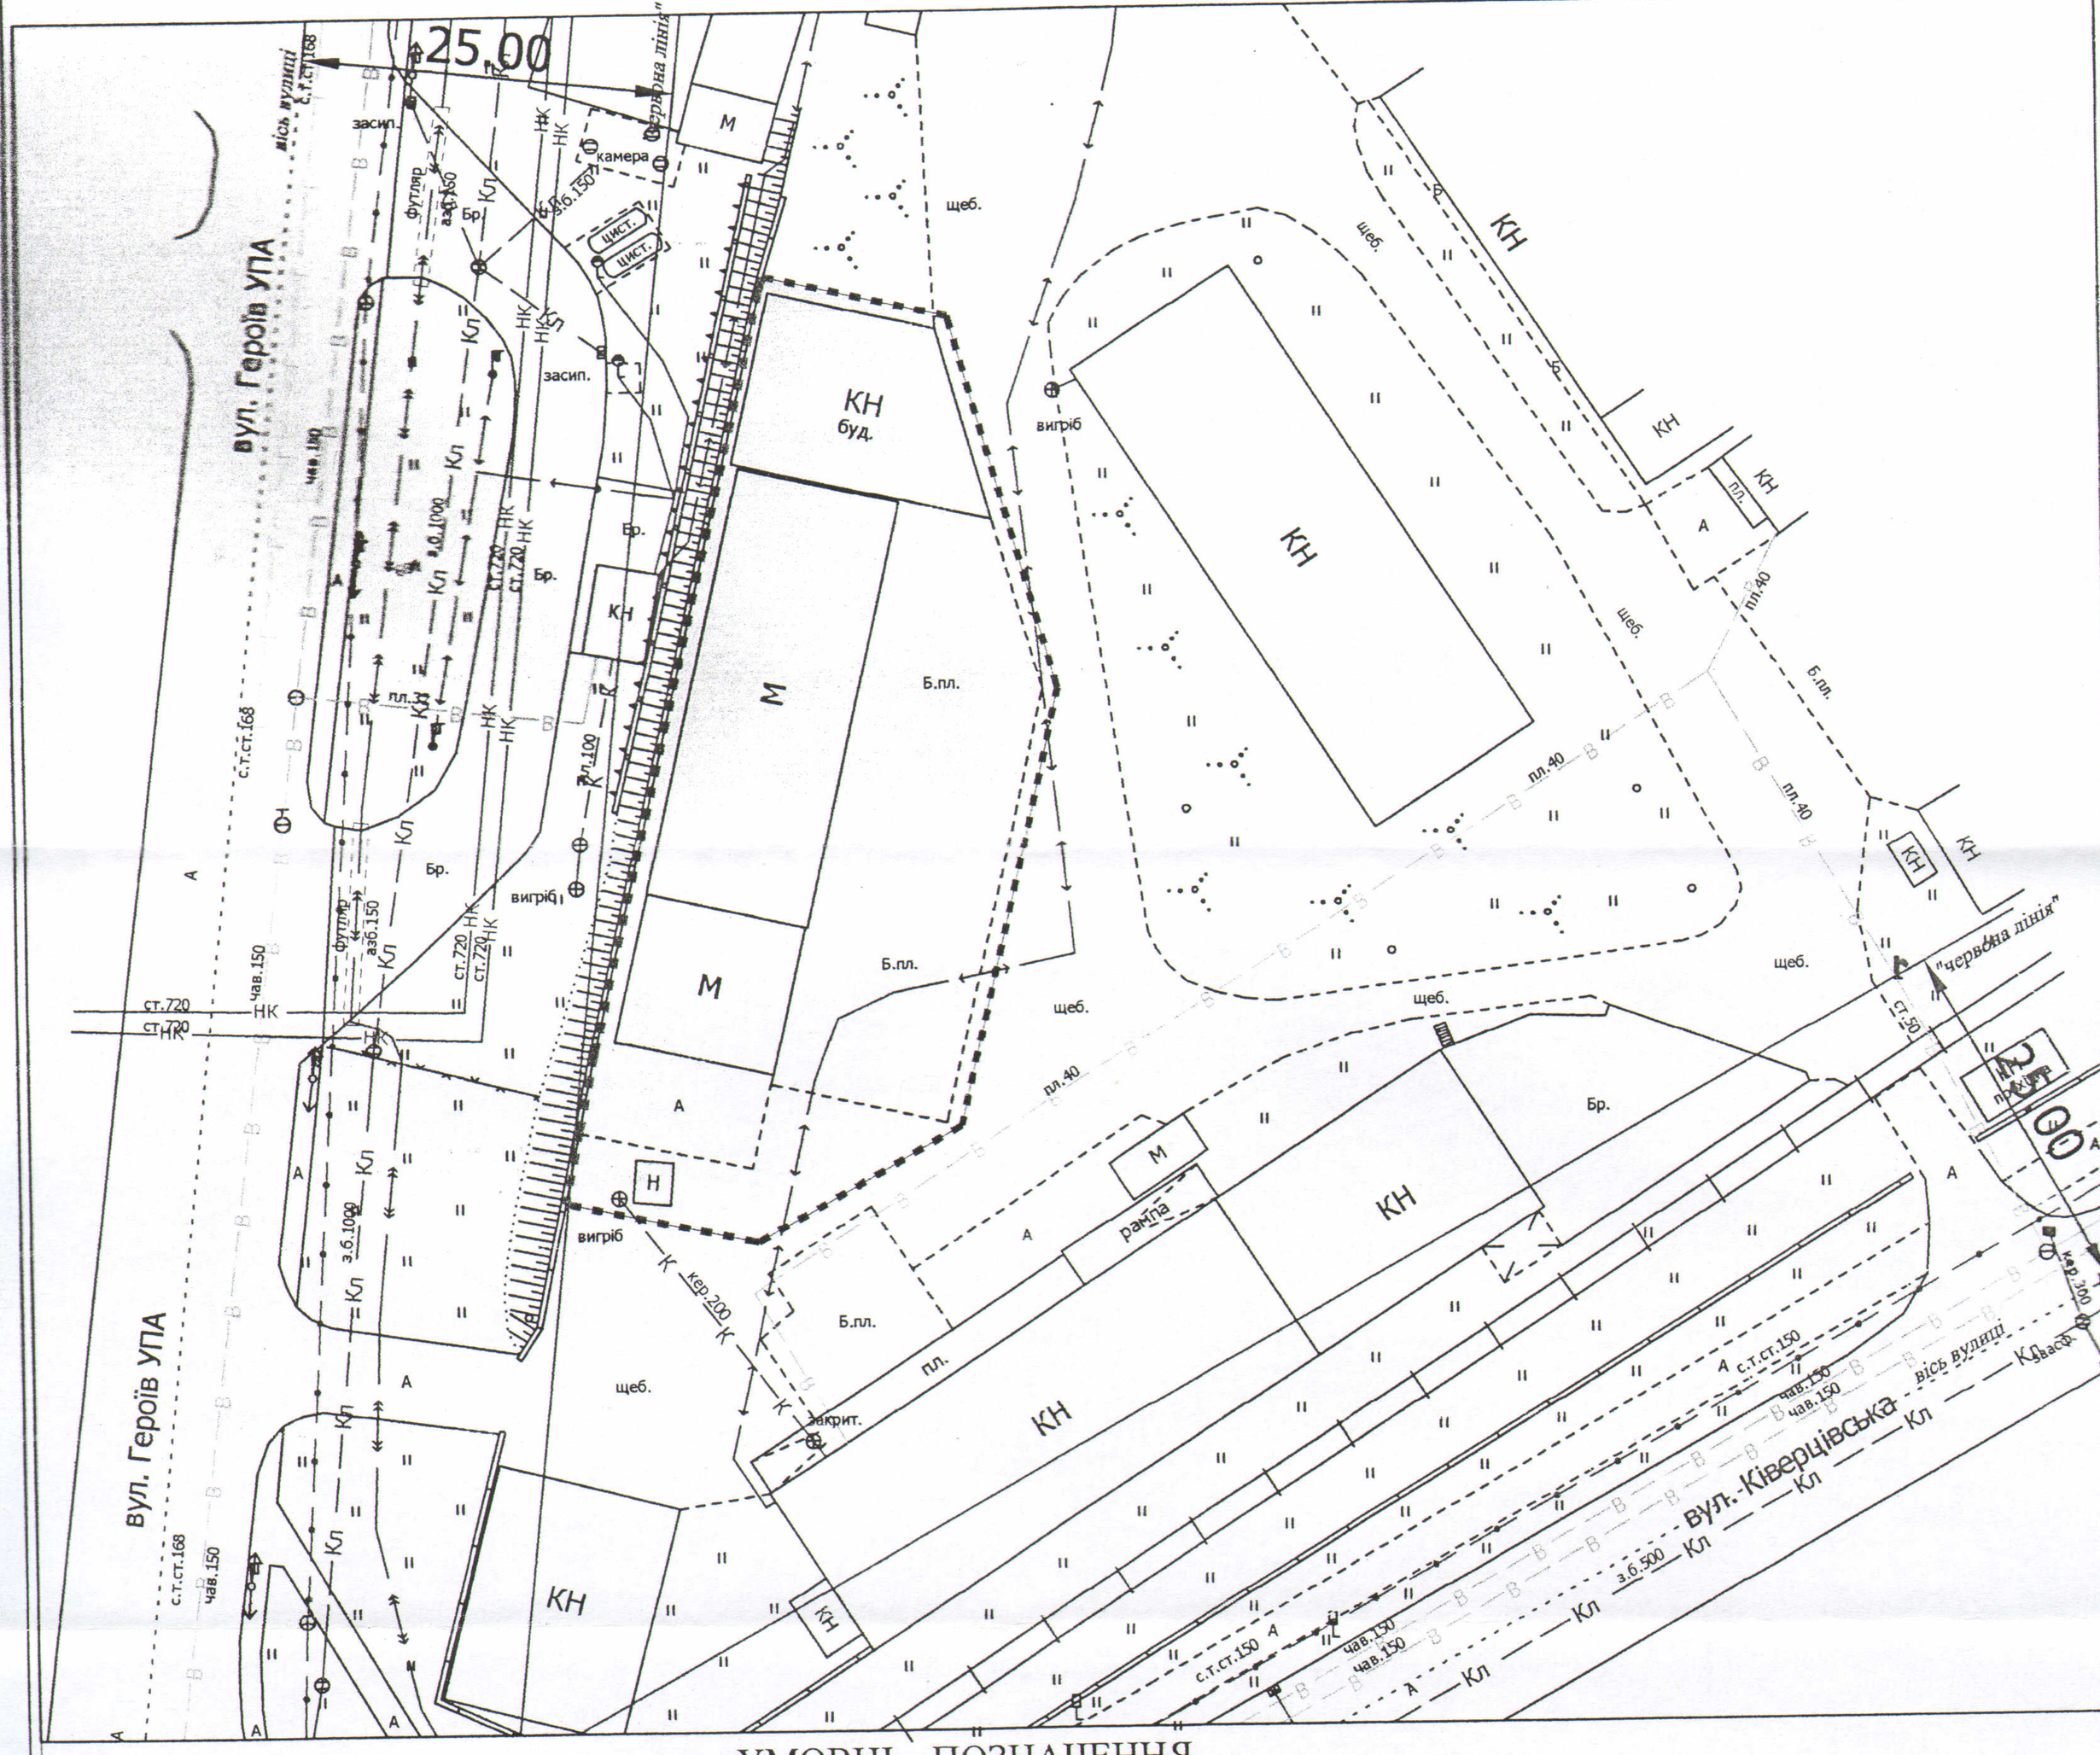


УМОВНІ ПОЗНАЧЕННЯ

**0,145 га** — земельна ділянка, що планується до відведення в оренду для будівництва та обслуговування складських приміщень

СЕКРЕТАР МІСЬКОЇ РАДИ Сергій Григоренко

| | | | |
|---|---|---|---|
| Директор | | Завадський В.М. | Масштаб 1: 500 |
| Відповідальний за якість робіт | | Завадський В.М. | |
| Виконав | | Мулярчук Р.Я. | Орієнтовна / З них |