Додаток до рішення міської ради
№ _____ від "__"_____ 201__ р.

ПЛАН
земельної ділянки

Кадастровий номер: *0710100000:21:110:0047*
Адреса: *м. Луцьк, вул. Черчицька, 30*
Землекористувачі:
громадянин Фідчук Василь Адамович
громадянин Фідчук Віктор Васильович

Ситуаційна схема

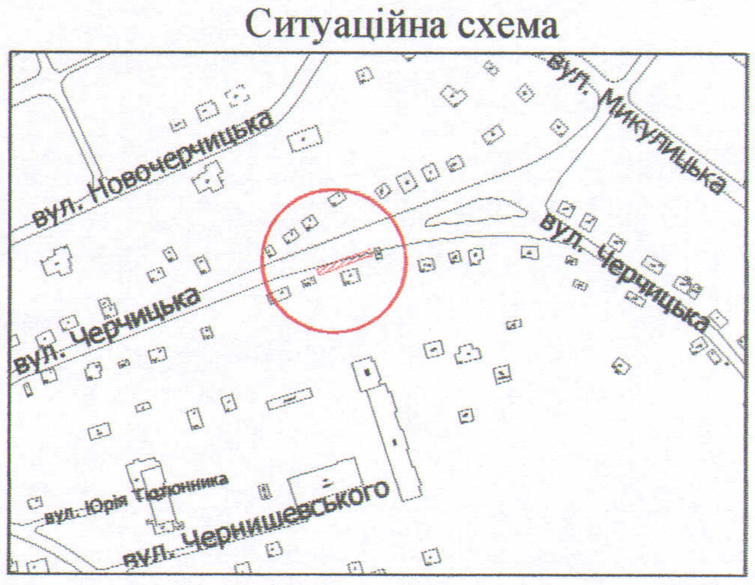

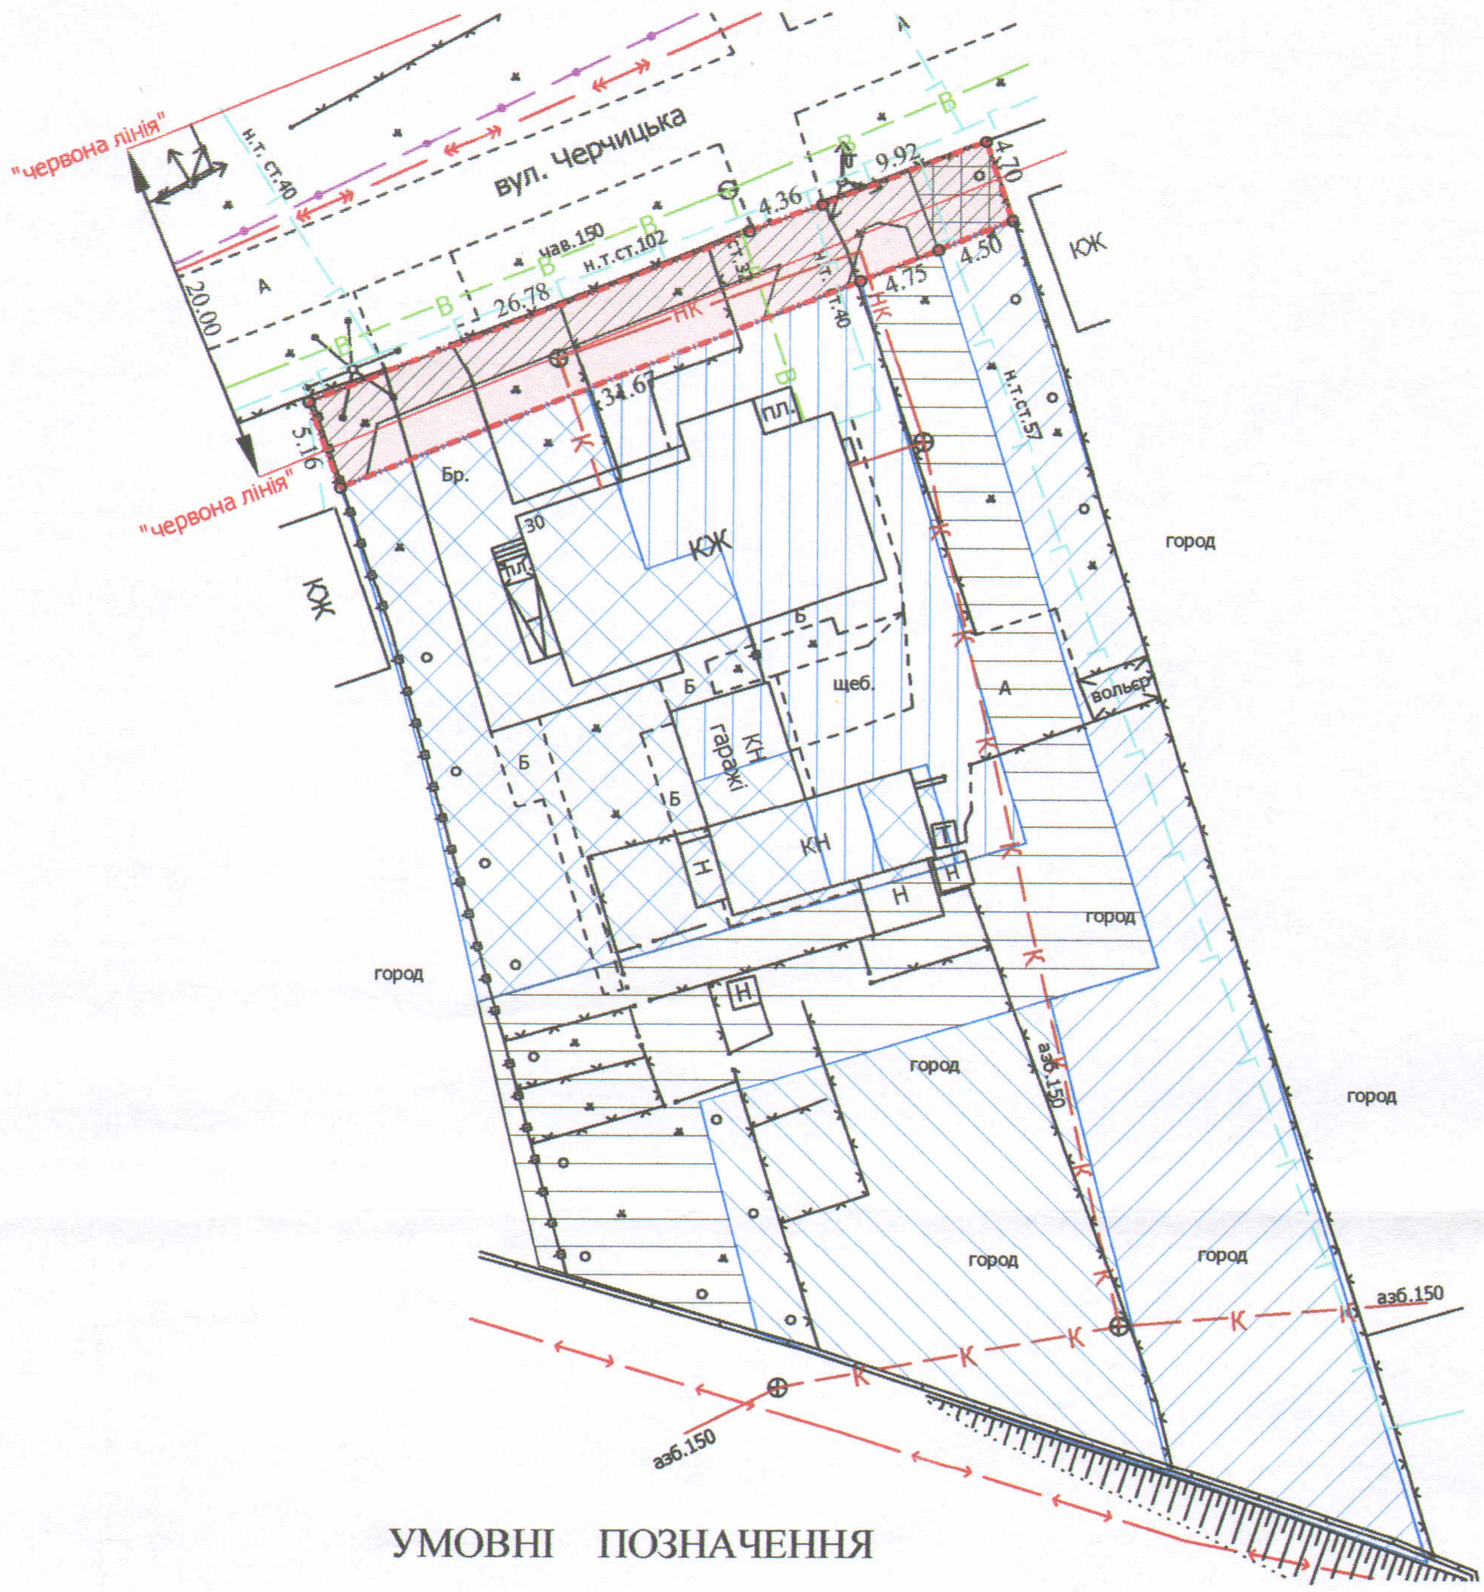

УМОВНІ ПОЗНАЧЕННЯ

0,0203 га — земельна ділянка, що надається в оренду для обслуговування жилого будинку, господарських будівель і споруд

0,0203 га — земельна ділянка, що була надана в оренду гр. Фідчуку В.А. (право власності Територіальної громади міста Луцька в особі Луцької міської ради зареєстроване в Державному реєстрі речових прав на нерухоме майно 05.12.2013, номер запису про право власності: 18535676)

0,0574 га — земельна ділянка гр. Фідчука В.А. , право власності на яку зареєстроване в Державному реєстрі речових прав на нерухоме майно 21.03.2016, номер запису про право власності: 13821069) для будівництва та обслуговування жилого будинку, господарських будівель і споруд

0,0426 га — земельна ділянка гр. Фідчука В.А. , право власності на яку зареєстроване в Державному реєстрі речових прав на нерухоме майно 21.03.2016, номер запису про право власності: 13822744) для будівництва та обслуговування жилого будинку, господарських будівель і споруд

0,0426 га — земельна ділянка гр. Фідчука В.В. , право власності на яку зареєстроване в Державному реєстрі речових прав на нерухоме майно 21.03.2016, номер запису про право власності: 13820368) для будівництва та обслуговування жилого будинку, господарських будівель і споруд

0,0574 га — земельна ділянка гр. Фідчука В.В. , право власності на яку зареєстроване в Державному реєстрі речових прав на нерухоме майно 21.03.2016, номер запису про право власності: 13825217) для будівництва та обслуговування жилого будинку, господарських будівель і споруд

0,0609 га — землекористування гр. Фідчука В.А. та гр. Фідчука В.В.

0,0137 га — обмеження, встановлені щодо використання земельної ділянки (охоронні зони навколо інженерних комунікацій (01.08) - водопровід, повітряна лінія електрозв'язку, газопровід, повітряна лінія електропередачі)

0,0022 га — обмеження, встановлені щодо використання земельної ділянки (сервітут (07.02) - право проїзду на транспортному засобі по наявному шляху)

СЕКРЕТАР МІСЬКОЇ РАДИ _____ Григорій ПУСТОВІТ

Директор		Завадський В.М.	Масштаб 1: 500		
Перевірив		Завадський В.М.			
Виконав		Сілюк О.П.	Площа ділянки (га)	З них	
				у власність	в оренду
ПП "Луцькземресурс"			0,0203	-	0,0203