

ПЛАН
земельної ділянки

Додаток до рішення міської ради
№ _____ від "___" _____ 201__ р.

Кадастровий №: 0710100000:22:036:0012



Адреса: м. Луцьк, вул. Кравчука, 11-а

Землекористувачі:

громадянин Гаврилов Роман Володимирович (1/2)

громадянка Дудінська Тетяна Валеріївна (1/2)

Ситуаційний план

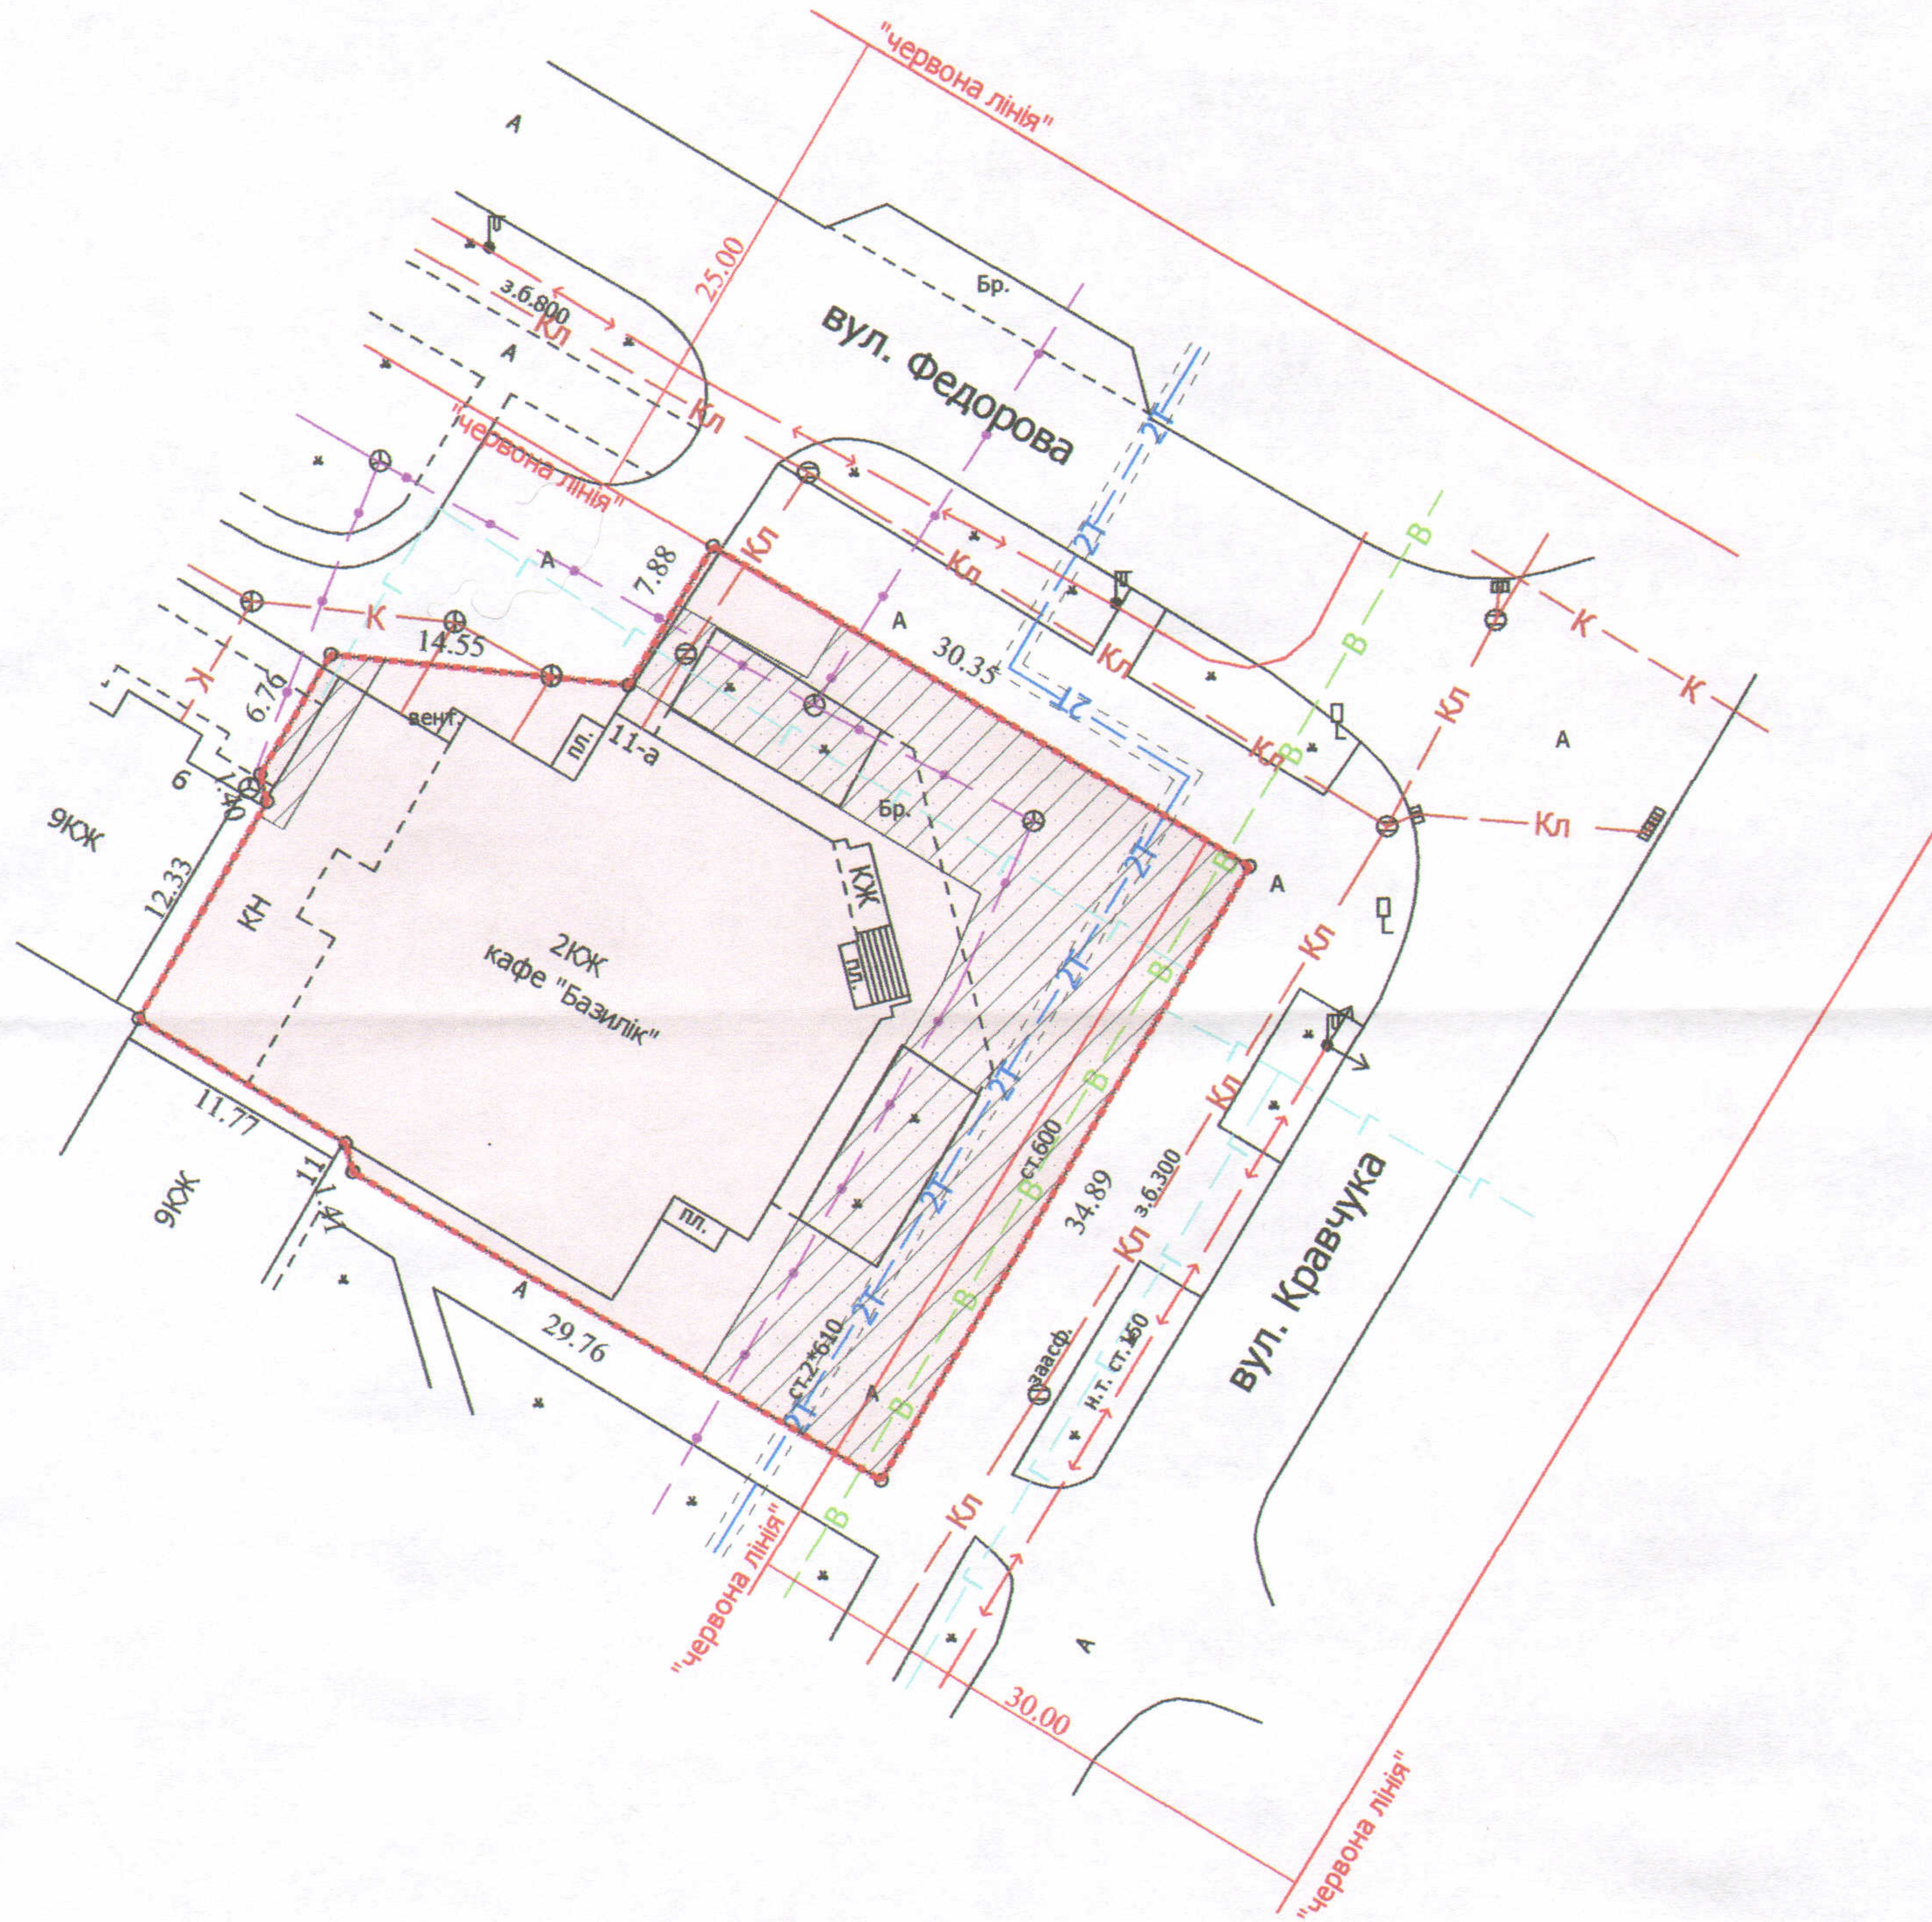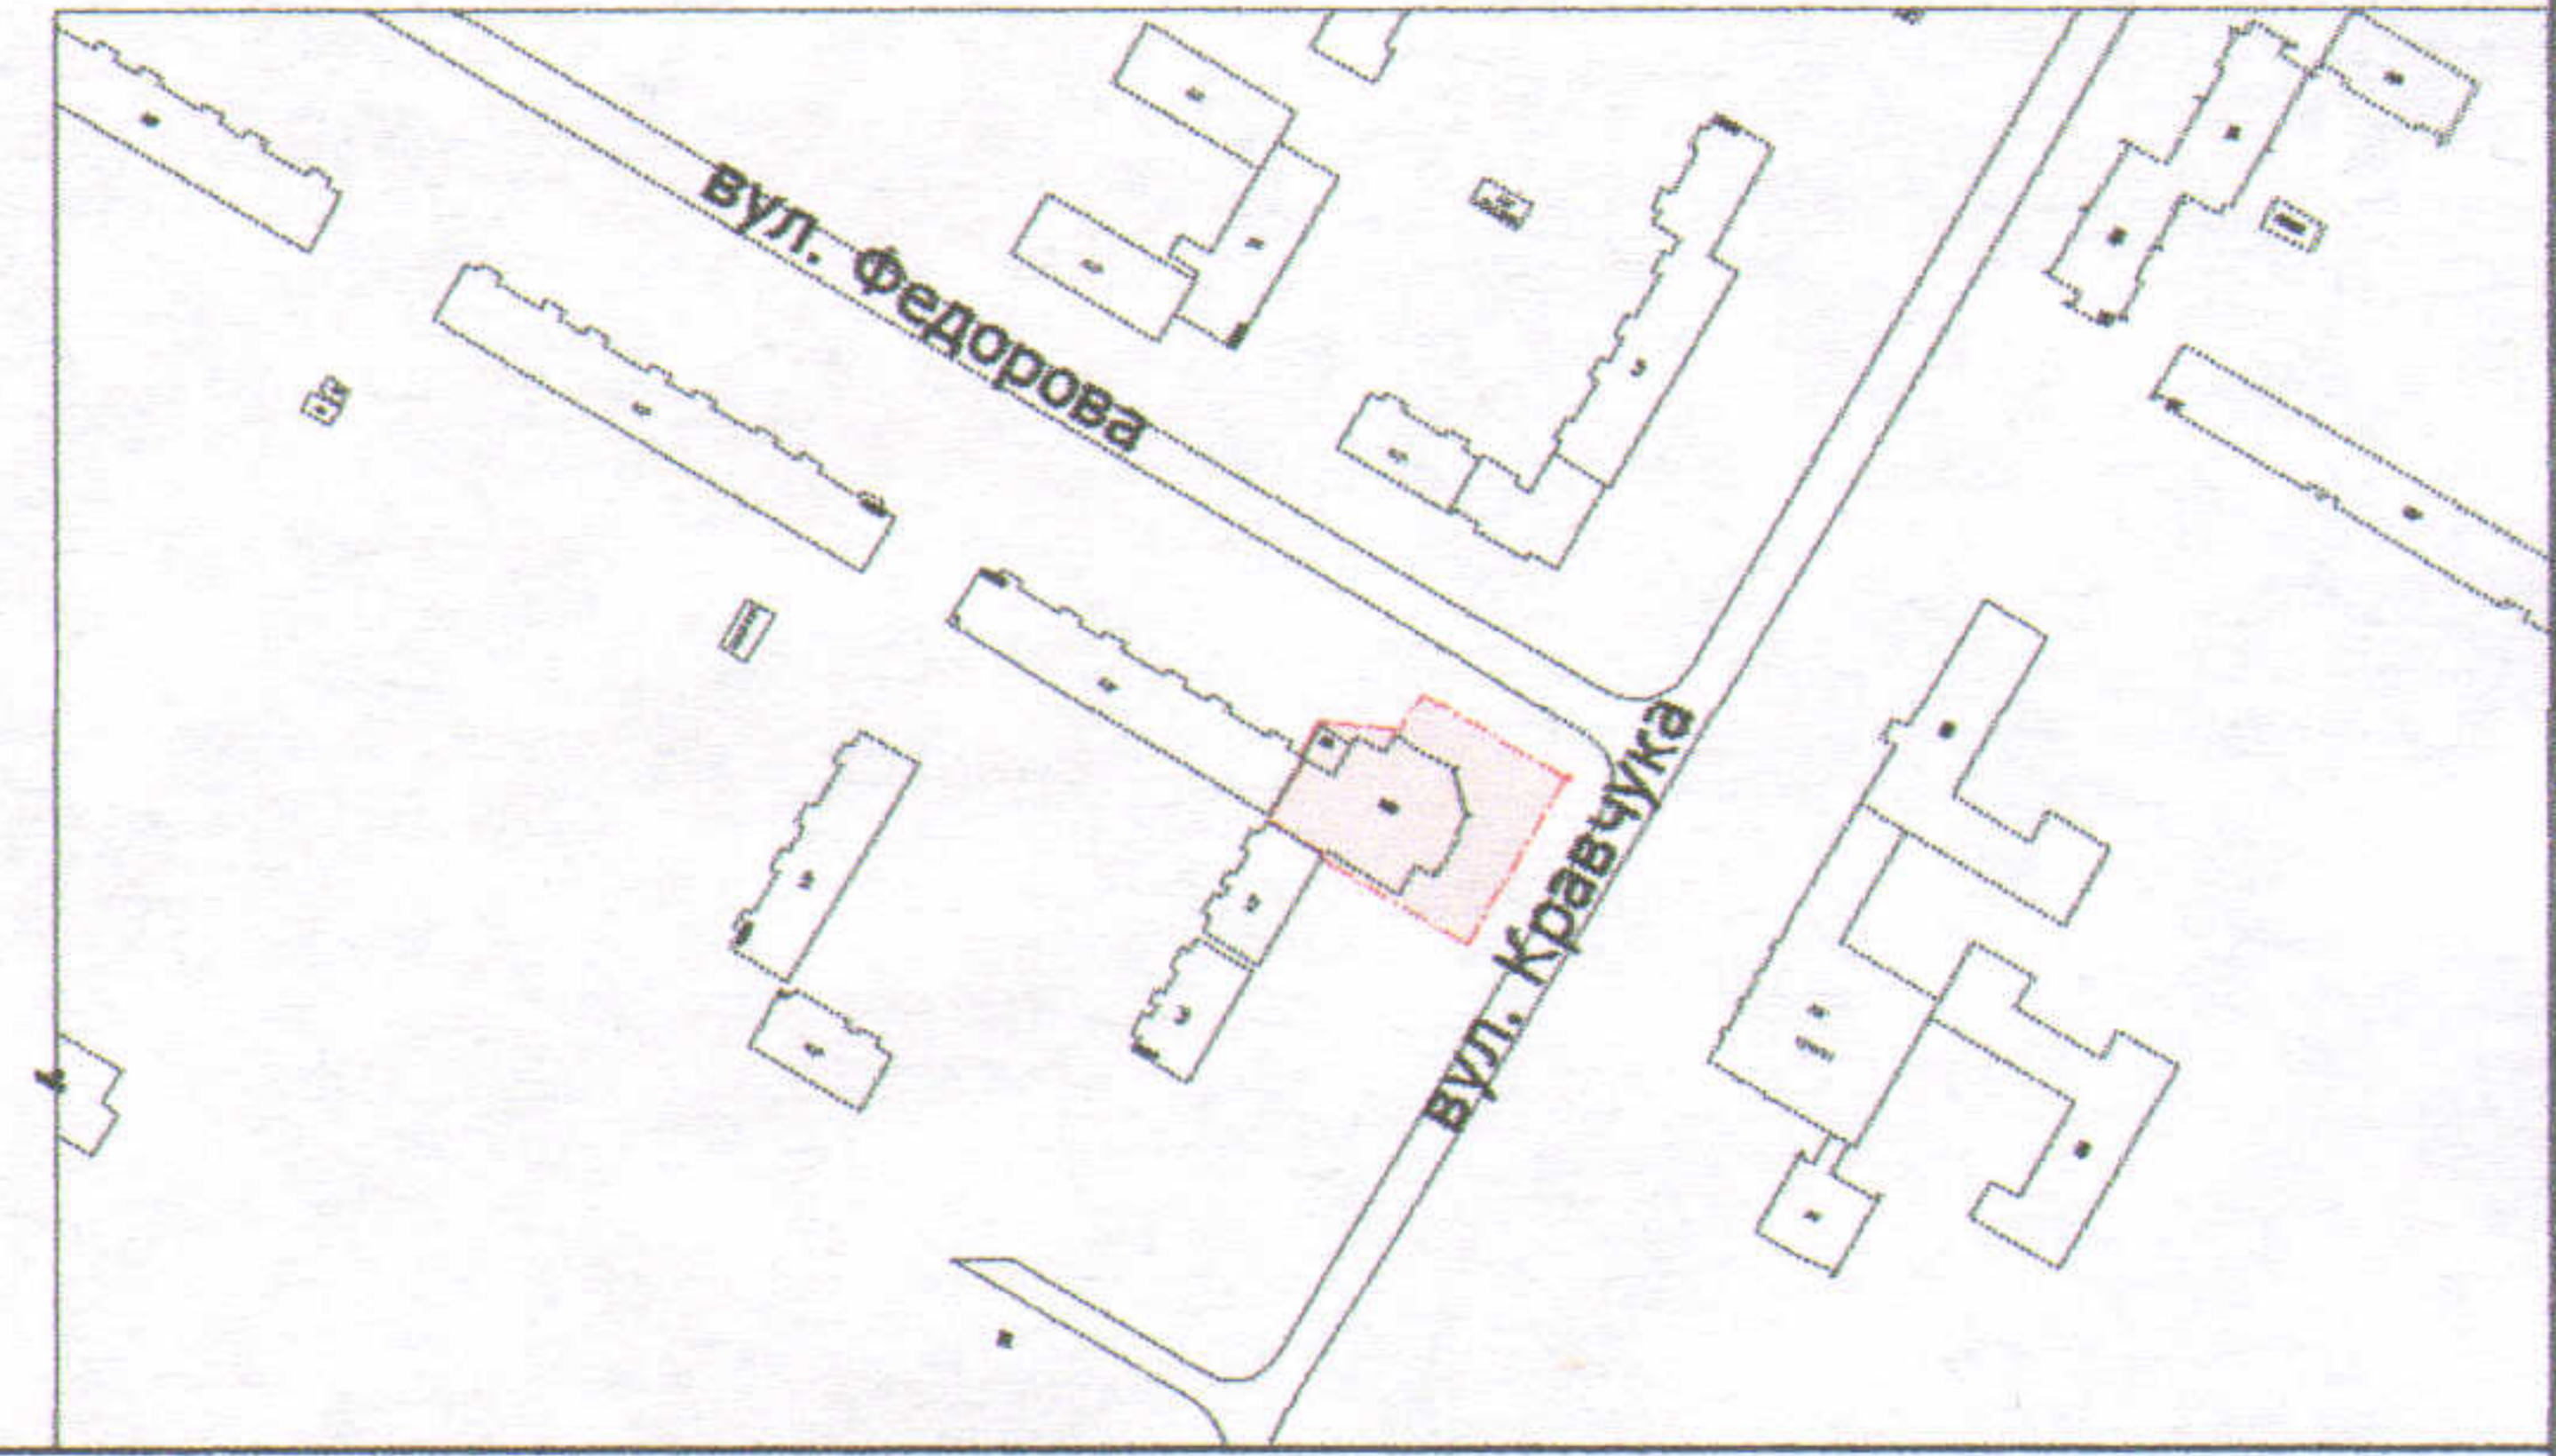

УМОВНІ ПОЗНАЧЕННЯ

- 0,1357 га** — земельна ділянка, що надається в оренду для будівництва та обслуговування торгового закладу (частка гр. Гаврилова Р.В. - 1/2, що становить 0,0679 га, частка гр. Дудінської Т.В. - 1/2, що становить 0,0678 га)
- 0,1357 га** — земельна ділянка, що була надана в оренду ТОВ "ВІЛМА ПЛЮС" згідно з договором оренди землі від 27.07.2007 за № 040707700300, поновленим додатковою угодою до договору оренди землі від 30.10.2012 за № 071010004000748
- 0,0505 га** — обмеження, встановлені щодо використання земельної ділянки (охоронні зони навколо інженерних комунікацій (01.08) - водопровід, газопровід, теплотраса, підземна кабельна лінія електрозв'язку)

СЕКРЕТАР МІСЬКОЇ РАДИ _____ Григорій Пустовіт



Масштаб 1:500		
Площа ділянки (га)	З них	
	у власність	в оренду
0,1357	-	0,1357