

ПЛАН
земельної ділянки

Додаток до рішення міської ради
№ _____ від " _____ " _____ 201 р.



Кадастровий №: 0710100000:22:068:0123

Адреса: м. Луцьк, пр-т Молоді, 21-а

Землекористувачі:

громадянин Марчук Сергій Георгійович (1/2),
громадянин Зайцев Денис Костянтинович (1/4),
громадянин Нікітюк Олексій Миколайович (1/4)

Ситуаційна схема

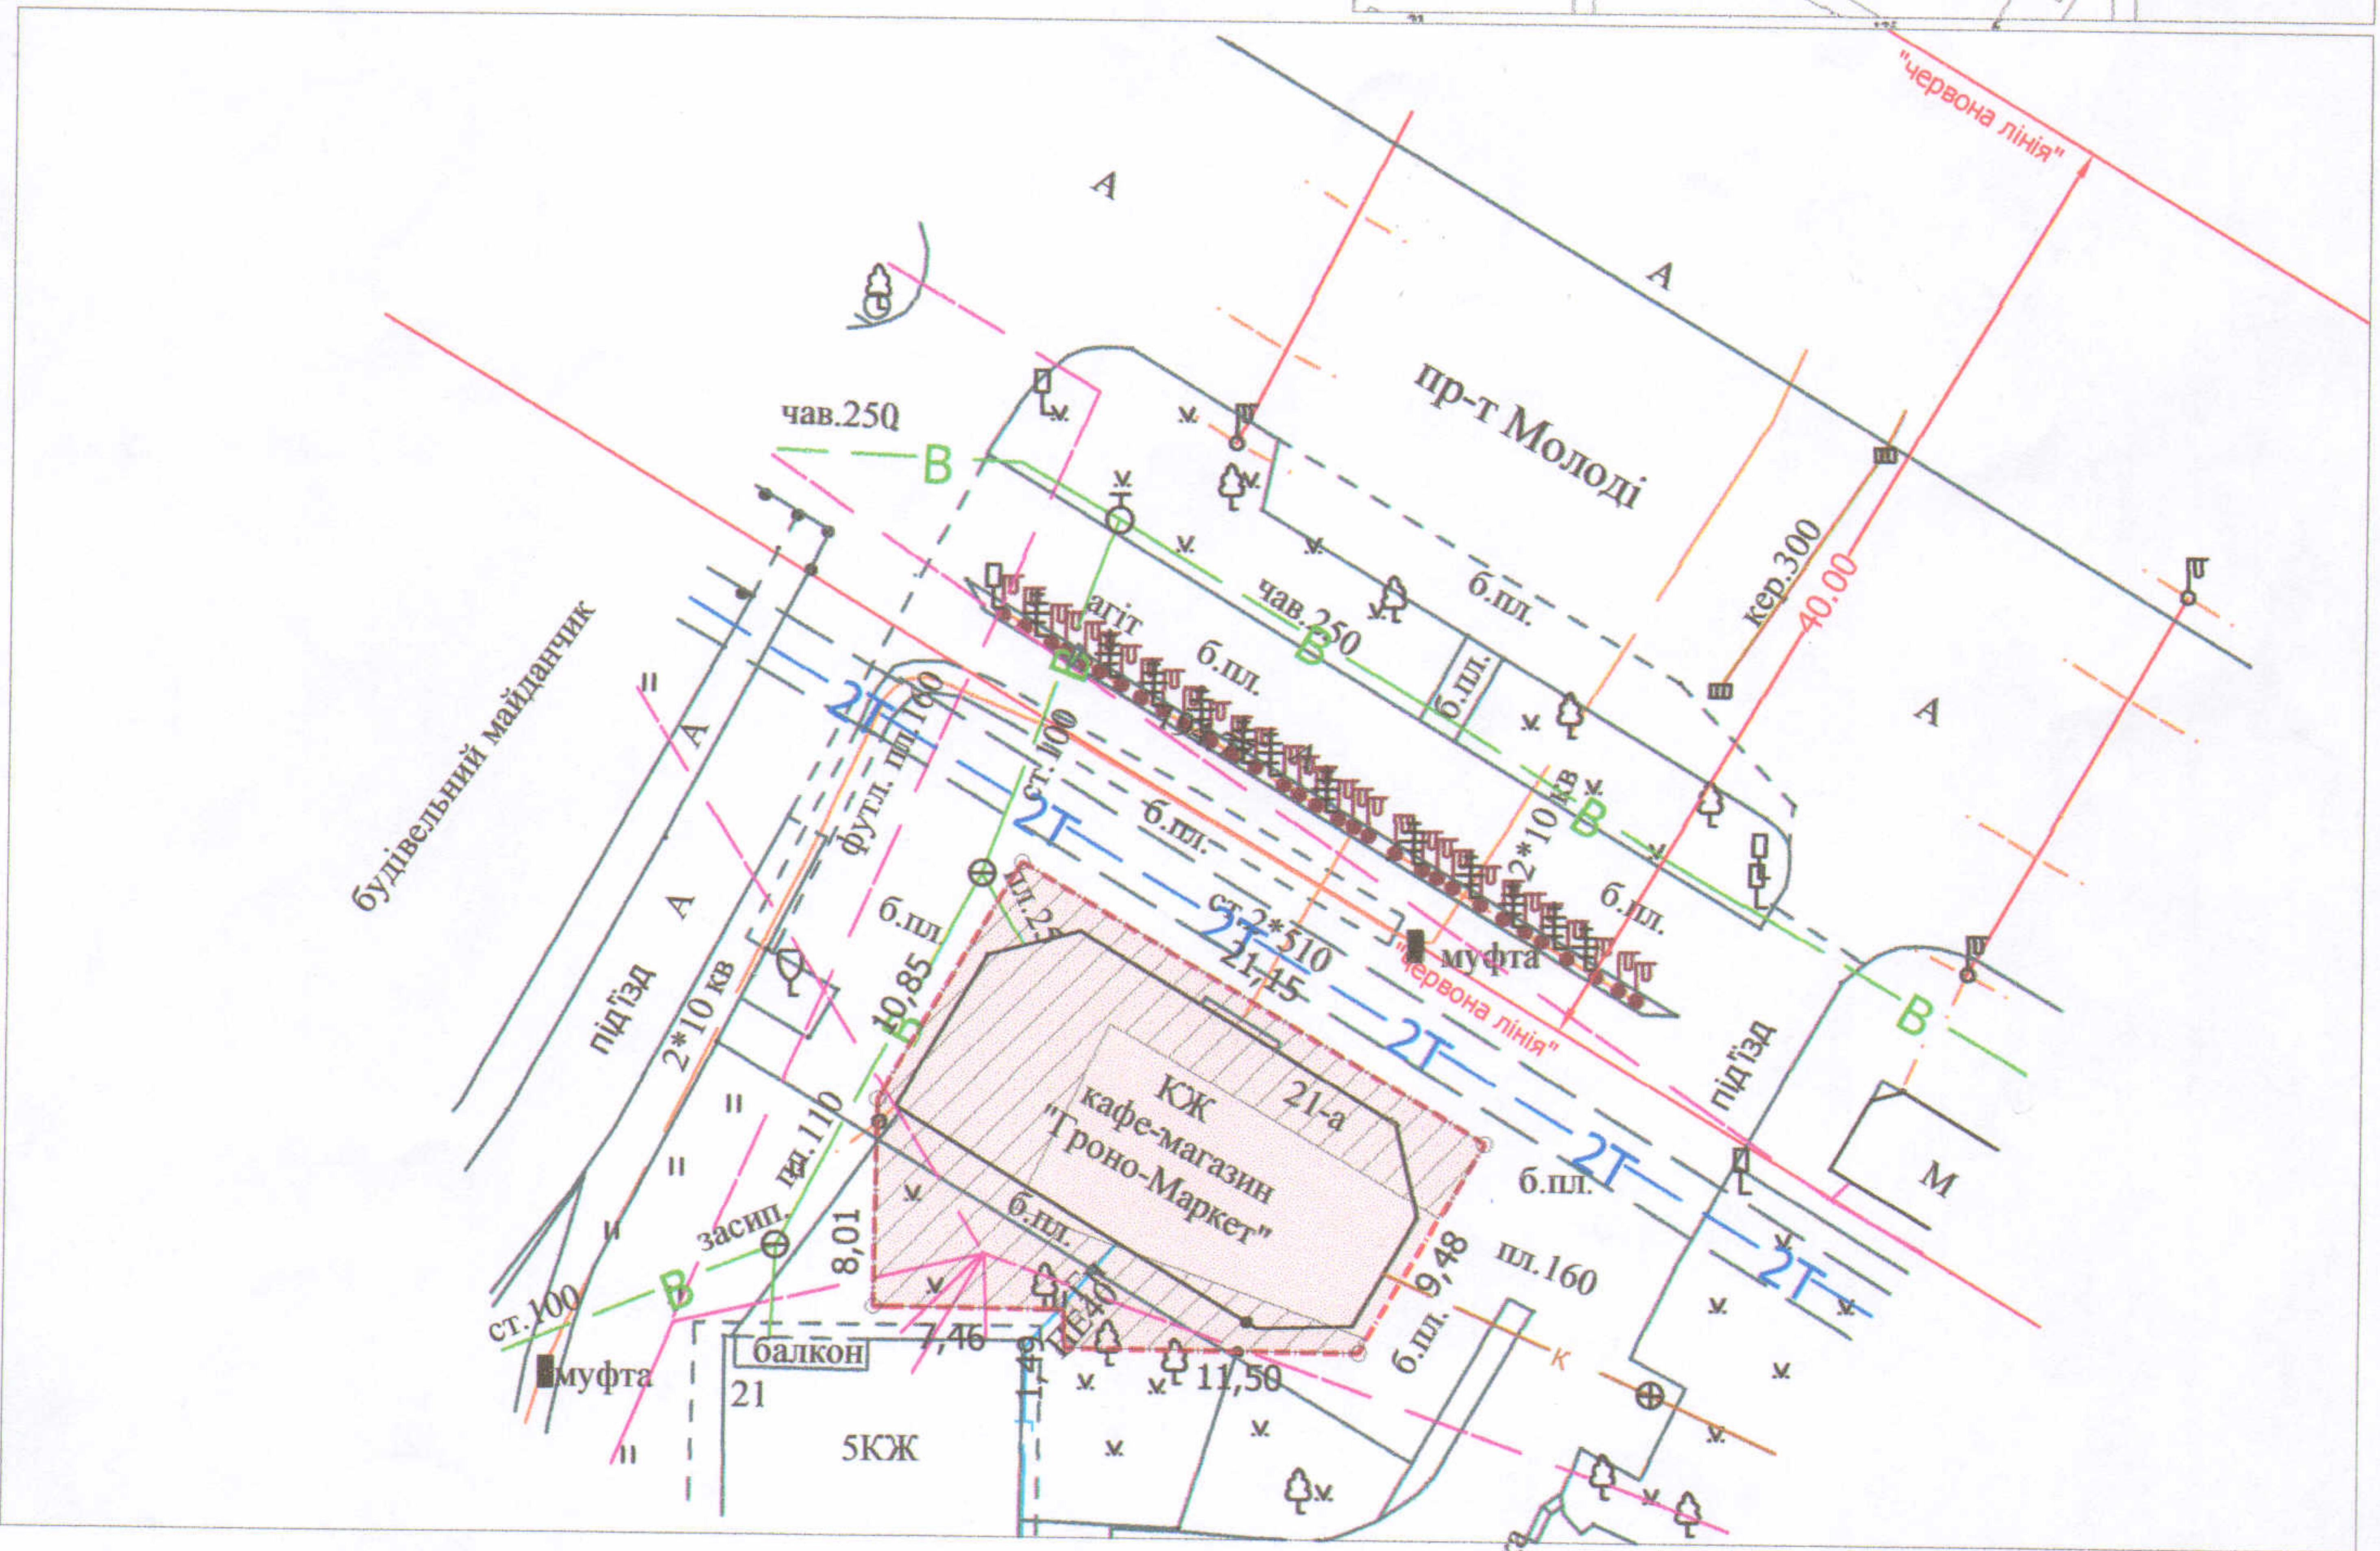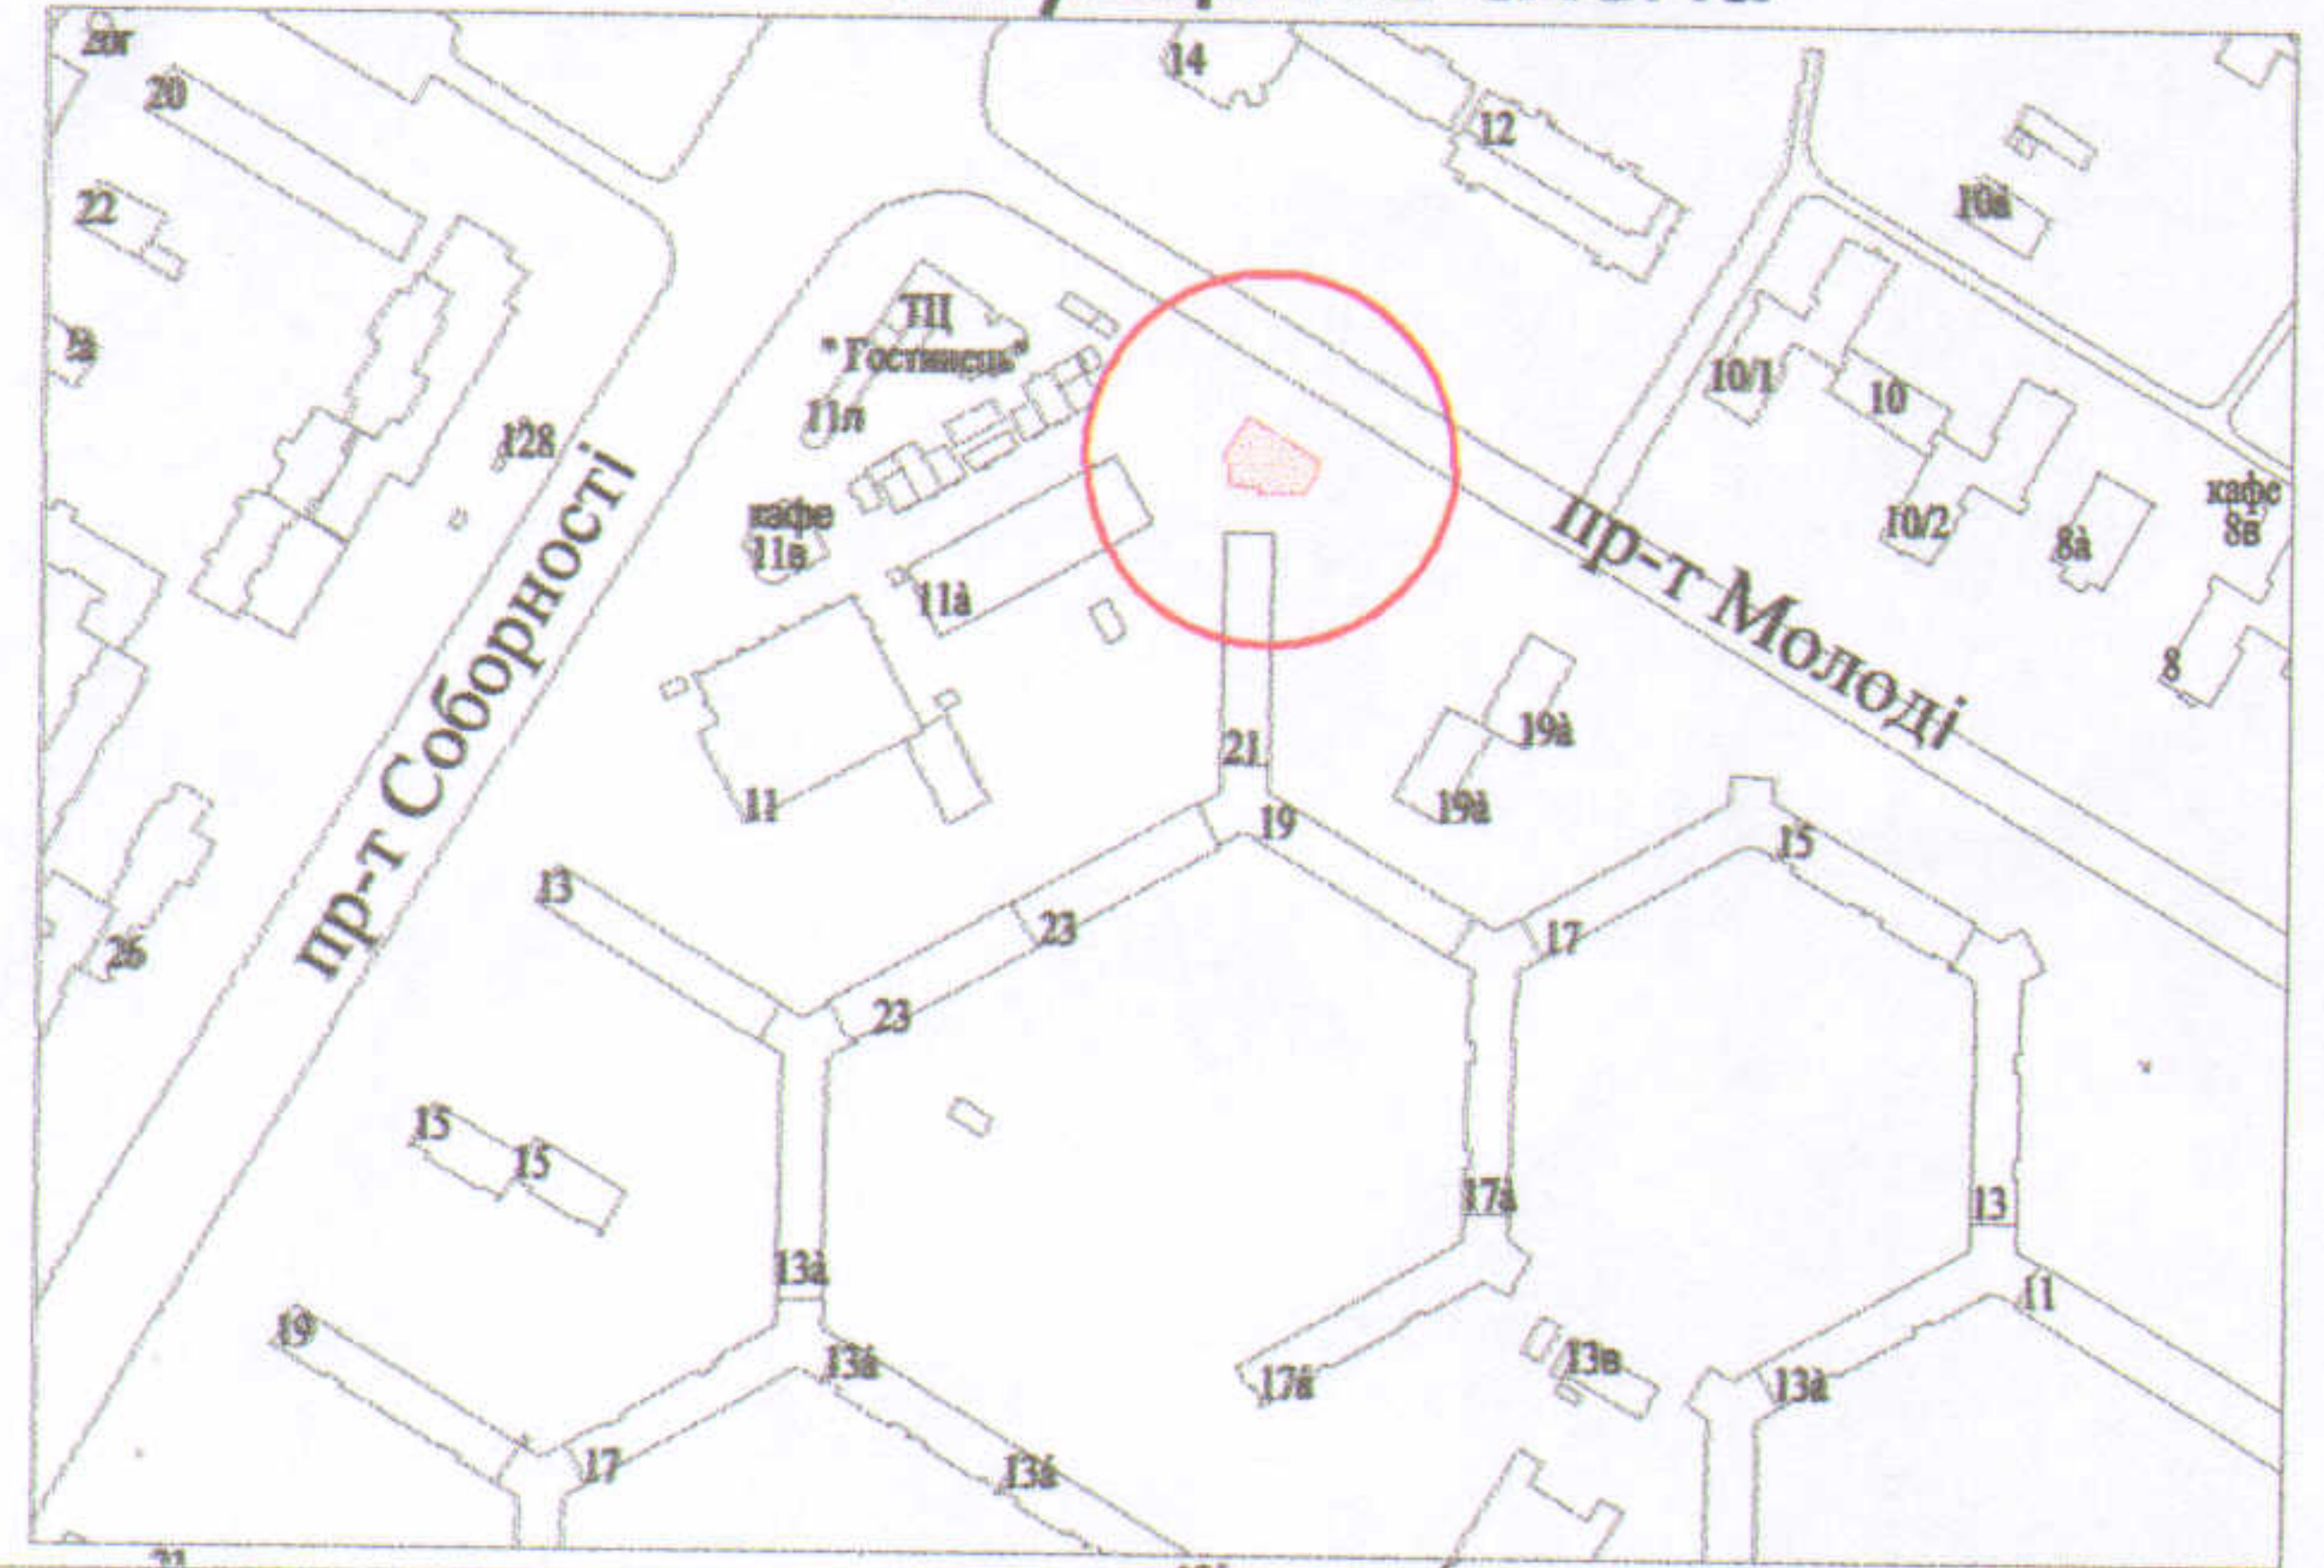

УМОВНІ ПОЗНАЧЕННЯ

- 0,0294 га** - земельна ділянка, що планується до продажу у власність (шляхом викупу) для будівництва та обслуговування будівель торгівлі В.03.07 (вид використання - для будівництва та обслуговування кафе)
- 0,0195 га** - обмеження, встановлені щодо використання земельної ділянки (охоронні зони навколо інженерних комунікацій (01.08) - теплотраса, водопровід, повітряна лінія електропередачі, підземна кабельна лінія електрозв'язку)

СЕКРЕТАР МІСЬКОЇ РАДИ

Григорій ПУСТОВІТ



Кваліфікаційний сертифікат
інженера-землепорядника
від 24.10.2013 № 011345

Фізична особа-підприємець
Відповідальний за якість робіт та виконавець
Данкевич Д.О.

Масштаб 1 : 500

Площа ділянки (га)	з них:	
	у власність (шляхом викупу)	в оренду
0,0294	---	---