
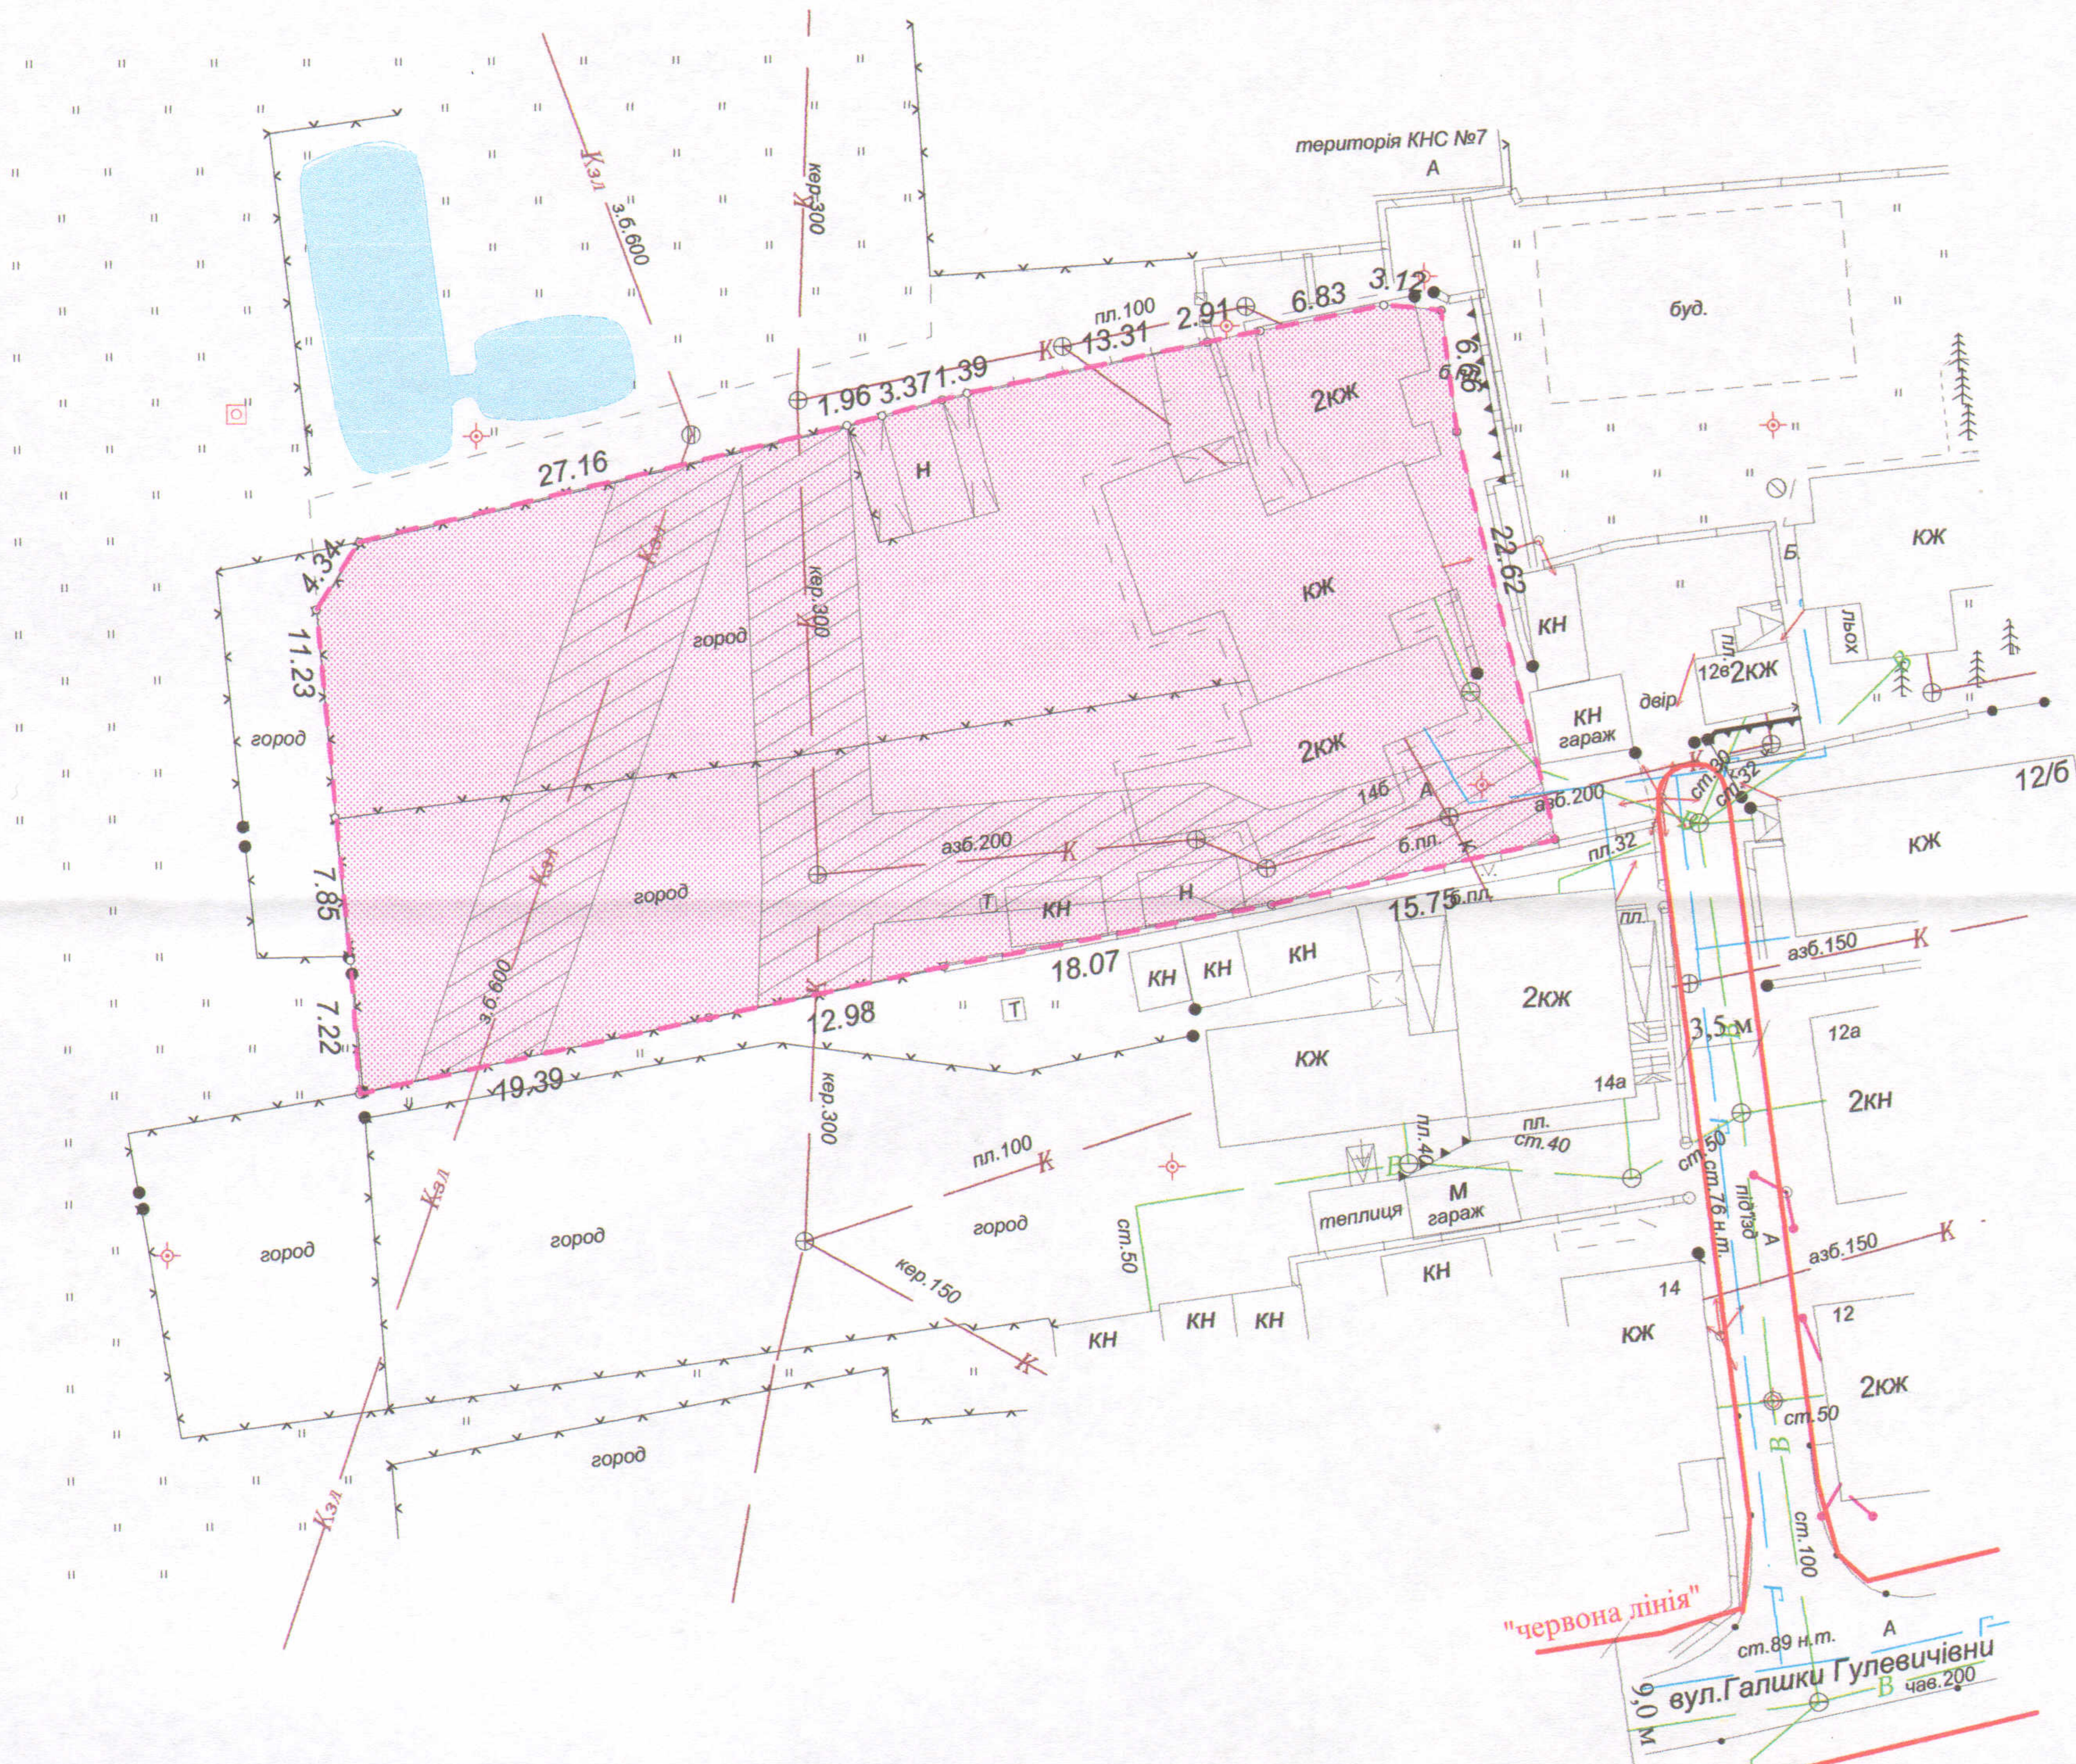


ПЛАН
земельної ділянки

Кадастровий №: 0710100000:11:141:0007
 Адреса: м. Луцьк, вул. Галишки Гулевичівни, 14-б
 Землекористувач: громадянка Мельничук Ніна Євстафіївна
громадянин Іосенко Андрій Олександрович
громадянин Куприянчик Юрій Миколайович
громадянка Зубакіна Алла Михайлівна

Ситуаційна схема

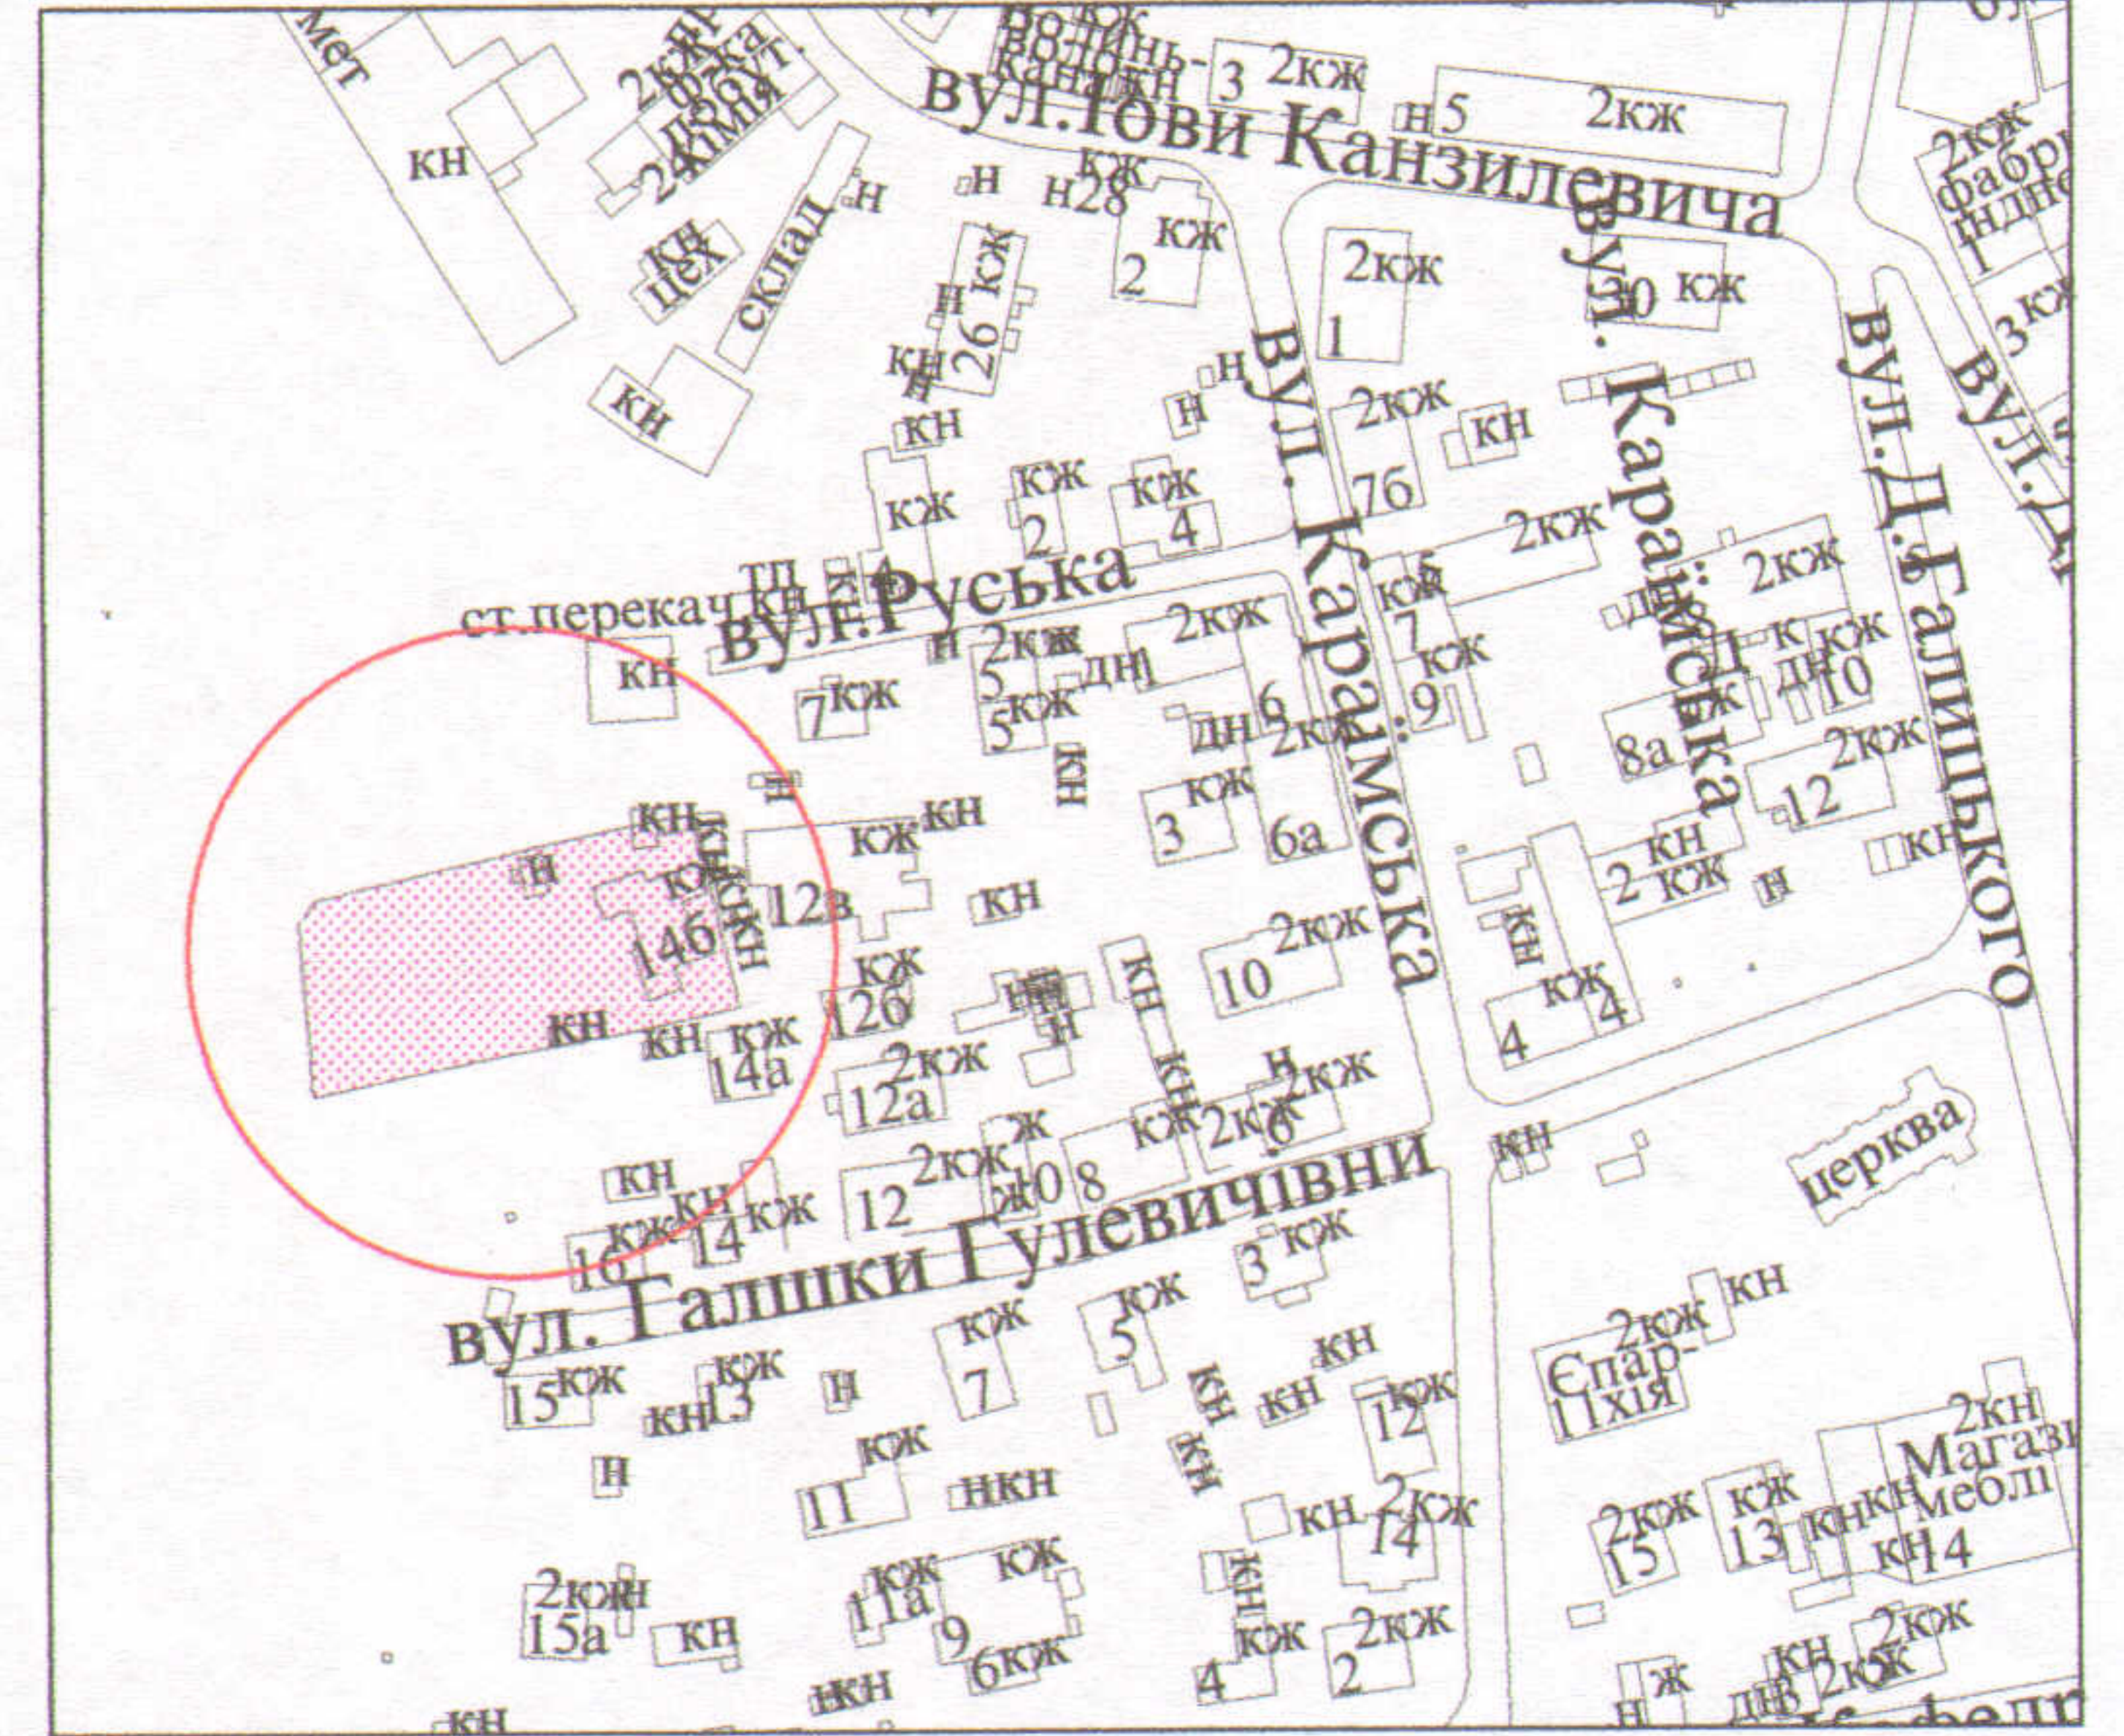

УМОВНІ ПОЗНАЧЕННЯ

- 0,1907 га - земельна ділянка, що надається в оренду для будівництва та обслуговування жилого будинку, господарських будівель і споруд
- 0,1907 га - земельна ділянка, що була надана в оренду гр. Мельничук Н.Є, гр. Іосенко Р.А., гр. Куприянчик Н.М., гр. Зубакіній А.М. згідно з договором оренди землі від 12.04.2011 за № 071010004000002
- 0,0600 га - обмеження, встановлені щодо використання земельної ділянки (охоронні зони навколо інженерних комунікацій (01.08) - водопровід, каналізація)

СЕКРЕТАР МІСЬКОЇ РАДИ

Григорій ПУСТОВІТ
 Олександр ВОЛОДИМИРОВИЧ

Підприємство ФІЗИЧНА ОСОБА-ПІДПРИЄМЕЦЬ ХОЛОДКОВ ОЛЕКСАНДР ВОЛОДИМИРОВИЧ	О.В. Холодков	Площа ділянки (га)	3 них	
		0,1907	-	0,1907
			у власність в оренду	

Масштаб 1 : 500