

ПЛАН
земельної ділянки


Додаток до рішення міської ради
№ _____ від " ____ " _____ 2019 р.

Кадастровий №: 0710100000:32:094:0061

Адреса: м. Луцьк, вул. Боженка, 71

Землекористувачі
громадянка Погинець Тамара Йосипівна
громадянка Шурдак Лілія Йосипівна

Ситуаційна схема

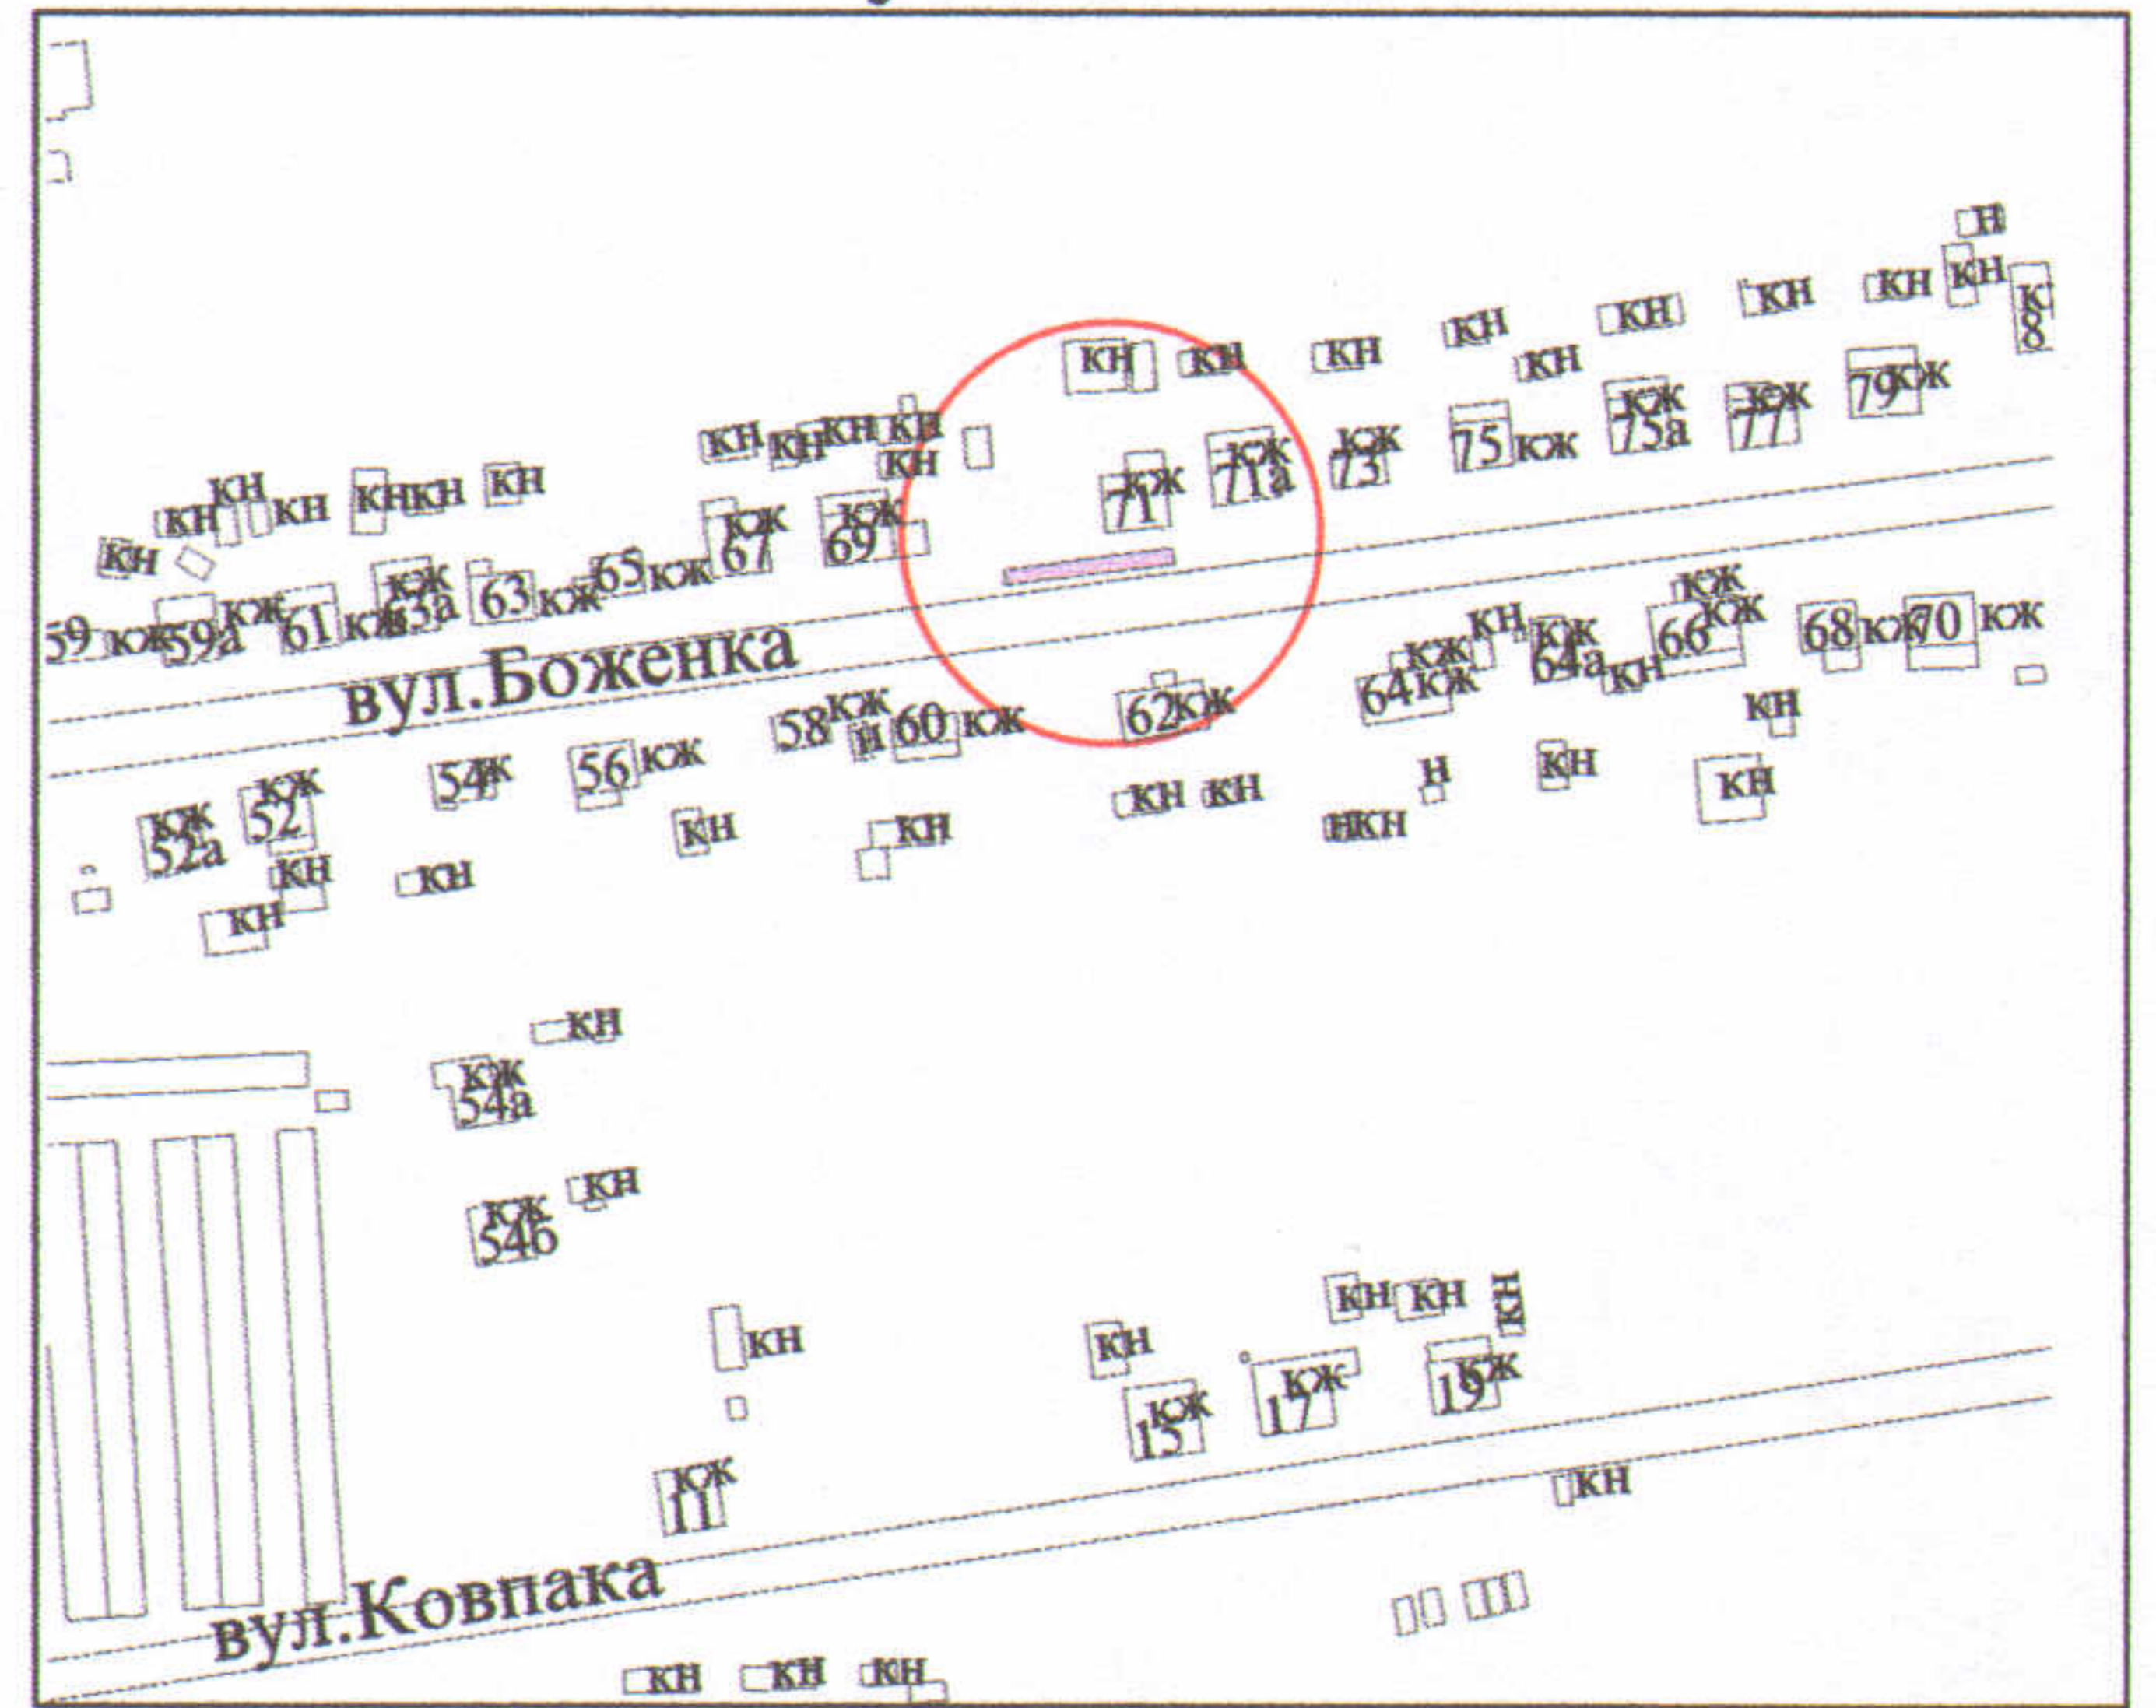

УМОВНІ ПОЗНАЧЕННЯ

0,0073 га

- земельна ділянка, що надається в оренду в межах "червоних ліній" для обслуговування жилого будинку, господарських будівель і споруд

0,0073 га


- земельна ділянка, що була надана в оренду гр. Погинець Т.Й., гр. Шурдак Л.Й. згідно з договором оренди землі від 30.12.2011 за № 071010004000297

0,1000 га

- земельна ділянка у власності гр. Погинець Т.Й., гр. Шурдак Л.Й. згідно з Державним актом на право власності на земельну ділянку від 30.12.2011 за № 071010001000867 (серія ЯМ № 300614) для будівництва та обслуговування жилого будинку, господарських будівель та споруд

0,0063 га

- обмеження, встановлені щодо використання земельної ділянки (охоронні зони навколо інженерних комунікацій (01.08) - повітряні лінії електропередачі, підземна кабельна лінія електрозв'язку, водопровід, повітряна лінія електрозв'язку)

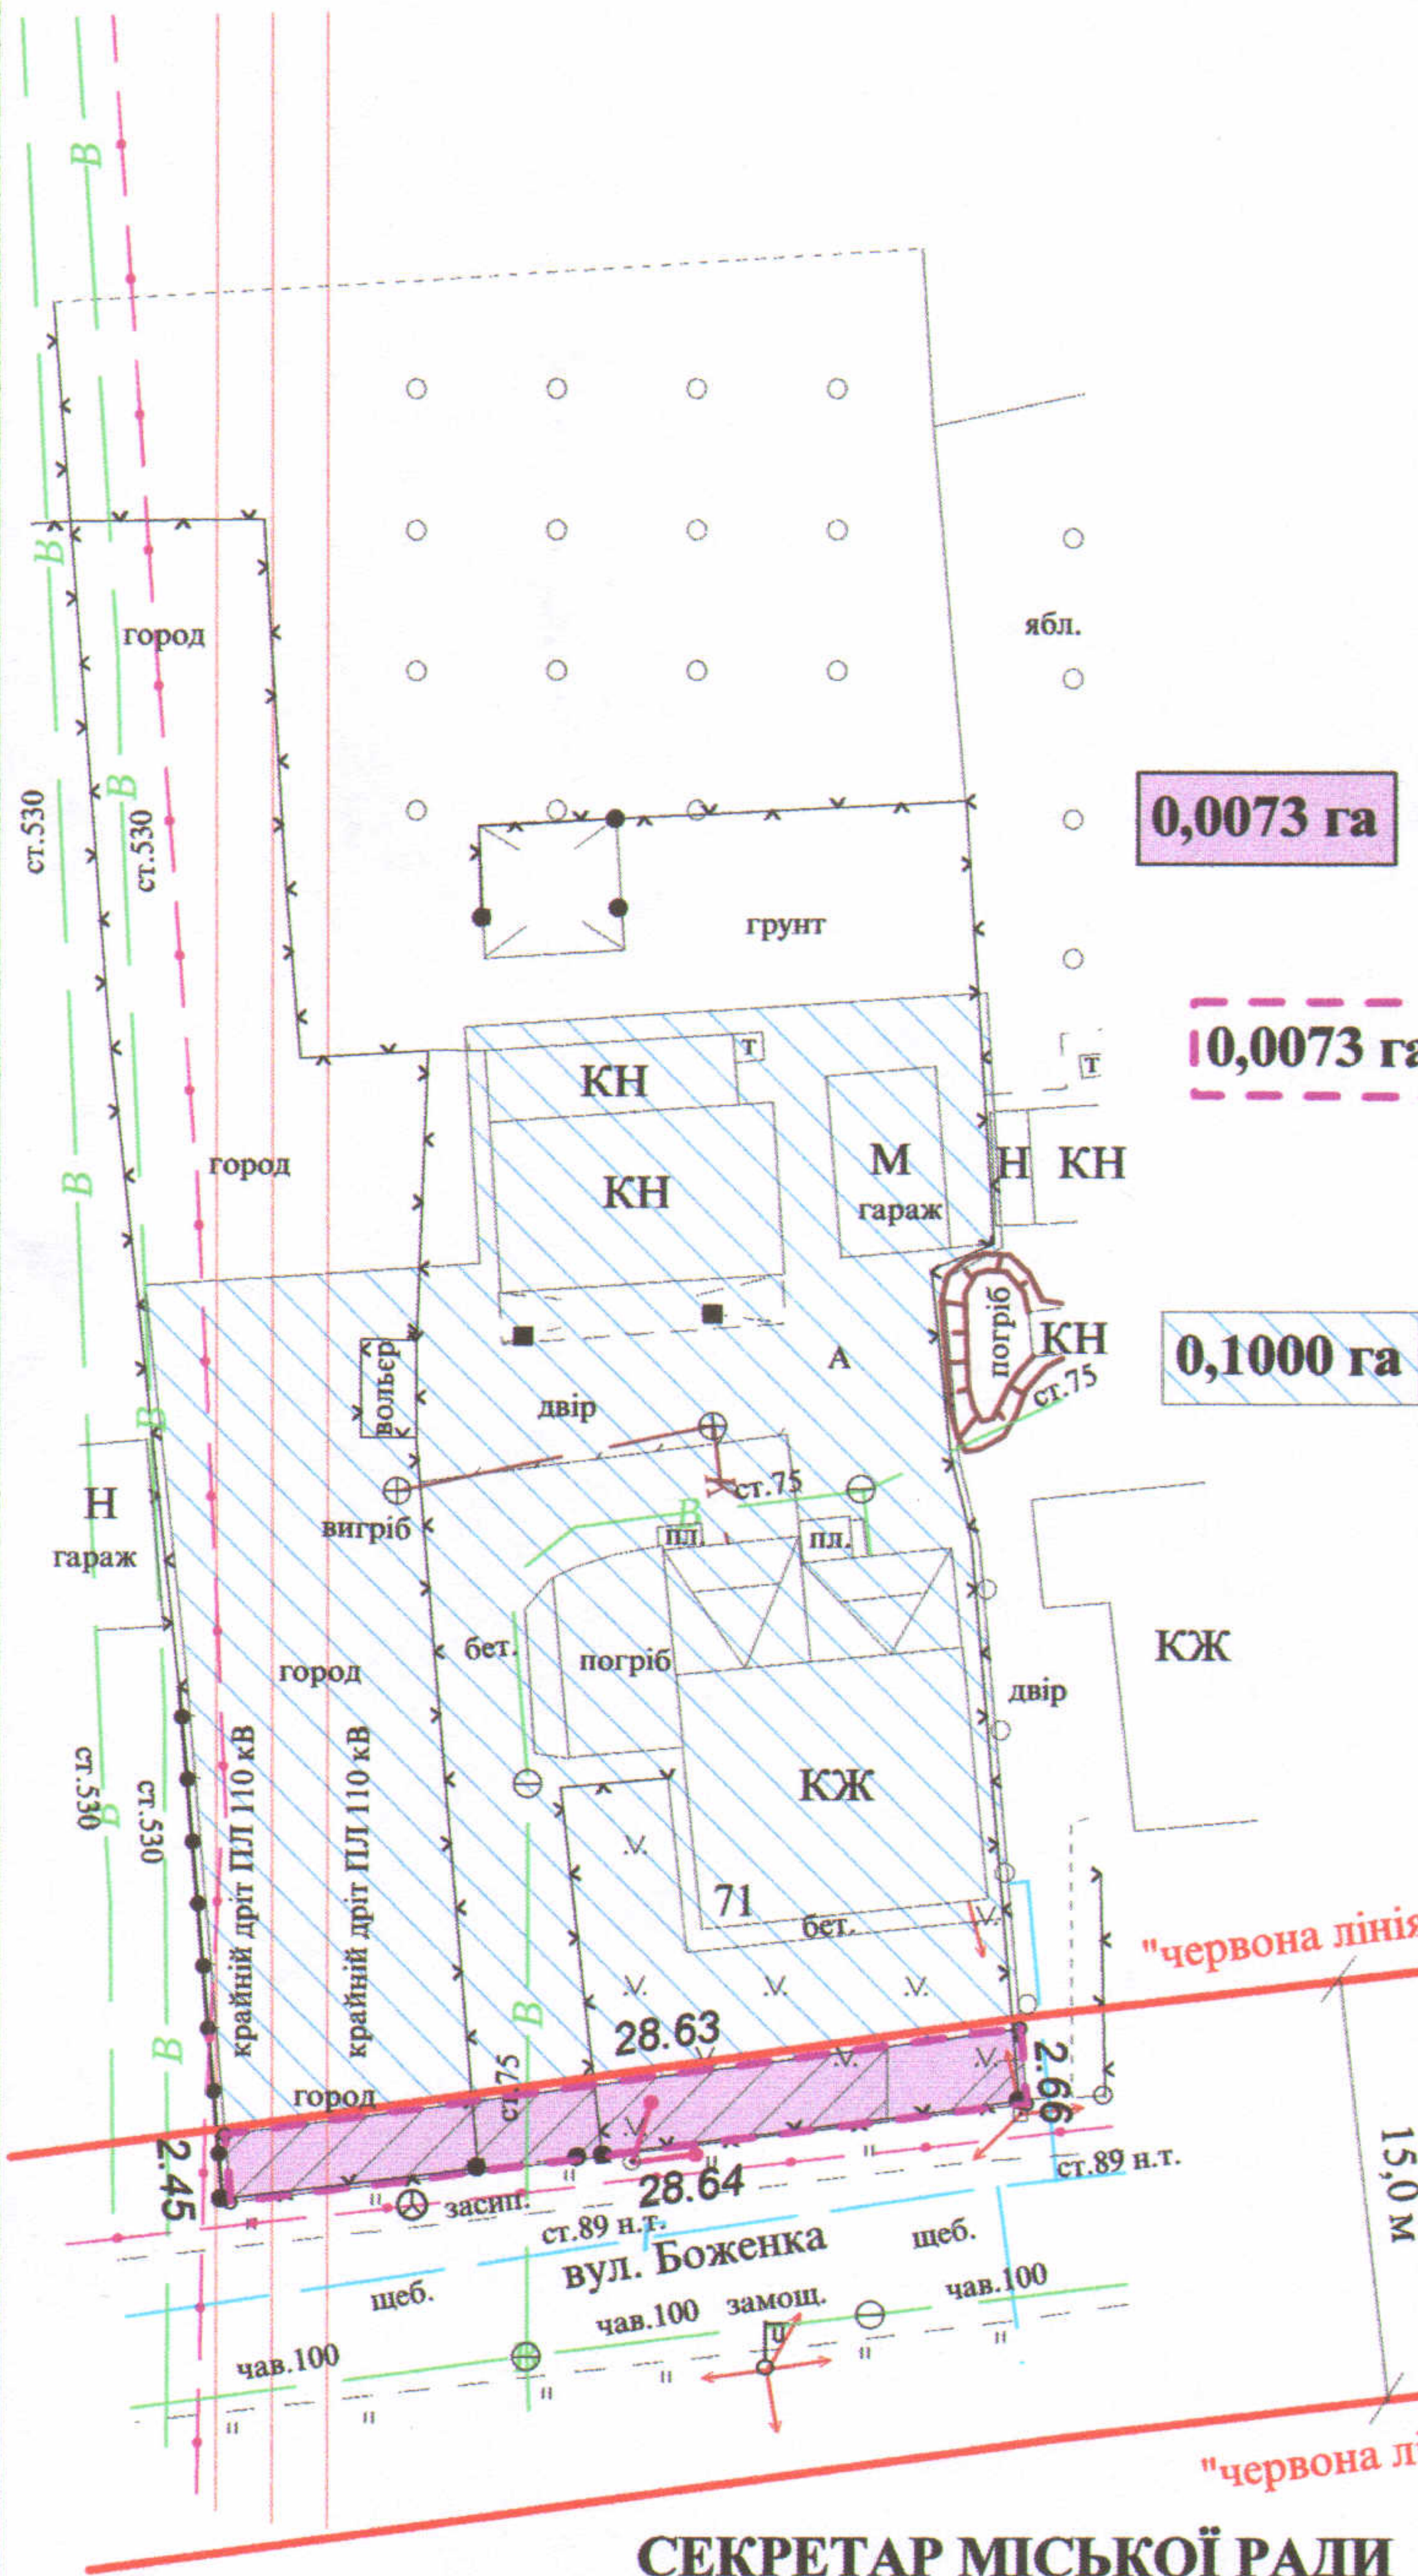

СЕКРЕТАР МІСЬКОЇ РАДИ

Григорій ПУСТОВІТ

		Масштаб 1 : 500	
Підприємство	Ю.М. Романюк	Площа ділянки (га)	3 них
			у власність
ФІЗИЧНА ОСОБА-ПІДПРИЄМЕЦЬ	РОМАНЮК ЮРІЙ	0,0073	0,0073