

ПЛАН  
земельної ділянки

Кадастровий номер:  
0710100000:22:210:0006

Адреса: м. Луцьк, вул. Космонавтів, 1

Землекористувачі: громадяни

Свиридюк Віктор Миколайович,

Свиридюк Світлана Володимирівна,

Філімончук Ірина Вікторівна,

Касько Оксана Вікторівна,

Харчик Максим Михайлович,

Харчик Надія Петрівна,


Незінковський Ігор Федорович,

Малащицька Тетяна Пилипівна,

Малащицький Олександр Васильович

Додаток до рішення міської ради  
від " " 201 р №

Ситуаційна схема

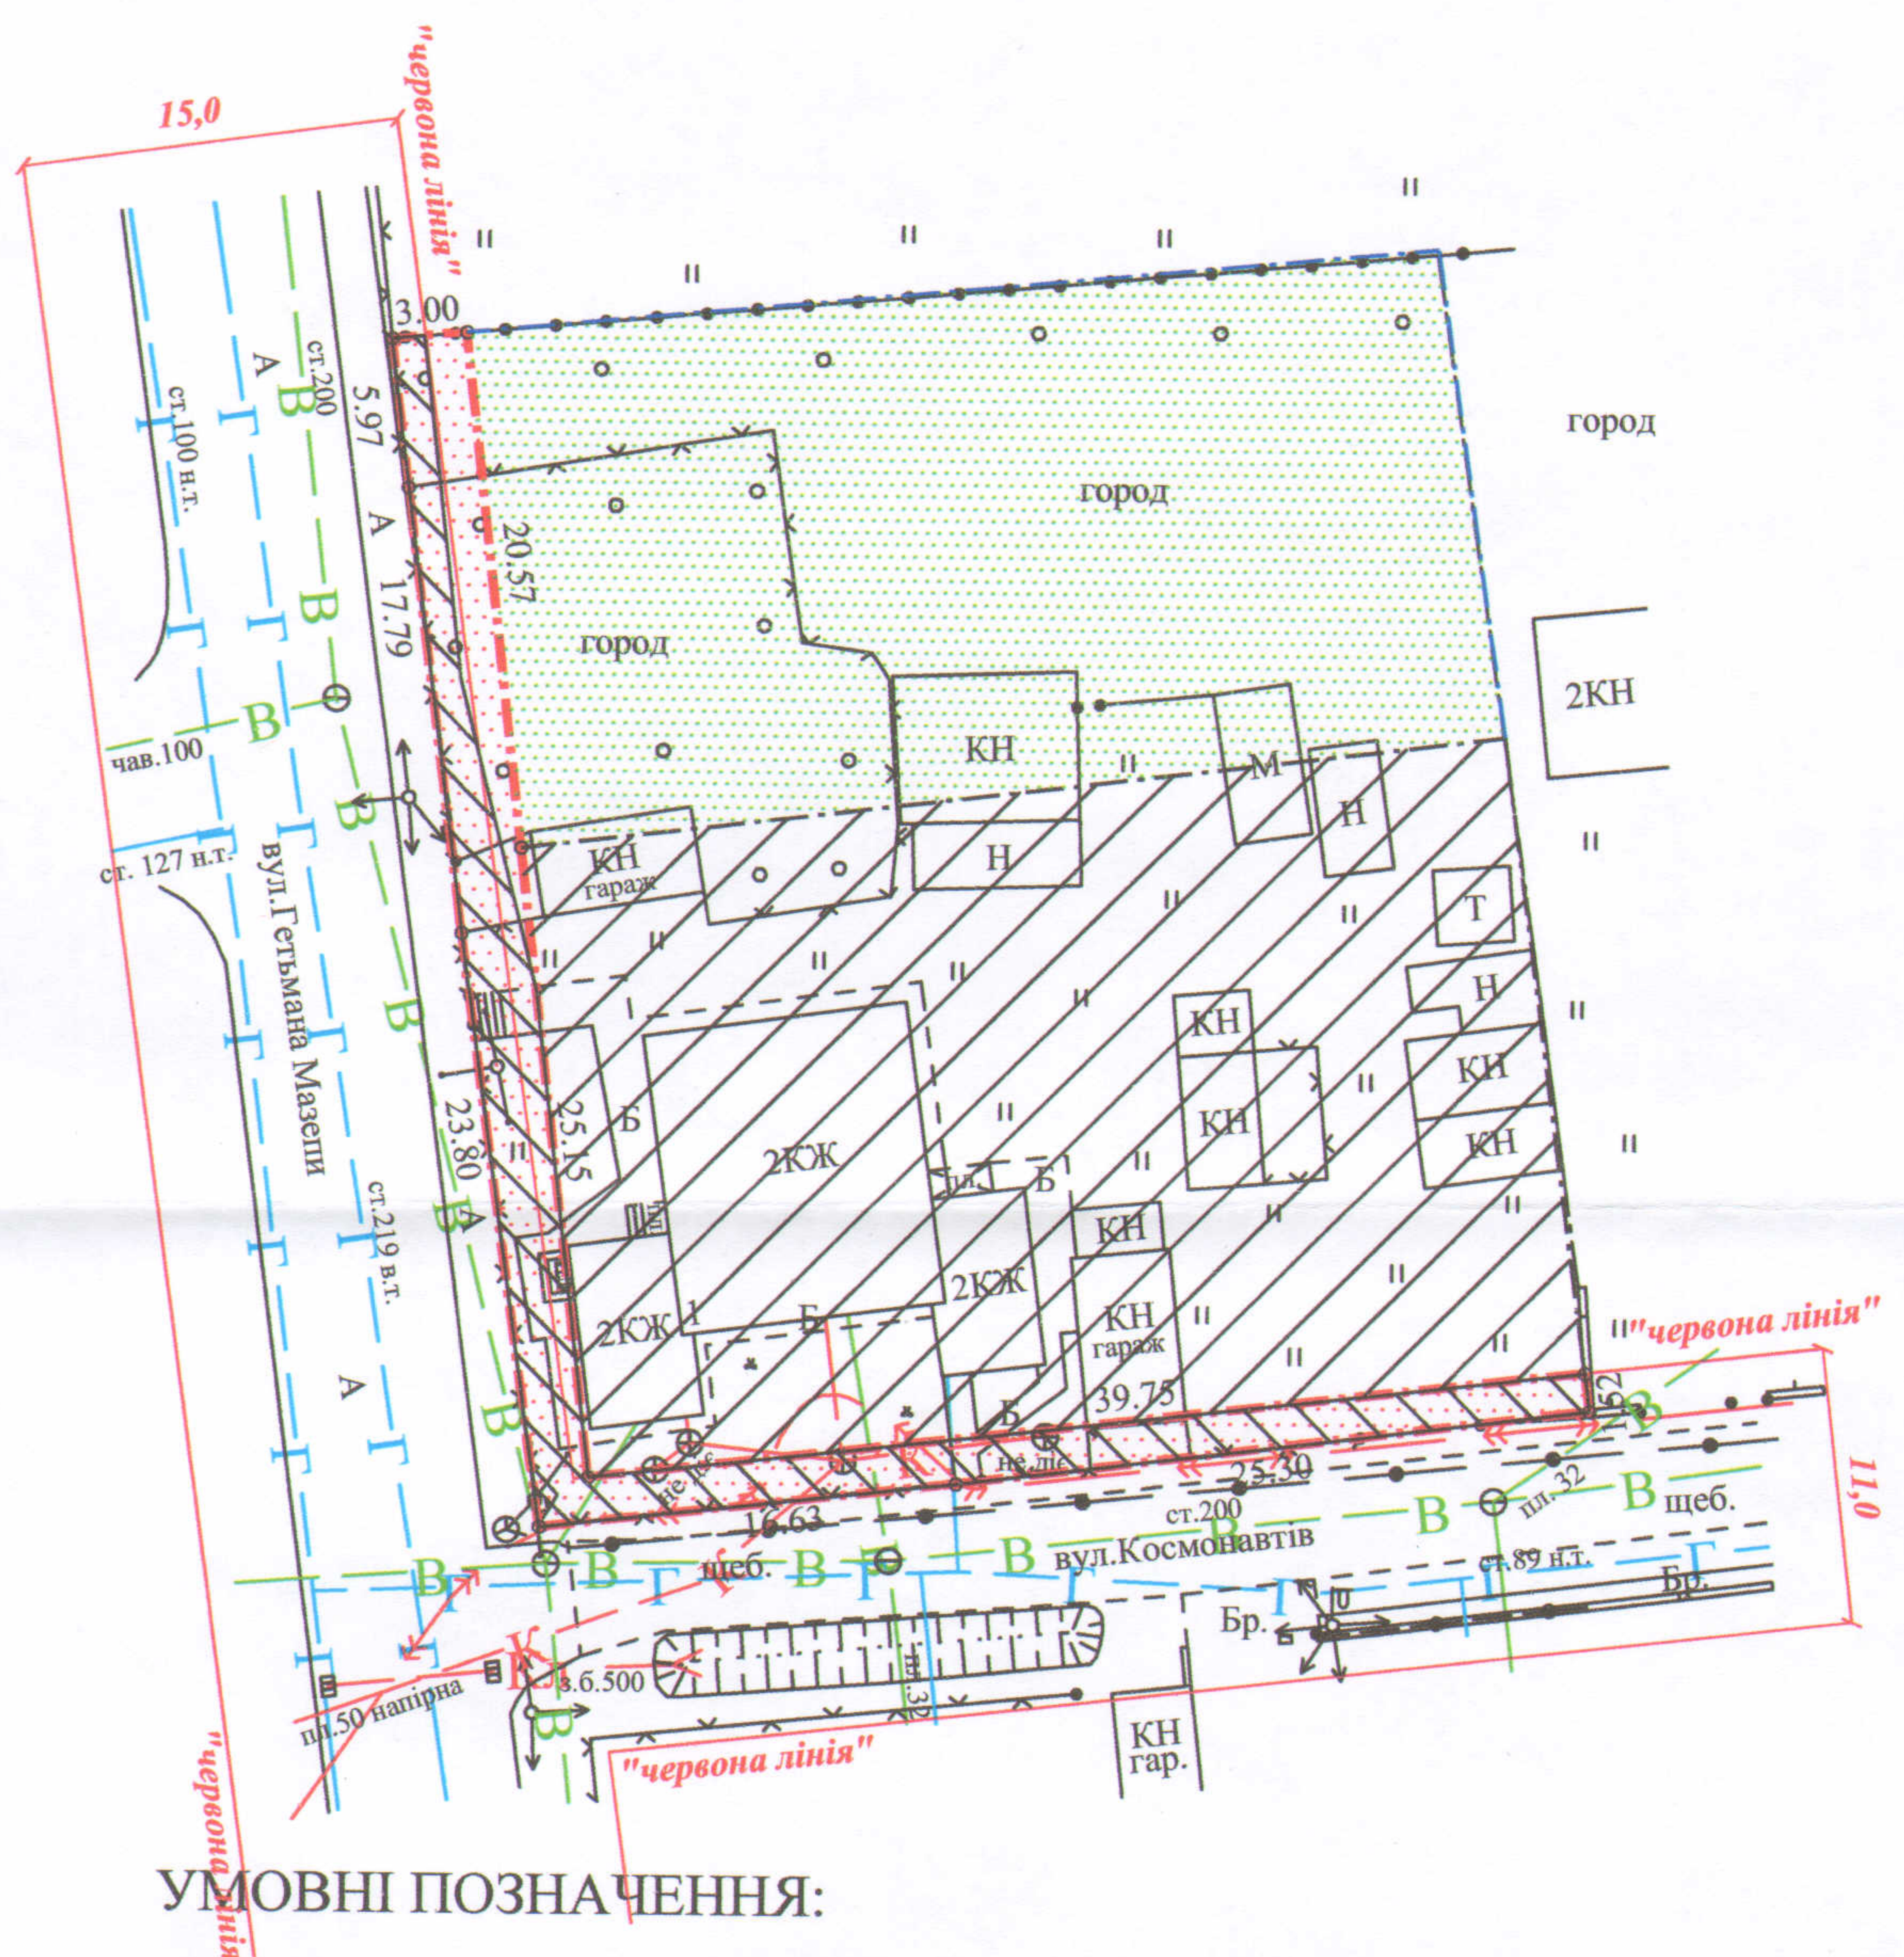

УМОВНІ ПОЗНАЧЕННЯ:

- 0,0194 га -земельна ділянка, що надається в оренду в межах «червоних ліній» для обслуговування жилого будинку, господарських будівель і споруд
- 0,0194 га -земельна ділянка, що була надана в оренду громадянам Свиридюку В.М., Свиридюк С.В., Філімончук І.В., Касько О.В., Гнатюк Г.М., Харчик Н.П., Харчику М.М., Незінковському І.Ф., Малащицькій Т.П., Малащицькому О.В. згідно з договором оренди землі від 05.03.2009 за № 040907700133
- 0,1080 га -земельна ділянка у власності громадян Свиридюка В.М., Свиридюк С.В., Філімончук І.В., Касько О.В., Харчик Н.П., Харчика М.М., Незінковського І.Ф., Малащицької Т.П., Малащицького О.В. згідно з державним актом на право власності на земельну ділянку від 25.02.2010 за № 011007700182 (Серія ЯИ № 794398), право власності на 2/10 частки якої зареєстроване у Державному реєстрі речових прав на нерухоме майно 04.07.2018, номер запису 26914225 для будівництва і обслуговування житлового будинку, господарських будівель і споруд (присадибна ділянка)
- 0,0781 га -землекористування громадян Свиридюка В.М., Свиридюк С.В., Філімончук І.В., Касько О.В., Харчик Н.П., Харчика М.М., Незінковського І.Ф., Малащицької Т.П., Малащицького О.В.
- 0,0160 га -обмеження, встановлені щодо використання земельної ділянки (охоронна зона навколо інженерних комунікацій (01.08) - водопровід, повітряна лінія елетропередачі 0,4 кВ, повітряна лінія елетрозв'язку, підземний кабель елетропередачі 10 кВ, підземний кабель елетрозв'язку)

СЕКРЕТАР МІСЬКОЇ РАДИ \_\_\_\_\_ Григорій ПУСТОВІТ



Підприємець	Шубич С.С.	Масштаб 1:500	Площа ділянки (га)	З них	
Відповідальний за якість робіт	Шубич С.С.			у власність	в оренду
Виконав	Шубич С.С.				
ФО-П Шубич С.С.			0,0194	---	0,0194