

ПЛАН
земельної ділянки

Кадастровий номер:
0710100000:22:210:0007

Адреса: м. Луцьк, вул. Космонавтів, 1

Землекористувачі: громадяни

Свиридюк Віктор Михайлович,

Свиридюк Світлана Володимирівна,

Філімончук Ірина Вікторівна,

Касько Оксана Вікторівна,

Харчик Максим Михайлович,


Харчик Надія Петрівна,

Незіньковський Ігор Федорович,

Малащицька Тетяна Пилипівна,

Малащицький Олександр Васильович

Ситуаційна схема

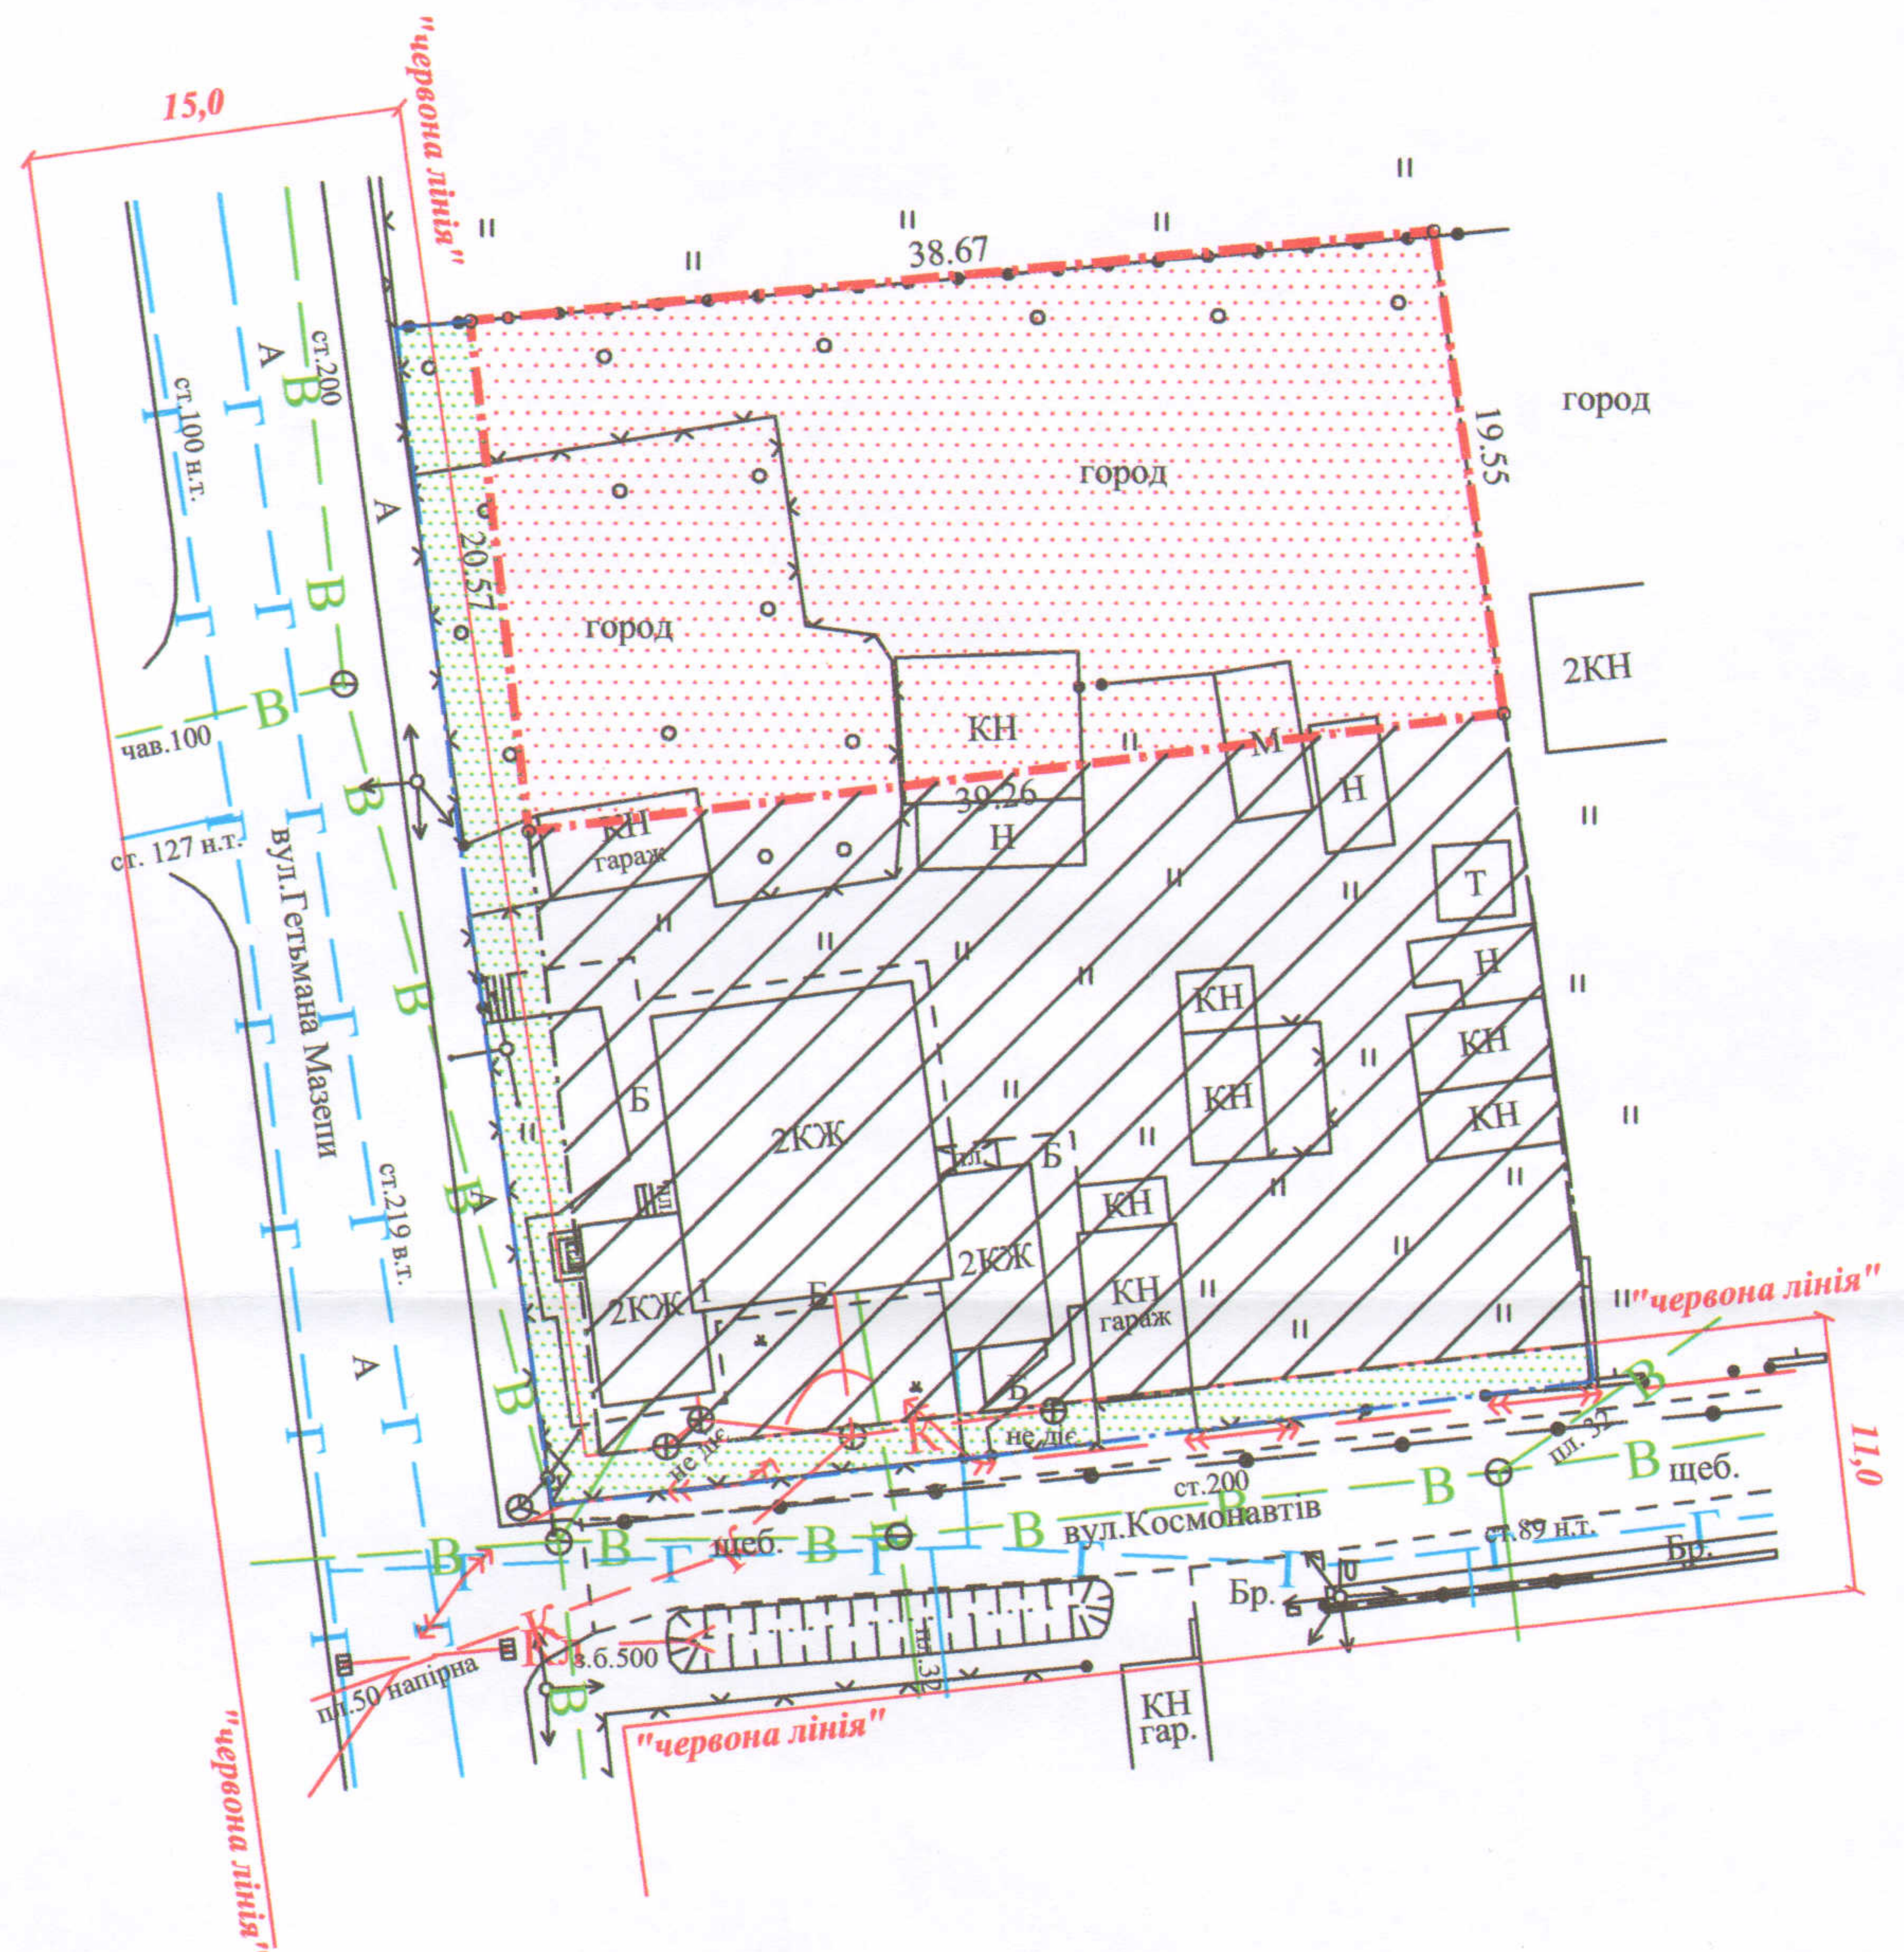

УМОВНІ ПОЗНАЧЕННЯ:

- 0,0781 га** - земельна ділянка, що надається в оренду для будівництва та обслуговування жилого будинку, господарських будівель і споруд
- 0,0781 га** - земельна ділянка, що була надана в оренду громадянам Свиридюку В.М., Свиридюк С.В., Філімончук І.В., Касько О.В., Гнатюк Г.М., Харчик Н.П., Харчику М.М., Незіньковському І.Ф., Малащицькій Т.П., Малащицькому О.В. згідно з договором оренди землі від 05.03.2009 за № 040907700132
- 0,1000 га** - земельна ділянка у власності громадян Свиридюка В.М., Свиридюк С.В., Філімончук І.В., Касько О.В., Харчик Н.П., Харчика М.М., Незіньковського І.Ф., Малащицької Т.П., Малащицького О.В. згідно з державним актом на право власності на земельну ділянку від 25.02.2010 за № 011007700182 (Серія ЯИ № 794398), право власності на 2/10 частки якої зареєстроване у Державному реєстрі речових прав на нерухоме майно 04.07.2018, номер запису 26914225 для будівництва і обслуговування житлового будинку, господарських будівель і споруд (присадибна ділянка)
- 0,0194 га** - землекористування громадян Свиридюка В.М., Свиридюк С.В., Філімончук І.В., Касько О.В., Харчик Н.П., Харчика М.М., Незіньковського І.Ф., Малащицької Т.П., Малащицького О.В.

СЕКРЕТАР МІСЬКОЇ РАДИ _____ Григорій ПУСТОВІТ

Підприємець Відповідальний за якість робіт Виконав	Шубич С.С.	Масштаб 1:500 Площа ділянки (га) 0,0781	З них	
	Шубич С.С.		у власність	в оренду
ФО-П Шубич С.С.			---	0,0781