

ПЛАН
земельної ділянки

Кадастровий номер: 0710100000:22:068:0143


Адреса: м. Луцьк, вул. Ветеранів, 2-б

Землекористувачі:

громадянин Ткачук Олександр Євгенійович,

громадянин Линник Богдан Миколайович

Ситуаційний план

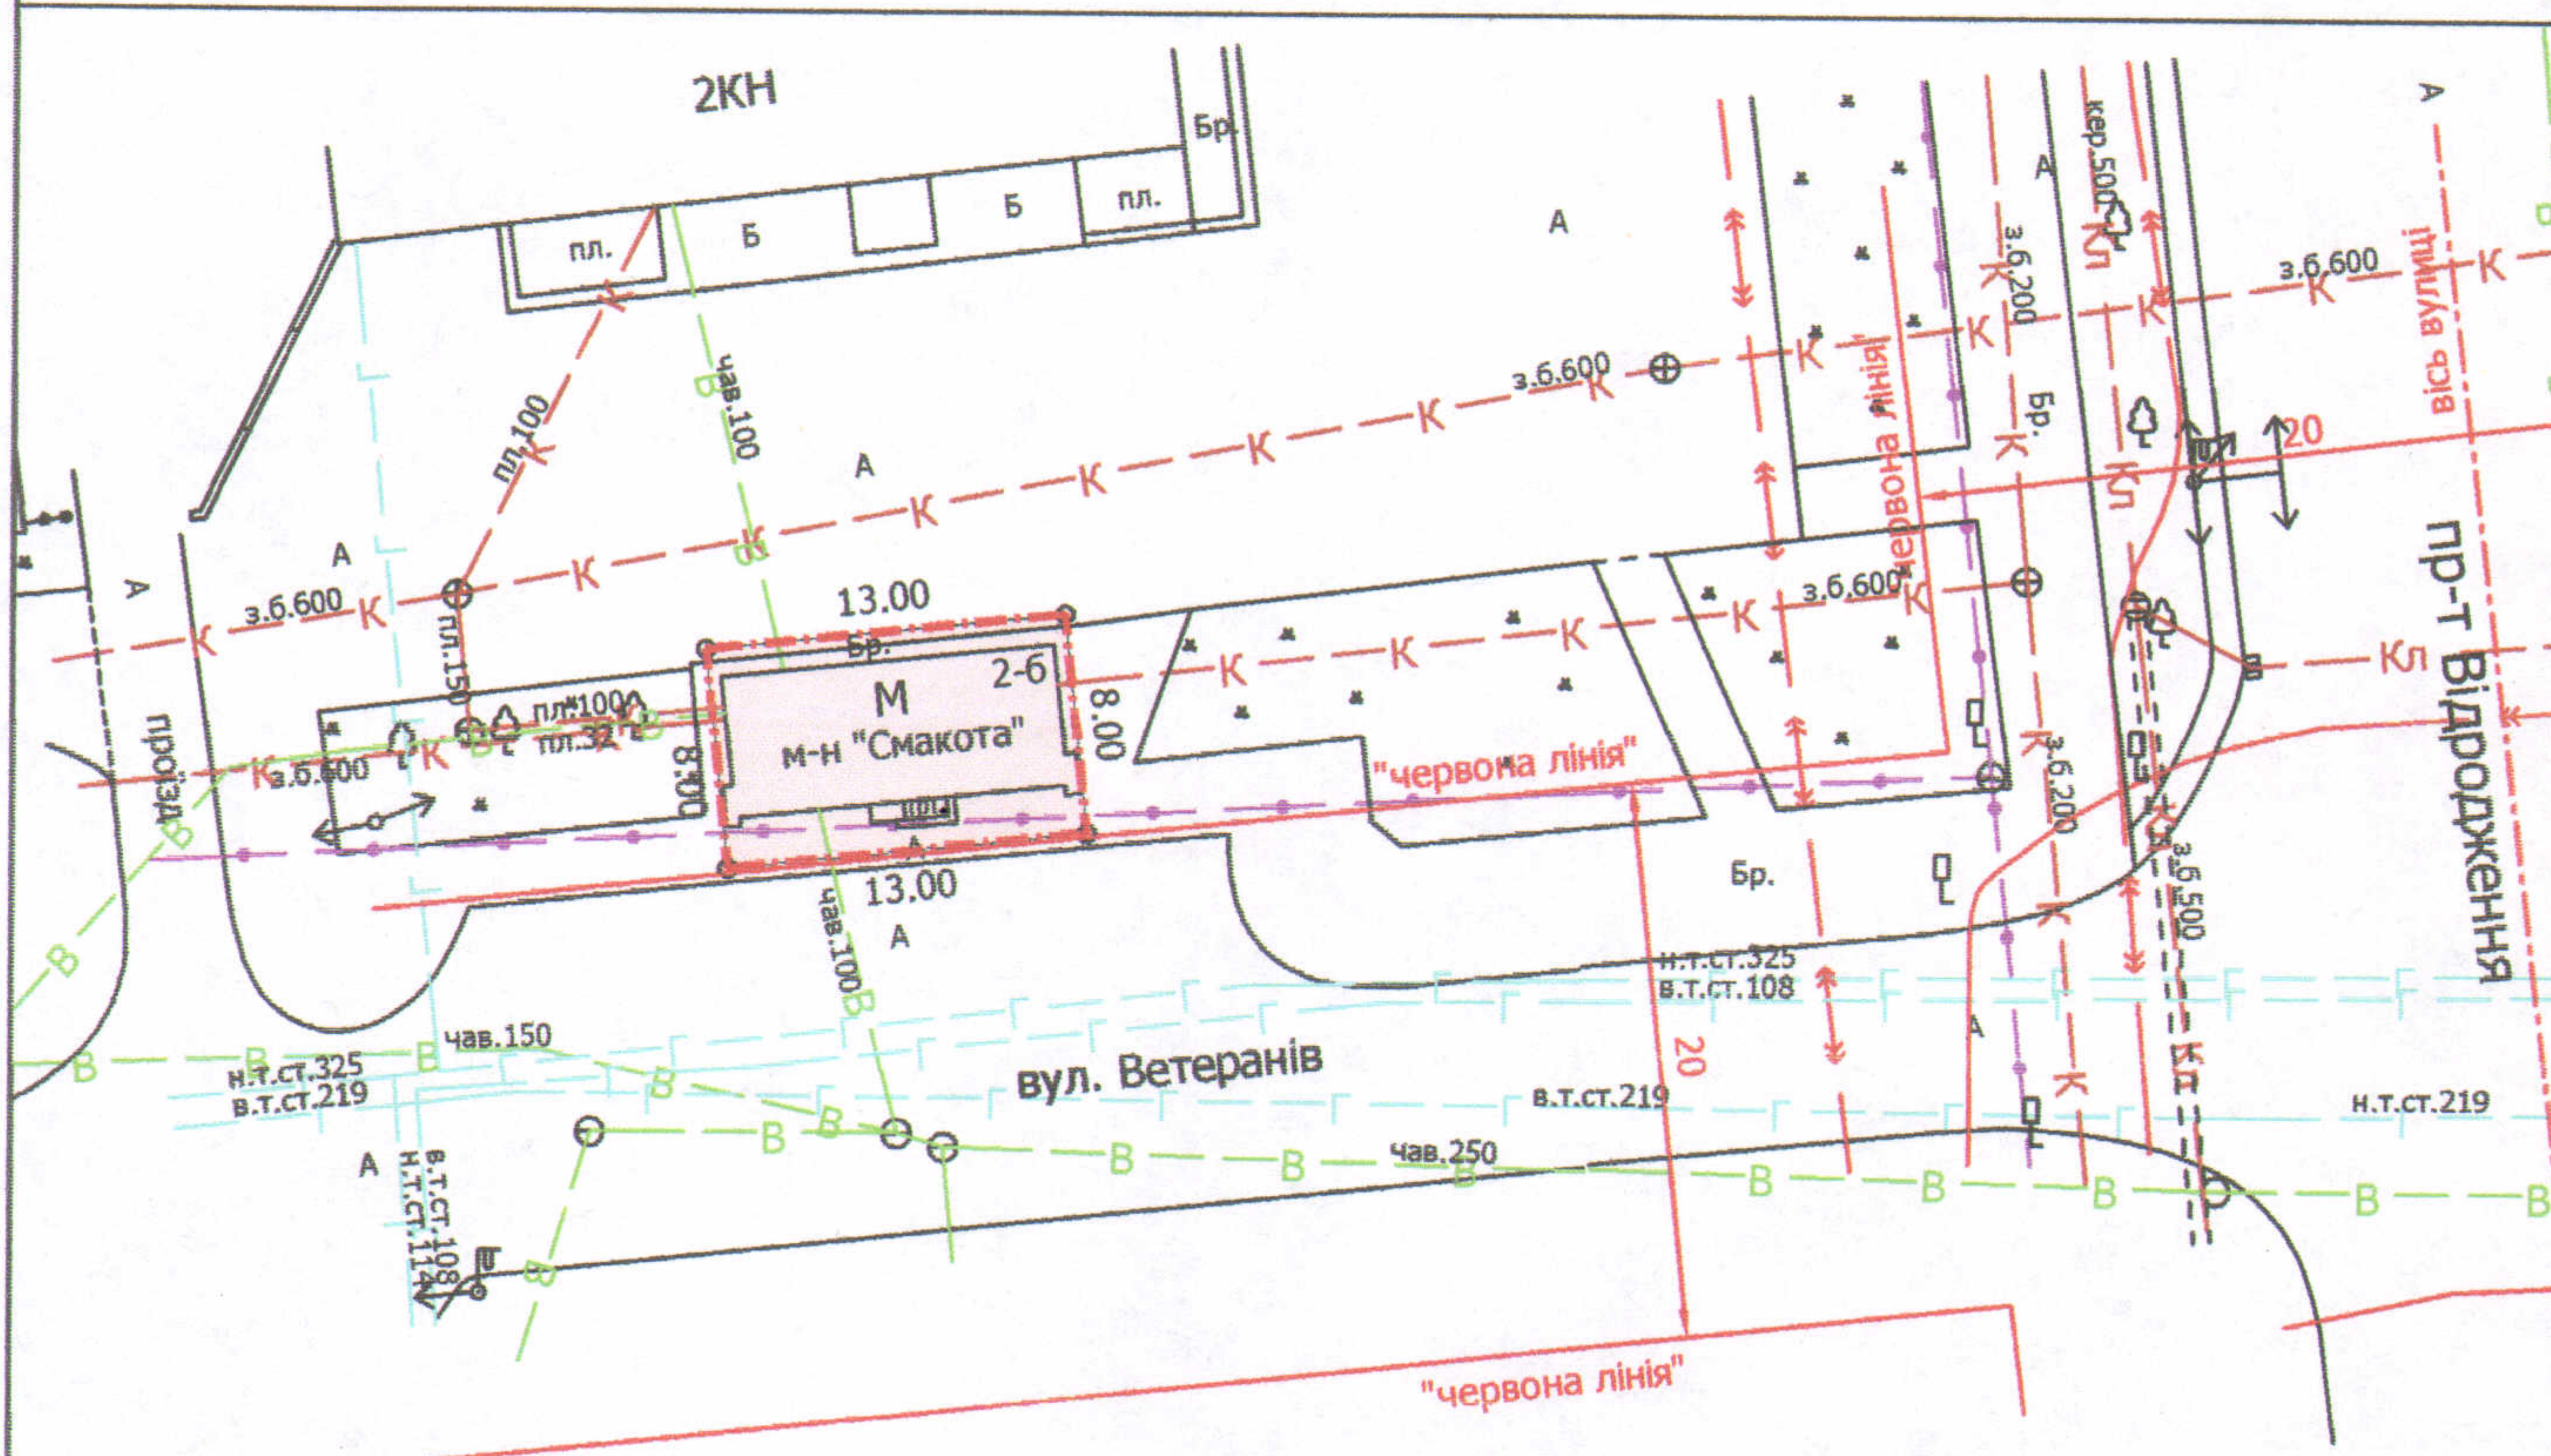

УМОВНІ ПОЗНАЧЕННЯ

0,0104 га — земельна ділянка, що планується до продажу у спільну сумісну власність шляхом викупу, для будівництва та обслуговування будівель торгівлі - В 03.07 (для будівництва та обслуговування об'єкта комерційного призначення)

0,0104 га — земельна ділянка, право оренди на яку зареєстроване в Державному реєстрі речових прав на нерухоме майно 27.08.2013, номер запису про інше речове право: 2336493, відповідно до договору оренди землі від 18.02.2013

СЕКРЕТАР МІСЬКОЇ РАДИ

Григорій ПУСТОВІТ

Директор	Завадський В.М.	Масштаб 1: 500	Площа ділянки (га)	З них	
Перевірив	Завадський В.М.			у власність (шляхом викупу)	в оренду
Виконав	Кушнір О.Ю.				
ПП "Луцькземресурс"			0,0104	-	-