


ПЛАН
Земельної ділянки

Додаток до рішення міської ради
№ _____ від "___" _____ 201_р.

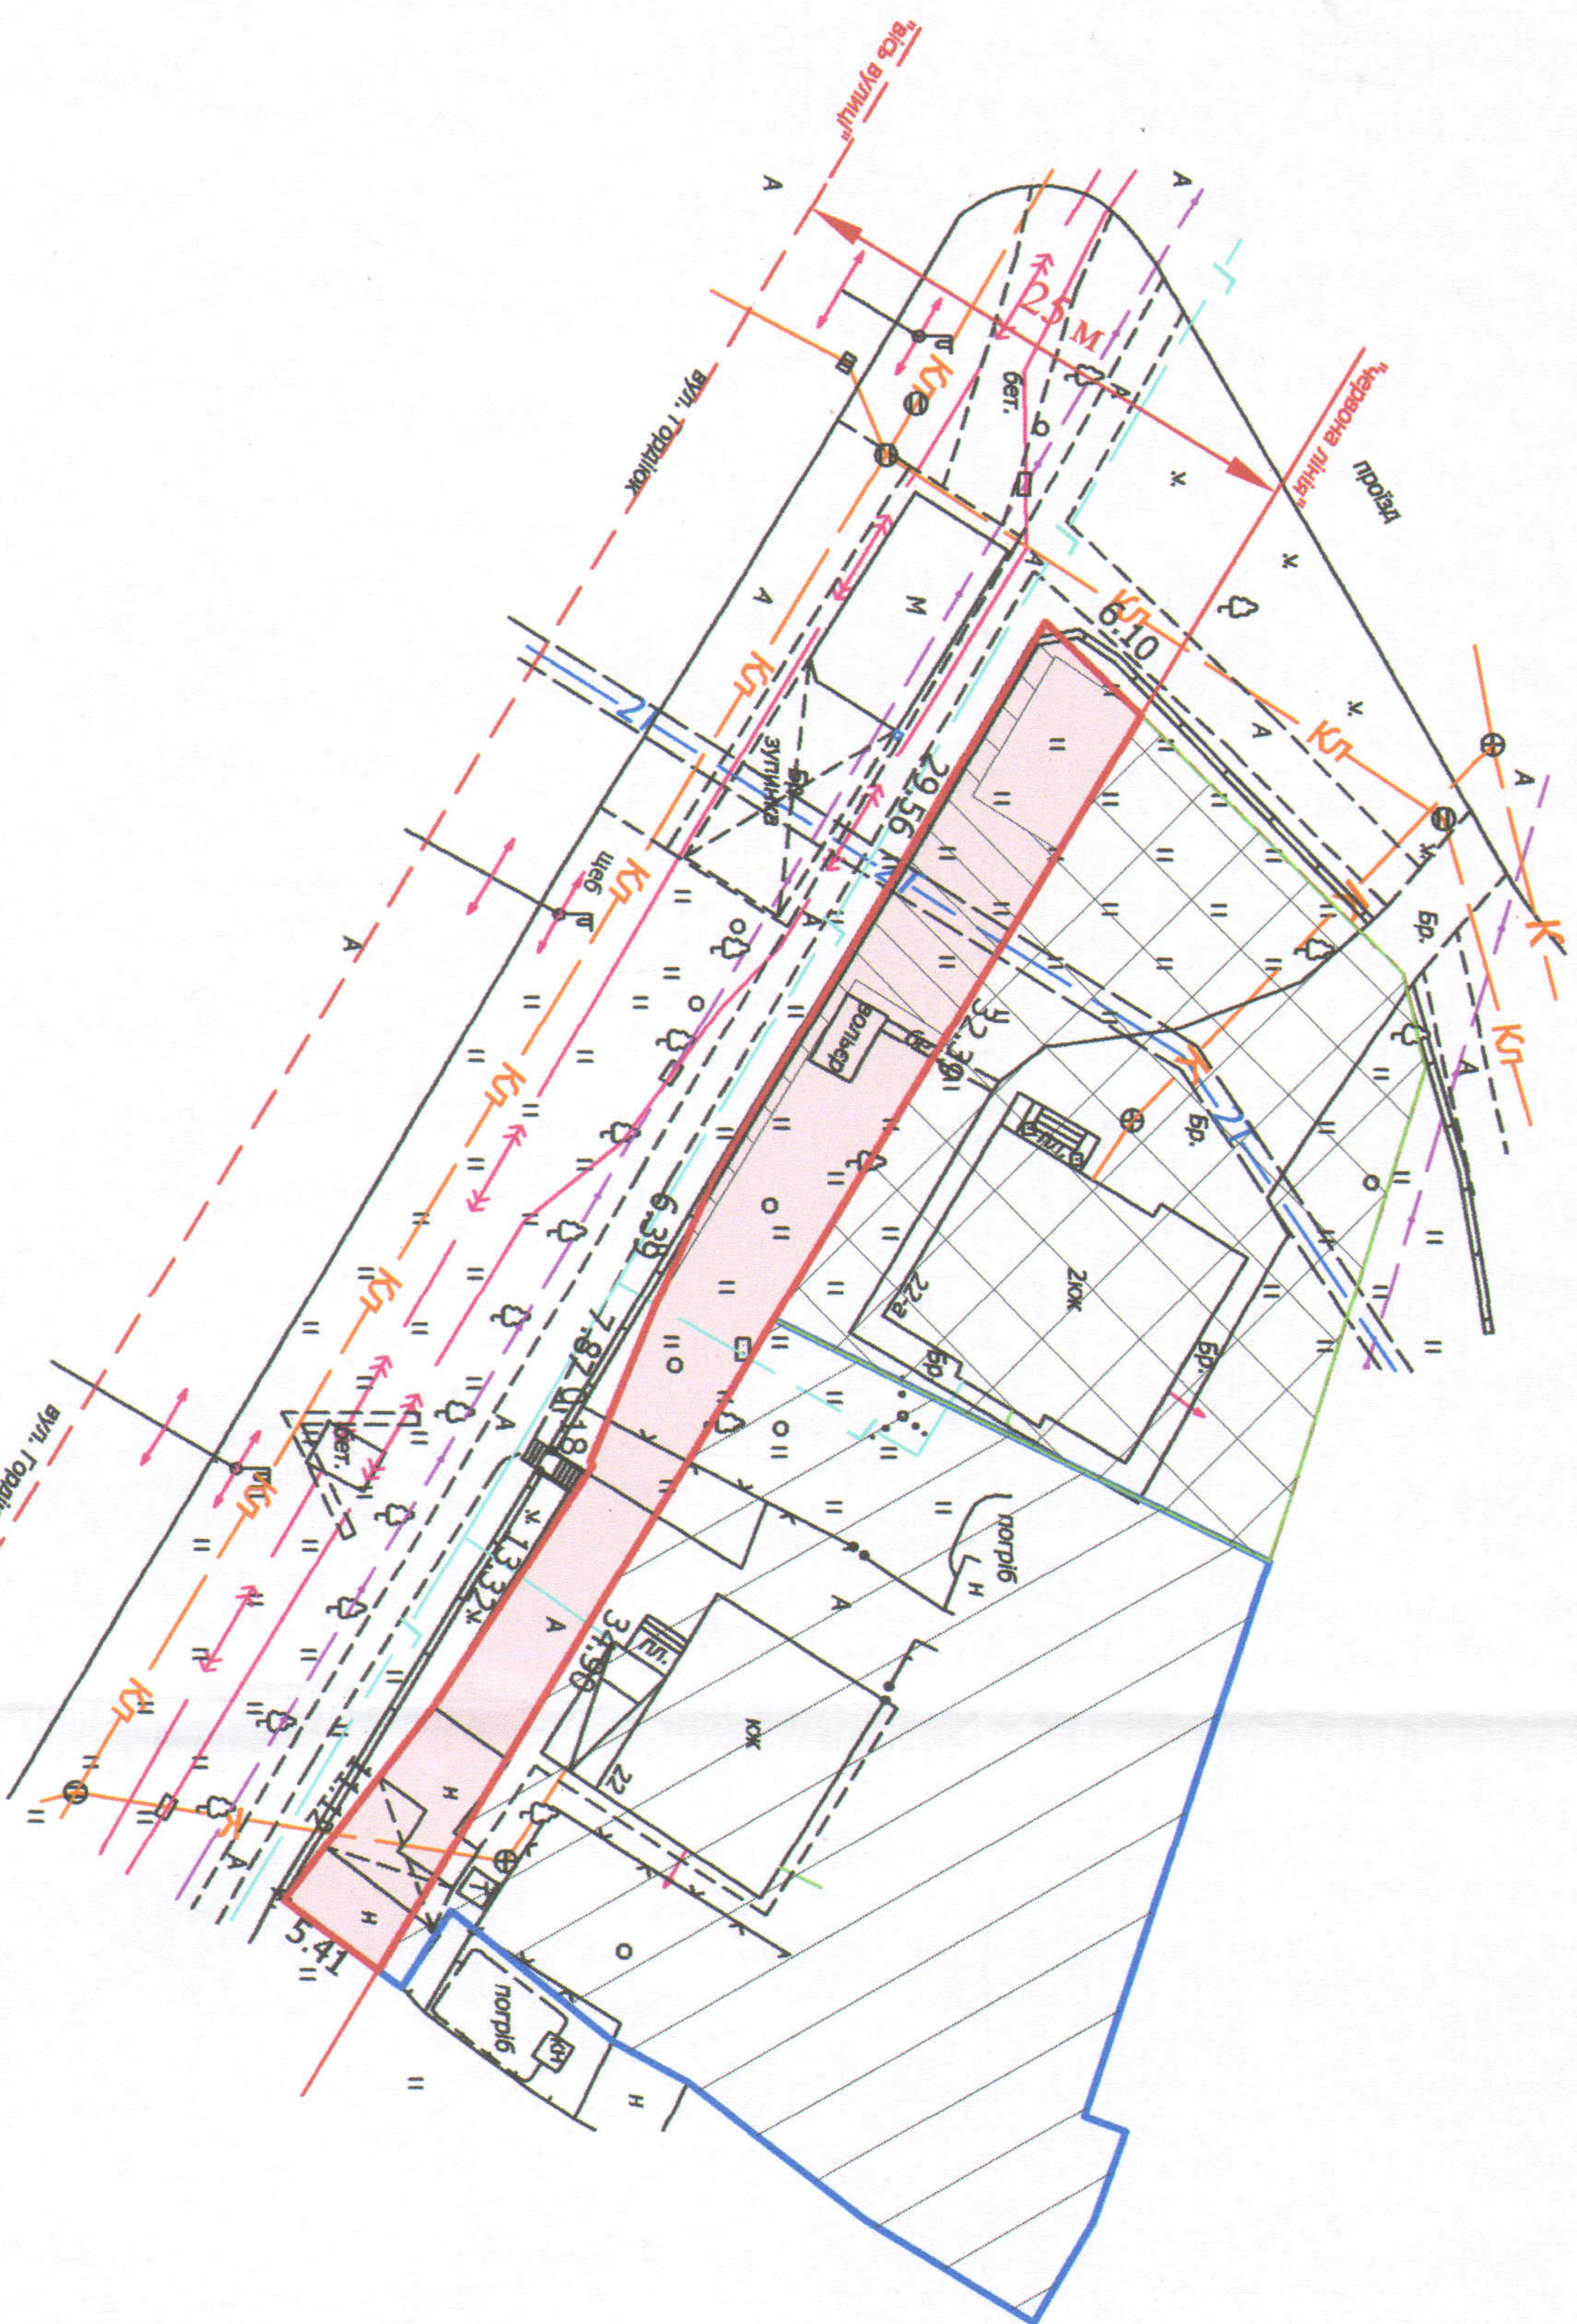


Кадастровий номер: 0710100000.33.021.0028
Адреса: м. Луцьк, вул. Гордінок, 22, 22-а
Землекористувачі:
с/громадянка Веремчук Любова Анатоліївна
с/громадянин Веремчук Сергій Віталійович



УМОВНІ ПОЗНАЧЕННЯ

- 0,0342 га** — земельна ділянка, що надається в оренду в межах "червоної лінії" для обслуговування жилого будинку, господарських будівель і споруд
- 0,0342 га** — земельна ділянка, що була надана в оренду тр. Нікіфорову А.В., тр. Веремчук Л.А. (право власності Територіальної громади міста Луцька в особі Луцької міської ради зареєстроване в Державному реєстрі речових прав на нерухоме майно 12.02.2014, номер запису: 4647074)
- 0,0634 га** — земельна ділянка тр. Веремчука С.В., право власності на яку зареєстроване в Державному реєстрі речових прав на нерухоме майно 25.11.2016, номер запису про право власності: 17647726 для будівництва і обслуговування житлового будинку, господарських будівель і споруд (присадибна ділянка)
- 0,1000 га** — земельна ділянка тр. Веремчук Л.А., право власності зареєстроване в Державному реєстрі речових прав на нерухоме майно 07.02.2016, номер запису про право власності: 17877447 для будівництва та обслуговування житлового будинку, господарських будівель і споруд (присадибна ділянка)
- 0,0082 га** — обмеження, встановлені щодо використання земельної ділянки (охоронні зони навколо інженерних комунікацій (01.08) - каналізація, газопровід, теплотраса, високовольтна лінія електропередач)

СЕКРЕТАР МІСЬКОЇ РАДИ _____ Григорій ПУСТОВІТ

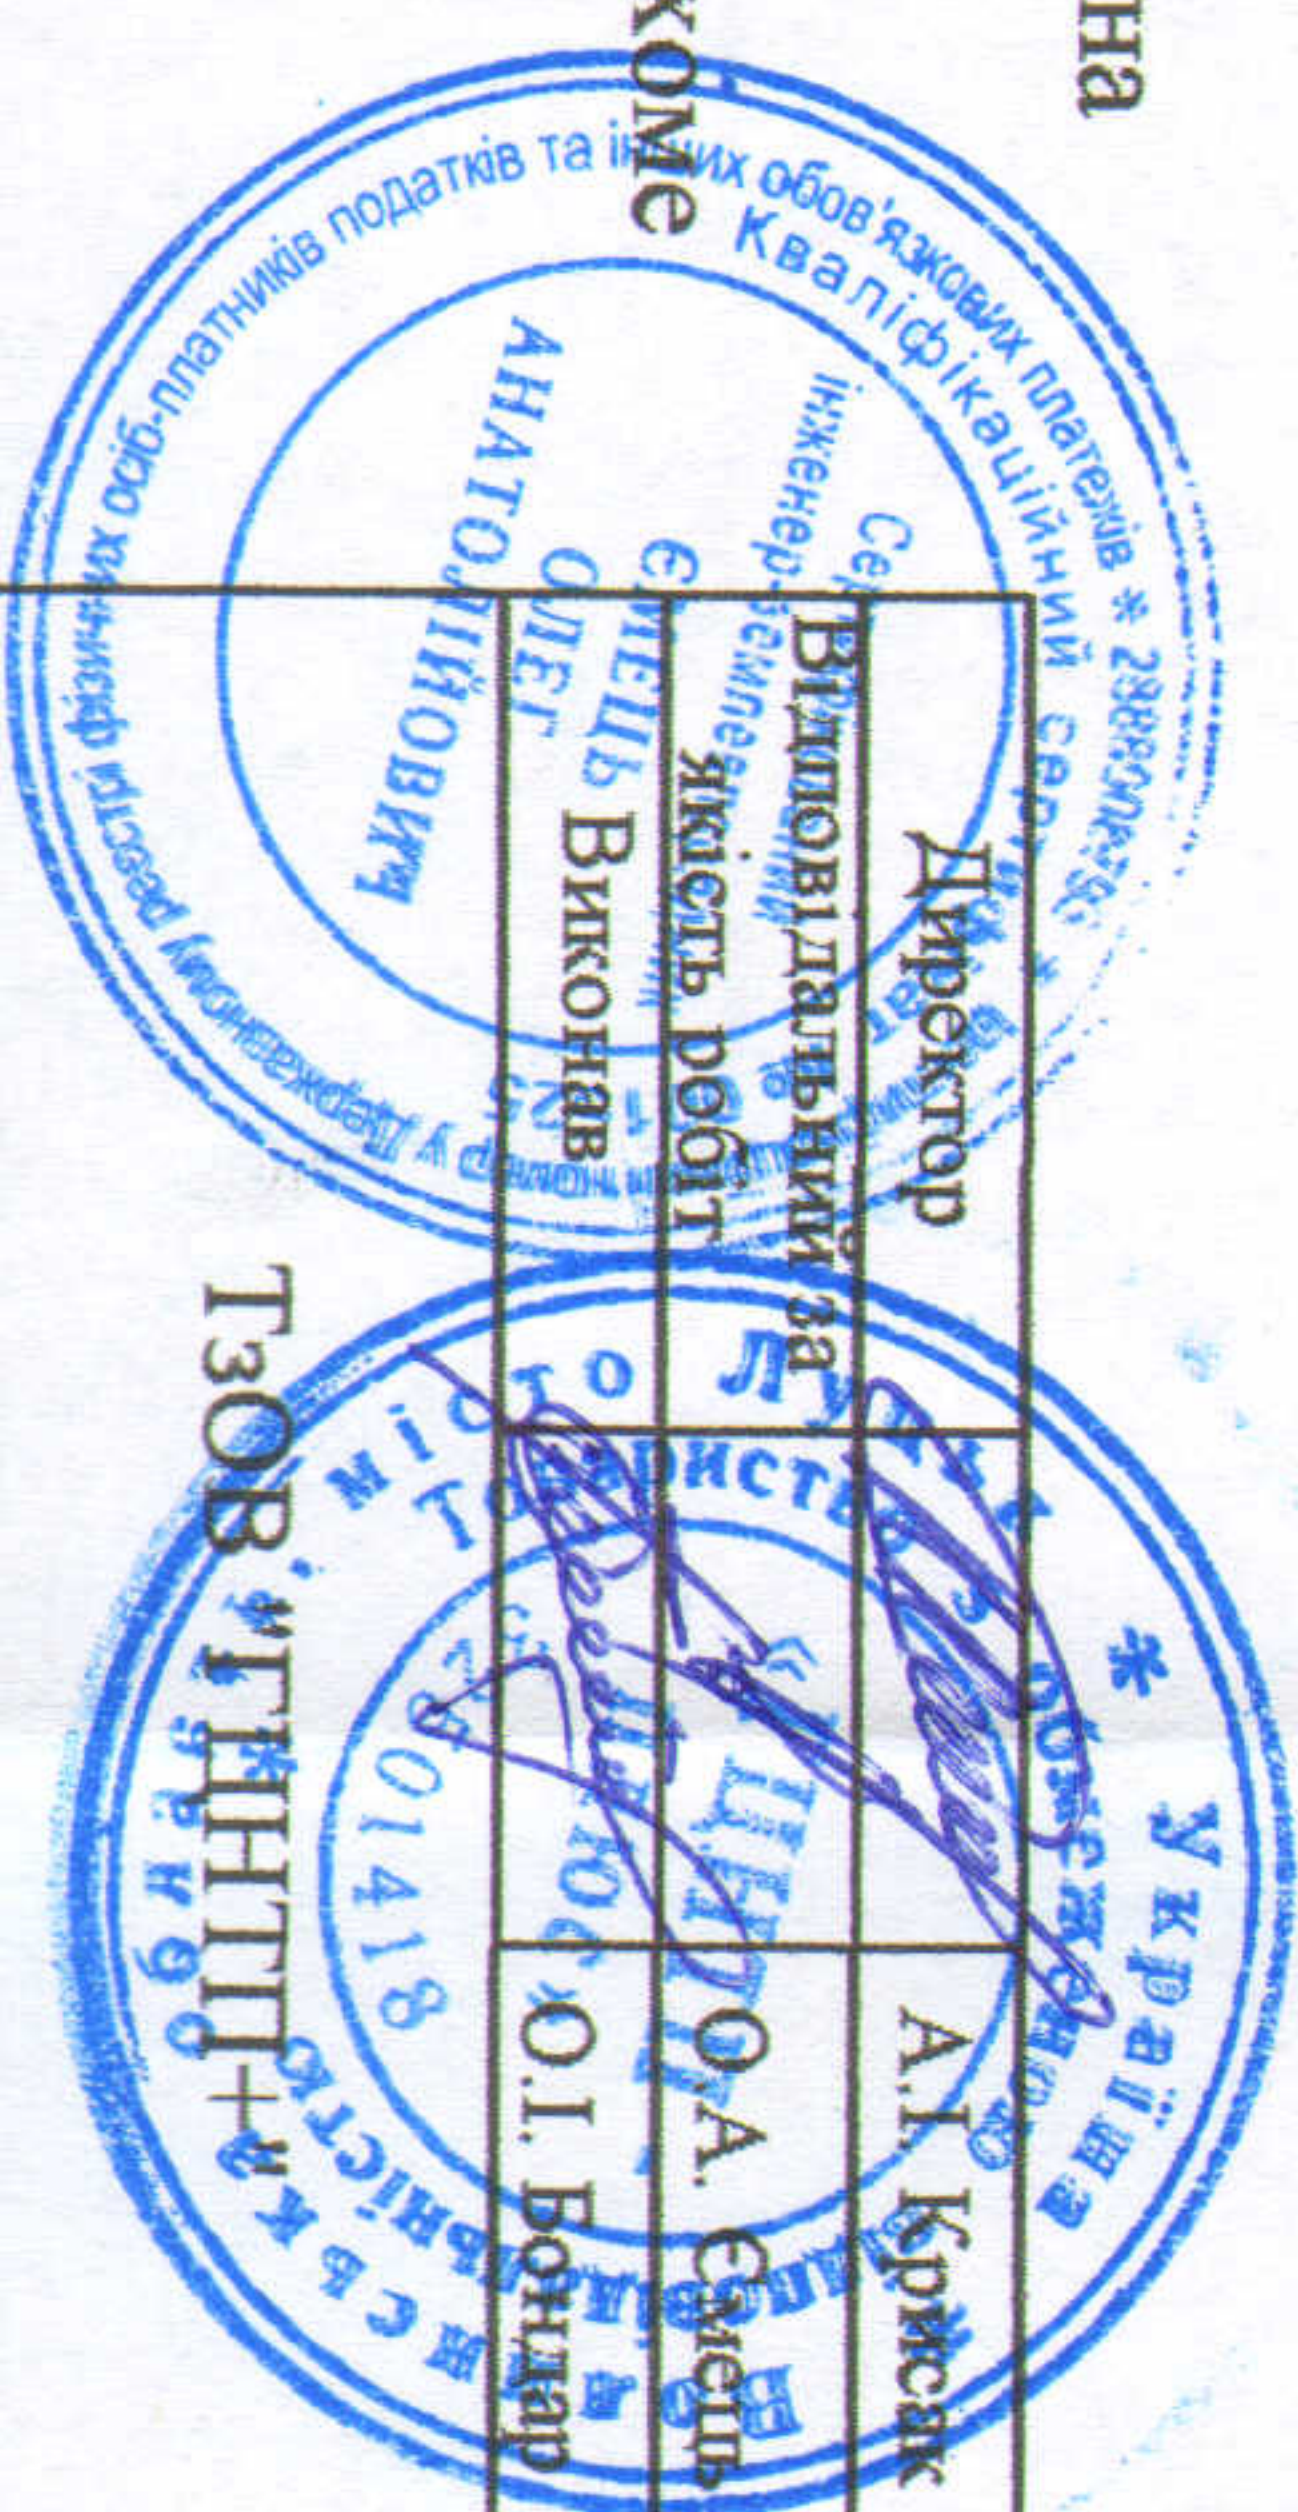

Масштаб 1:500	
Площа ділянки (га)	З них
0,0342	у власності в оренду
-	0,0342