



ПЛАН

земельної ділянки

Додаток до рішення міської ради
№ _____ від "___" _____ 201_ р.

Кадастровий №: 0710100000:22:004:0051
 Адреса: м. Луцьк, вул. Героїв УПА, 74-б
 Землекористувач:
громадянка Веремчук Олена Олексіївна
громадянка Паламарчук Катерина Сергіївна

Ситуаційна схема

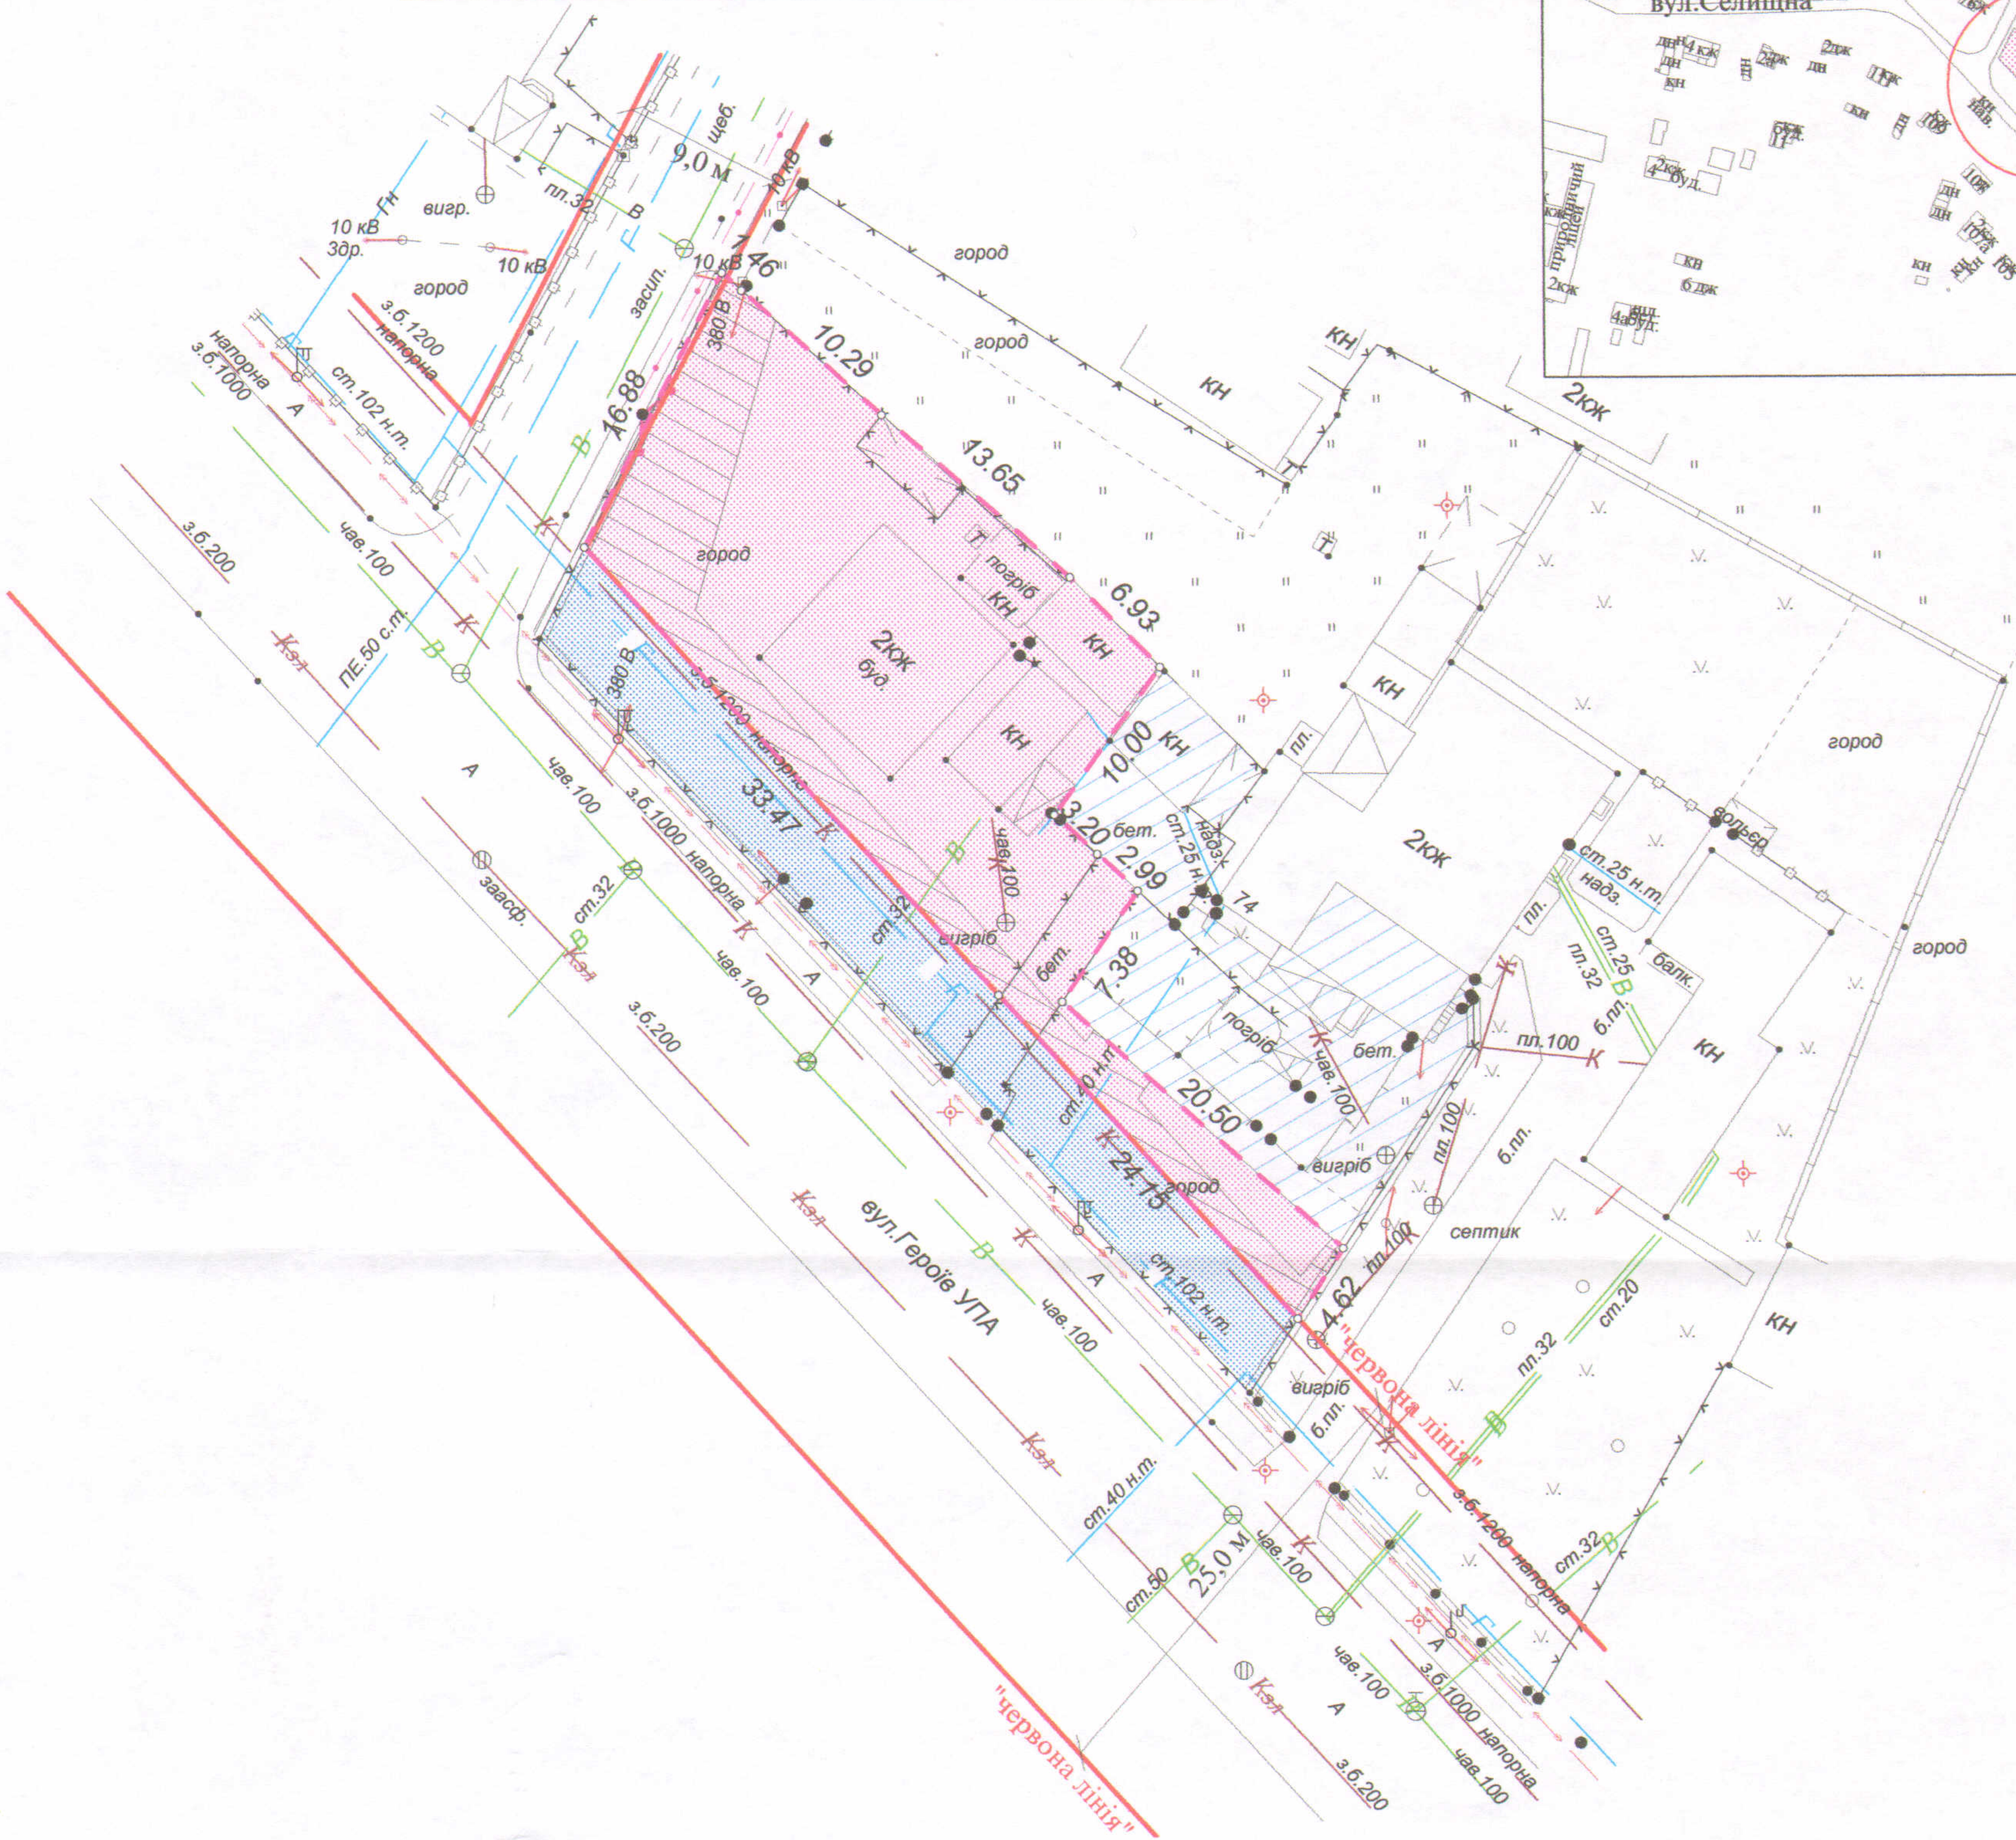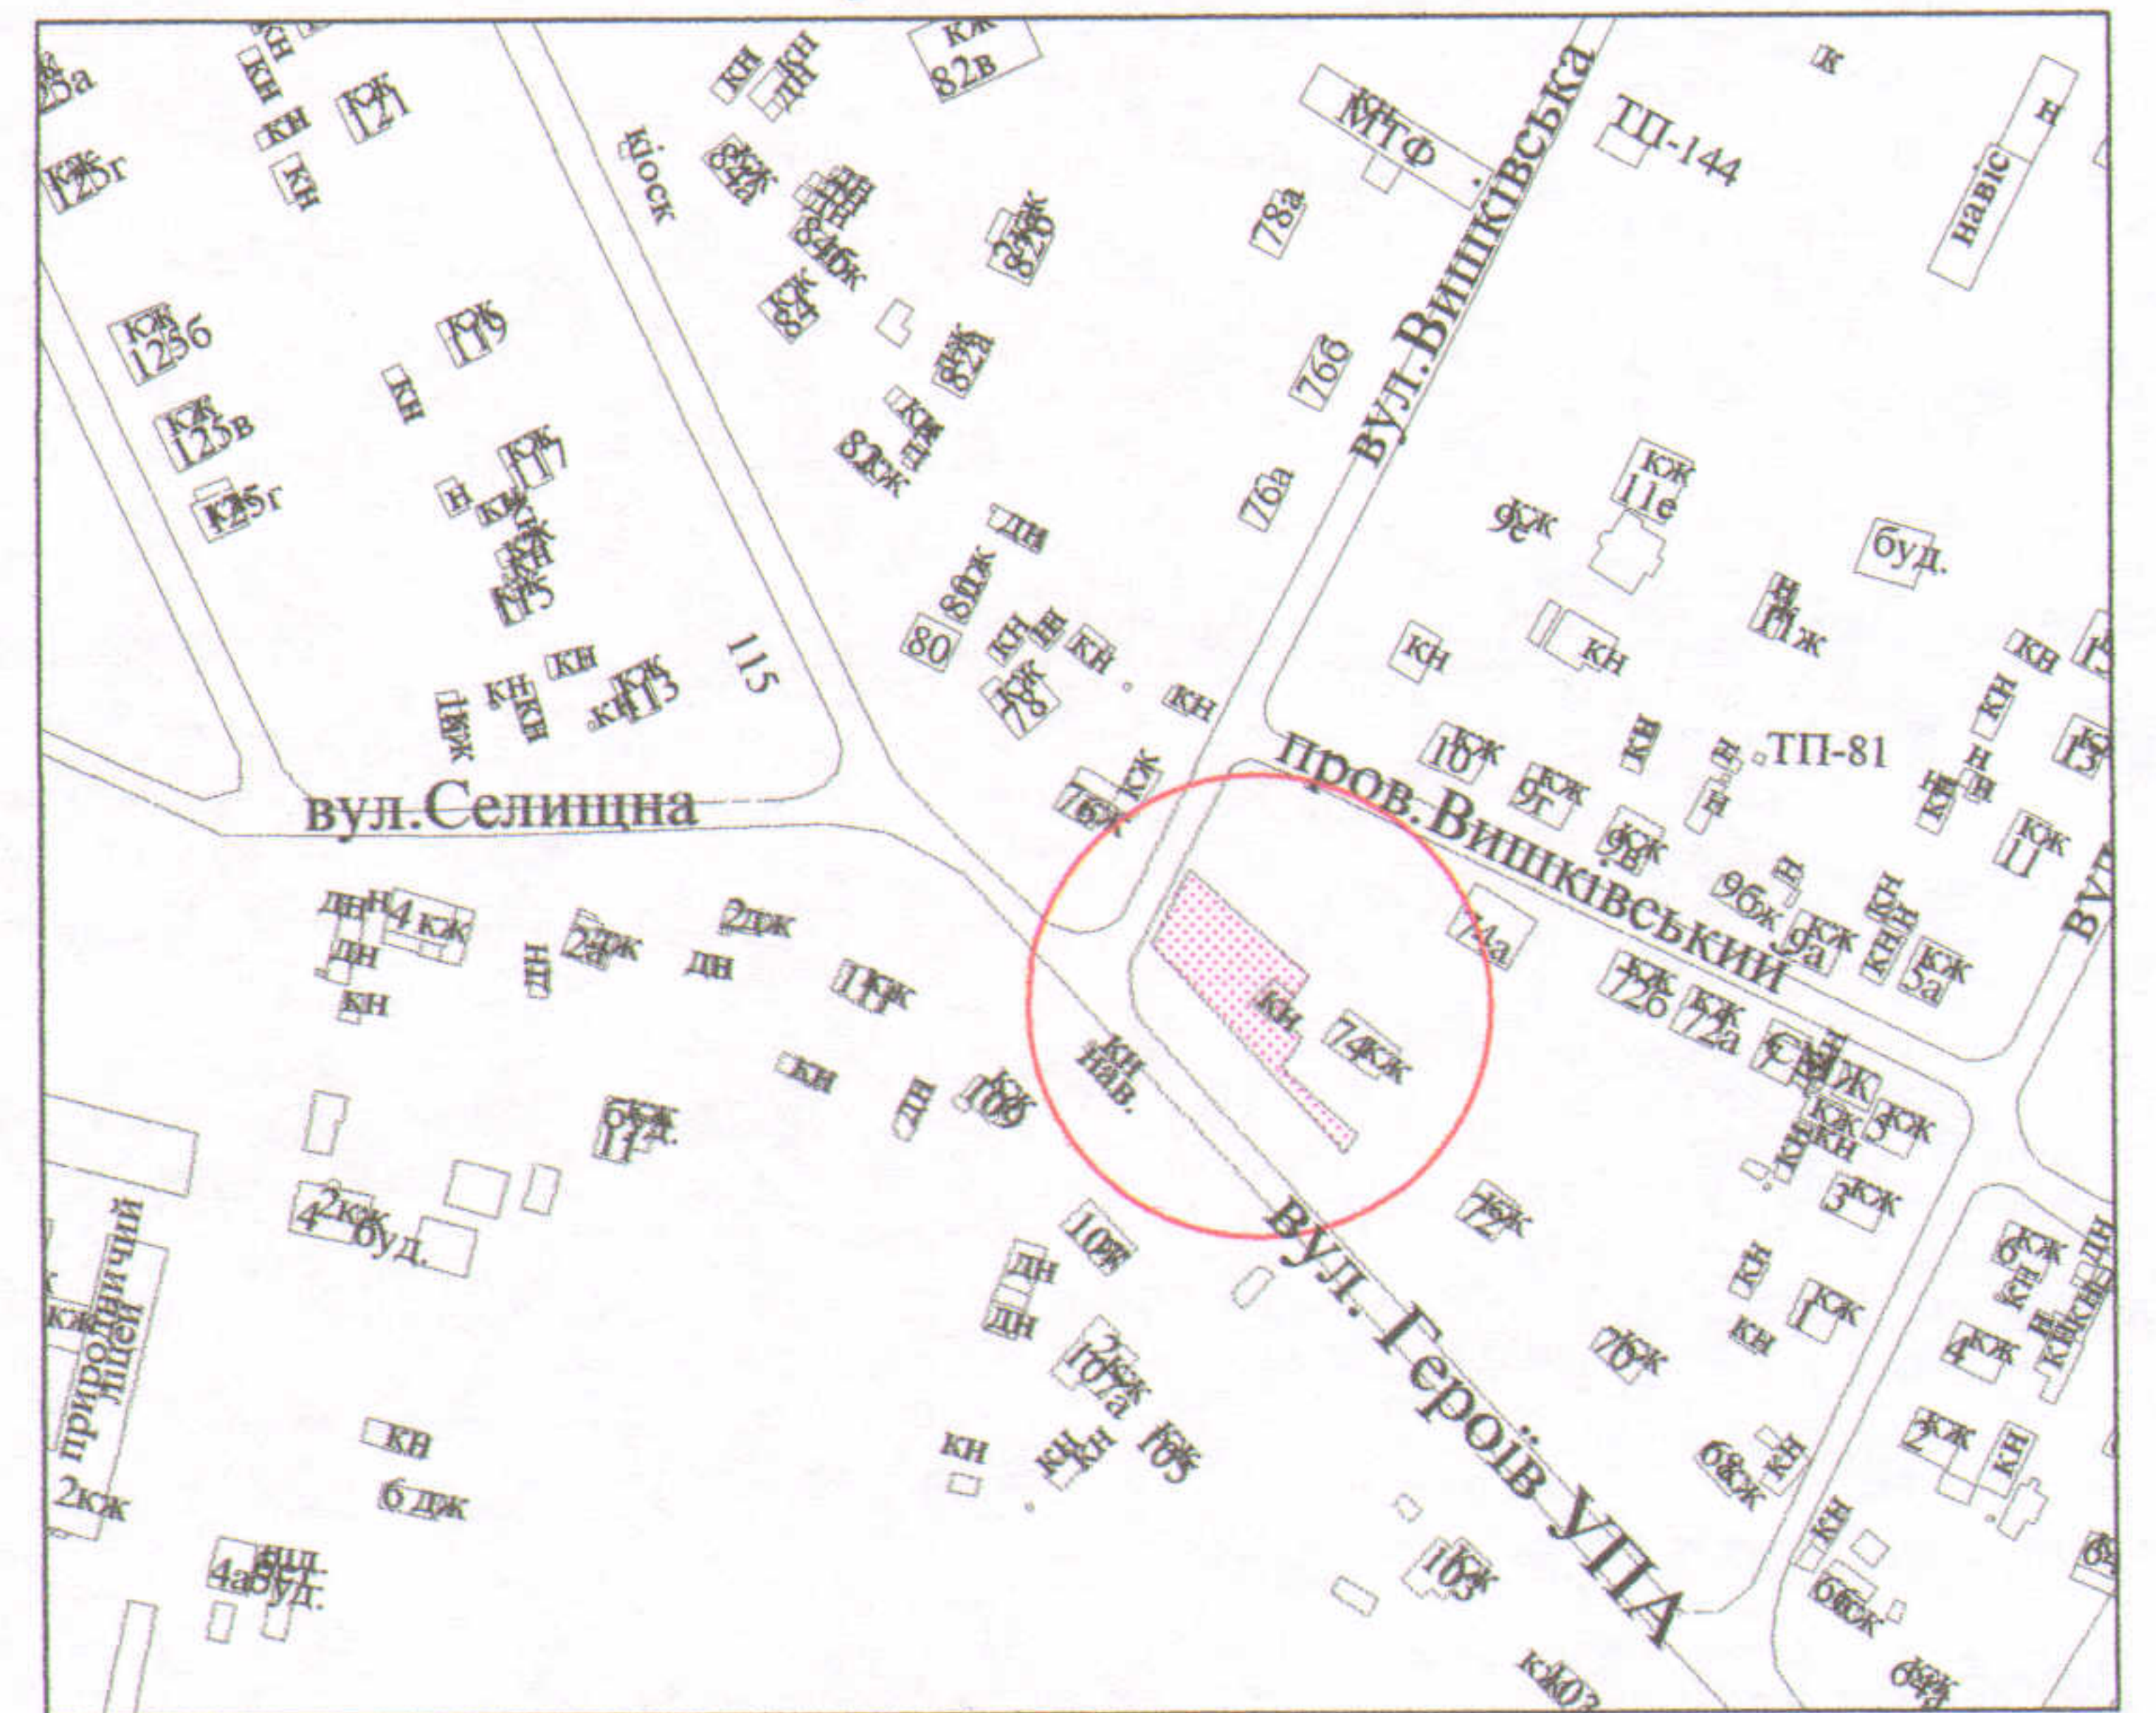

УМОВНІ ПОЗНАЧЕННЯ

- 0,0679 га - земельна ділянка, що надається в оренду для будівництва та обслуговування жилого будинку, господарських будівель і споруд
- 0,0679 га - земельна ділянка, що була надана в оренду гр. Веремчук О.О., право власності Територіальної громади міста Луцька в особі Луцької міської ради зареєстроване в Державному реєстрі речових прав на нерухоме майно від 03.03.2017, номер запису про право власності: 19383208
- 0,0333 га - земельна ділянка у власності гр. Веремчук О.О. згідно з державним актом на право власності на земельну ділянку від 18.11.2010 за № 011007701237 (Серія ЯЛ № 082937) для будівництва та обслуговування жилого будинку, господарських будівель та споруд
- 0,0196 га - обмеження, встановлені щодо використання земельної ділянки (охоронні зони навколо інженерних комунікацій (01.08) - повітряна лінія електропередачі, водопровід, газопровід, каналізація, кабельна лінія електрозв'язку)
- 0,0284 га - земельна ділянка гр. Веремчук О.О., право оренди на яку зареєстроване в Державному реєстрі речових прав на нерухоме майно від 17.05.2017, номер запису про інше речове право: 20541992

СЕКРЕТАР МІСЬКОЇ РАДИ

Григорій ПУСТОВІТ

| | | Масштаб 1 : 500 | |
|--------------------|----------------------------|-----------------|---|
| Площа ділянки (га) | 3 них у власність в оренду | | |
| | | 0,0679 | - |

Підприємство "Олександр Володимирович"
 Підприємство "Олександр Володимирович"
 ФІЗИЧНА ОСОБА-ПІДПРИЄМЕЦЬ
 ХОЛОДКОВ ОЛЕКСАНДР ВОЛОДИМИРОВИЧ
 О.В. Холодков
 СЕРТИФІКОВАНИЙ ІНЖЕНЕР
 ЗЕМЛЕВПОРЯДНИК
 ХОЛОДКОВ ОЛЕКСАНДР ВОЛОДИМИРОВИЧ
 № 013624