ПЛАН
земельної ділянки

Додаток до рішення міської ради
№ _____ від "____" _____ 201 р.

Кадастровий №: 0710100000:35:017:0022
Адреса: м. Луцьк, вул. Селищна, 45-б
Землекористувач:
громадянка Чернявська Антоніна Валеріївна

Ситуаційна схема

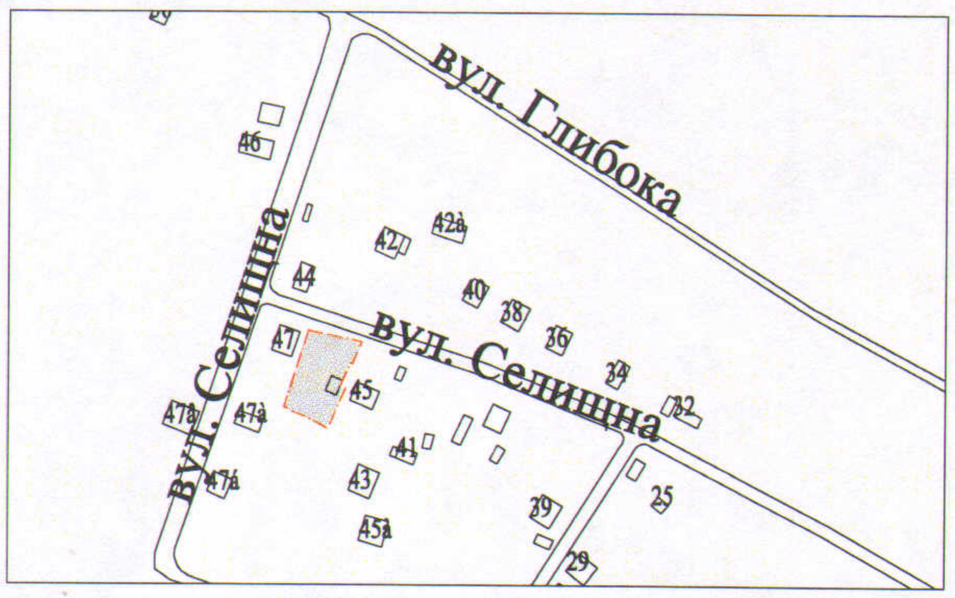


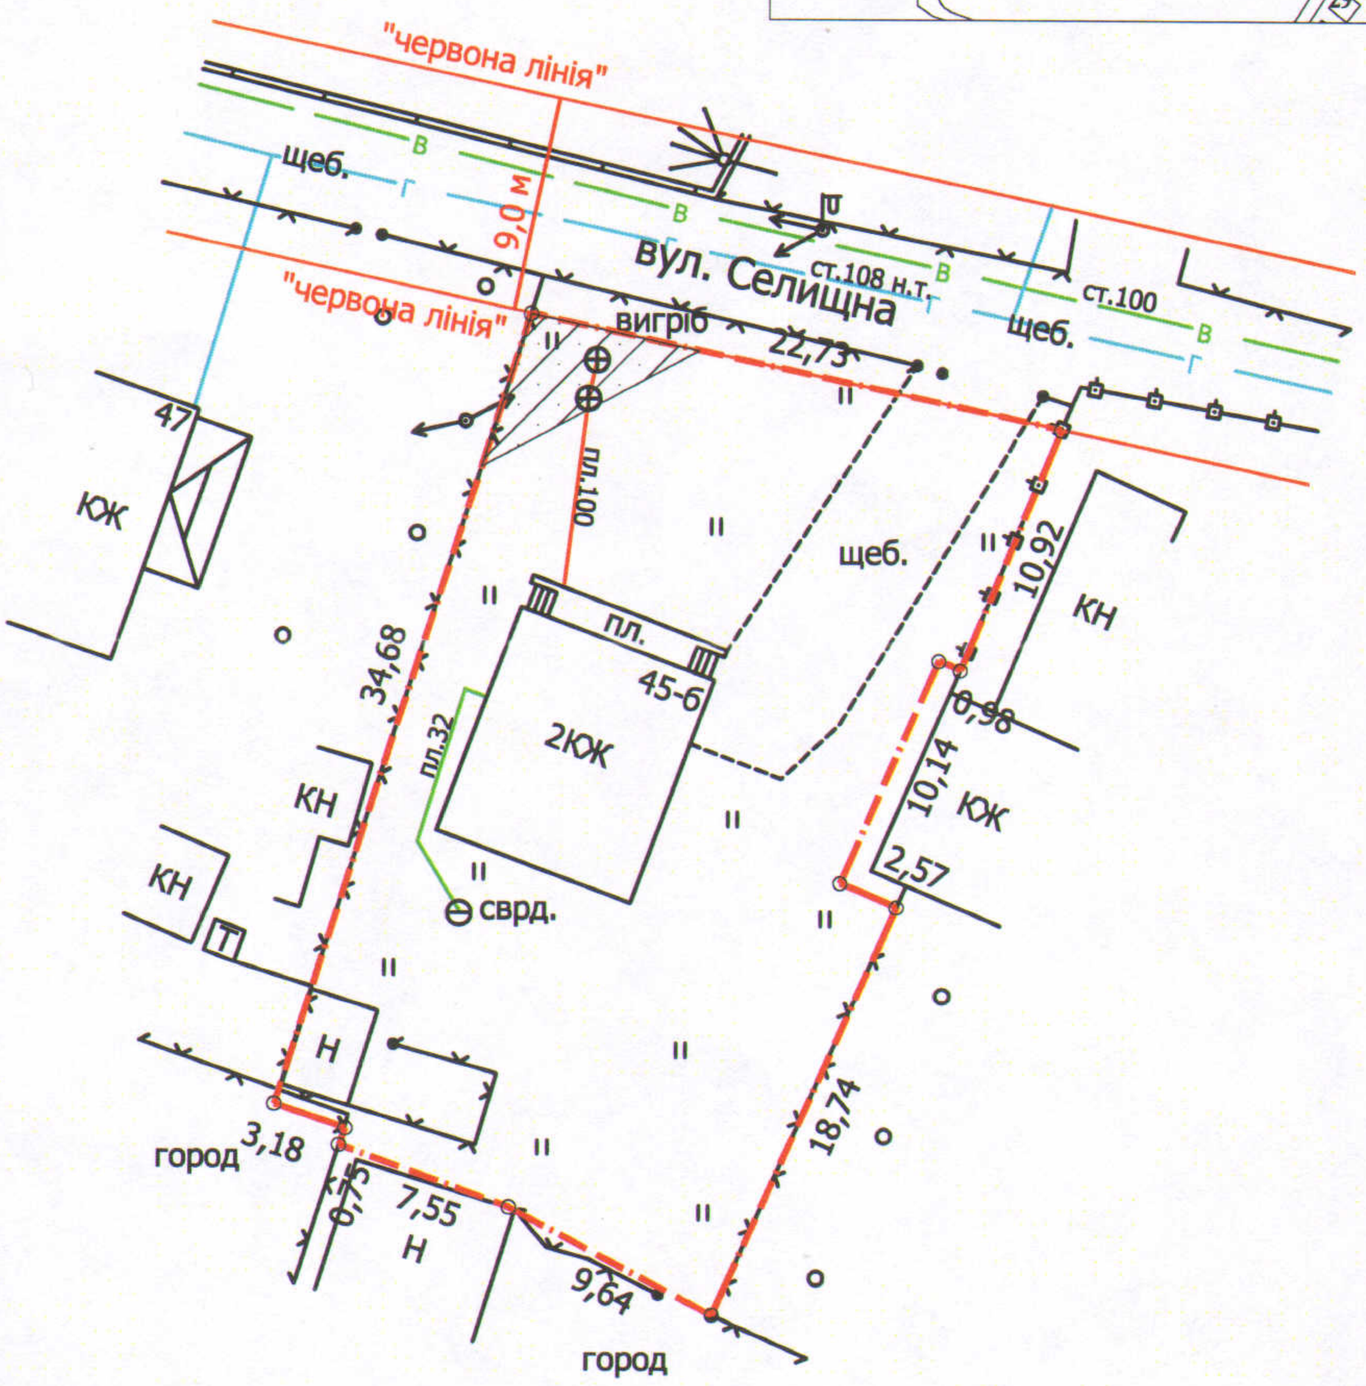


УМОВНІ ПОЗНАЧЕННЯ

0,0787 га - земельна ділянка, що надається у власність для будівництва і обслуговування жилого будинку, господарських будівель і споруд (В. 02.01 для будівництва та обслуговування житлового будинку, господарських будівель і споруд (присадибна ділянка))

0,0024 га - обмеження встановлені щодо використання земельної ділянки (охоронна зона навколо інженерних комунікацій (01.08) - повітряна лінія електропередач)

СЕКРЕТАР МІСЬКОЇ РАДИ _____ Григорій Пустовіт

| | | | | | |
|---|---|---|---|---|---|
| Кваліфікаційний сертифікат інженера-землевпорядника від 24.10.2013 № 011345 | | | Масштаб 1 : 500 | | |
| Фізична особа-підприємець | | Данкевич Д.О. | Площа ділянки (га) | з них: | |
| Відповідальний за якість робіт | | | | у власність | в оренду |
| та виконавець | | Данкевич Д.О. | 0,0787 | 0,0787 | --- |