


**ПЛАН**  
земельної ділянки

Кадастровий № : 071010000:21:112:0066

Адреса: м. Луцьк, вул. Чернишевського, 43

Землекористувач: громадянка Гесь Ольга Антонівна

**Ситуаційна схема**

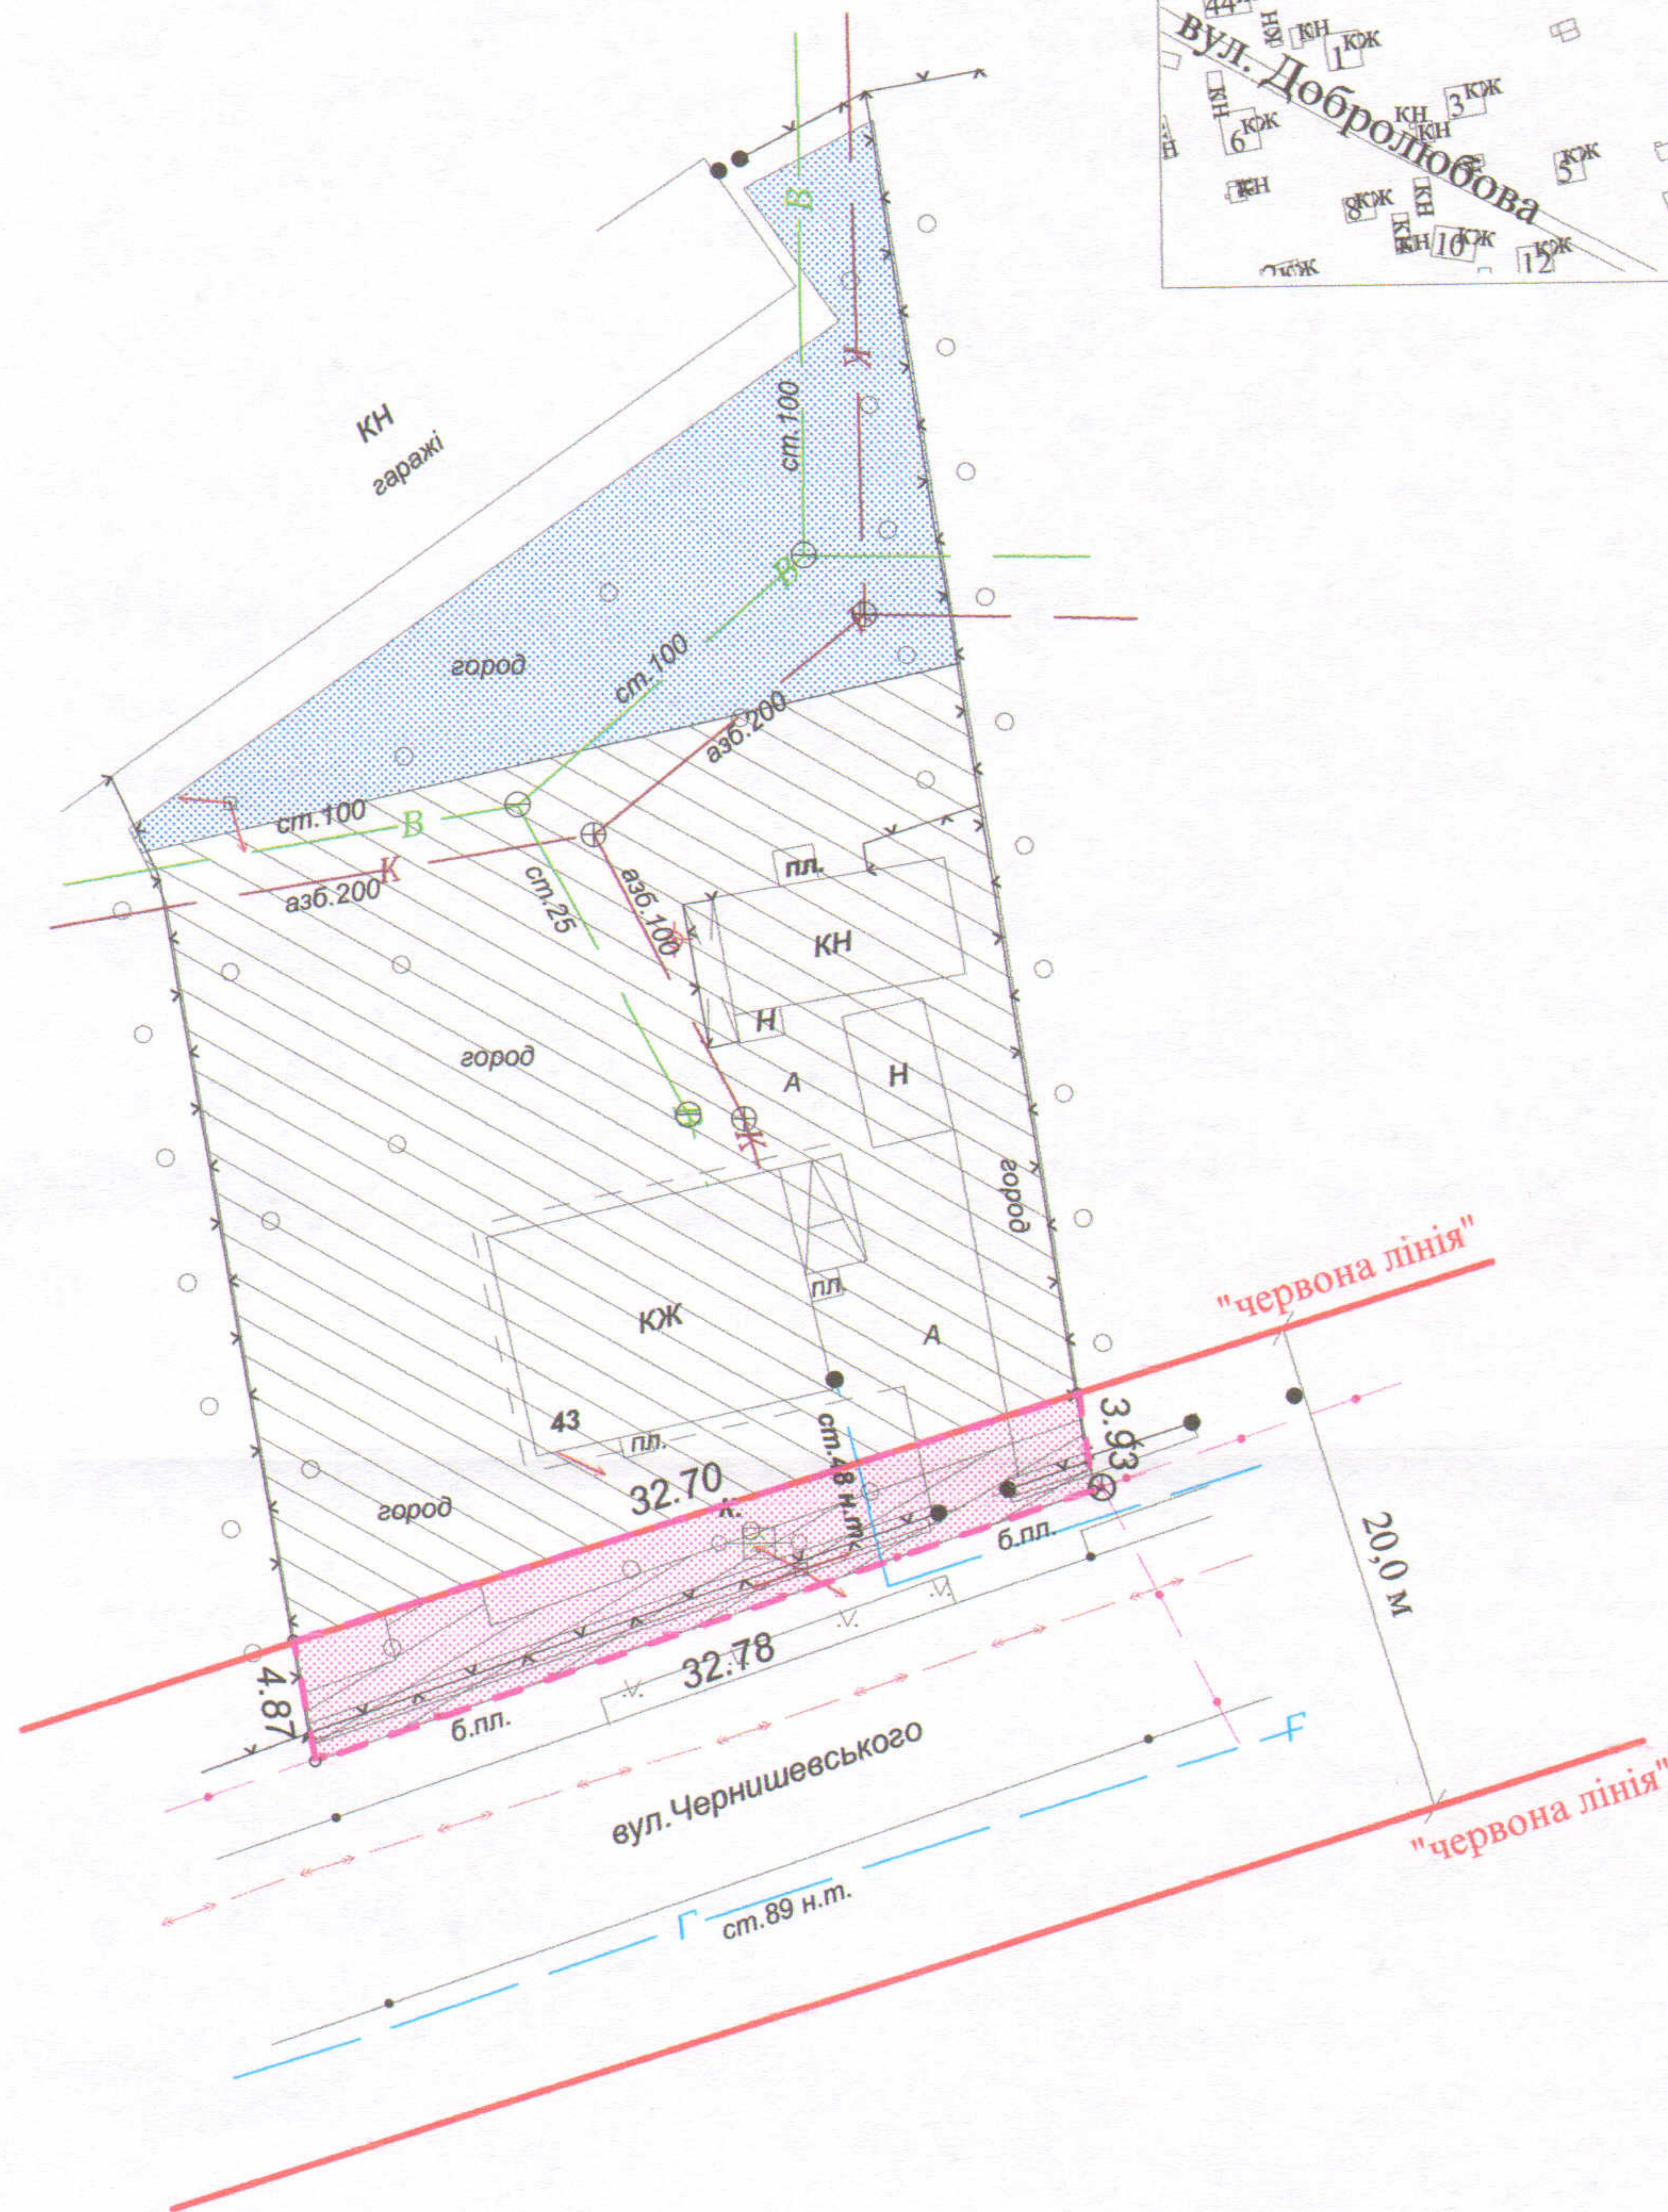

**УМОВНІ ПОЗНАЧЕННЯ**

- 0,0142 га - земельна ділянка, що надається в оренду в межах "червоних ліній" для обслуговування жилого будинку, господарських будівель і споруд
- 0,0142 га - земельна ділянка, що була надана в оренду громадянам Гесь О.А., Гесь М.М. згідно з договором оренди землі від 19.06.2012 за № 071010004000579
- 0,0305 га - землекористування громадянки Гесь О.А.
- 0,1000 га - земельна ділянка, що надана у власність громадянці Гесь О.А. згідно з державним актом на право власності на земельну ділянку від 19.06.2012 за № 071010001001408 (серія ЯМ № 419849) та право власності на 1/5 частки якої зареєстроване в Державному реєстрі речових прав на нерухоме майно від 19.12.2016, номер запису про право власності: 18134943 для будівництва і обслуговування житлового будинку, господарських будівель і споруд (присадибна ділянка)
- 0,0099 га - обмеження, встановлені щодо використання земельної ділянки (охоронні зони навколо інженерних комунікацій (01.08) - повітряні лінії елетропередачі, підземна кабельна лінія електров'язку)

СЕКРЕТАР МІСЬКОЇ РАДИ

Григорій ПУСТОВІТ



Масштаб 1 : 500	
Площа ділянки (га)	3 них
	у власність в оренду
0,0142	- 0,0142