

Катастровий номер: 0710100000:34:107:0028

Адреса: м. Луцьк вул. Говорова, 12-б

Землевласник:

Територіальна громада міста Луцька в особі

Луцької міської ради

Землекористувач:


громадянка Городинська Галина Іванівна

ПЛАН

ЗЕМЕЛЬНОЇ ДІЛЯНКИ

Додаток до рішення міської ради  
№ \_\_\_\_\_ від "\_\_\_" \_\_\_\_\_  
2019 р.

Ситуаційна схема

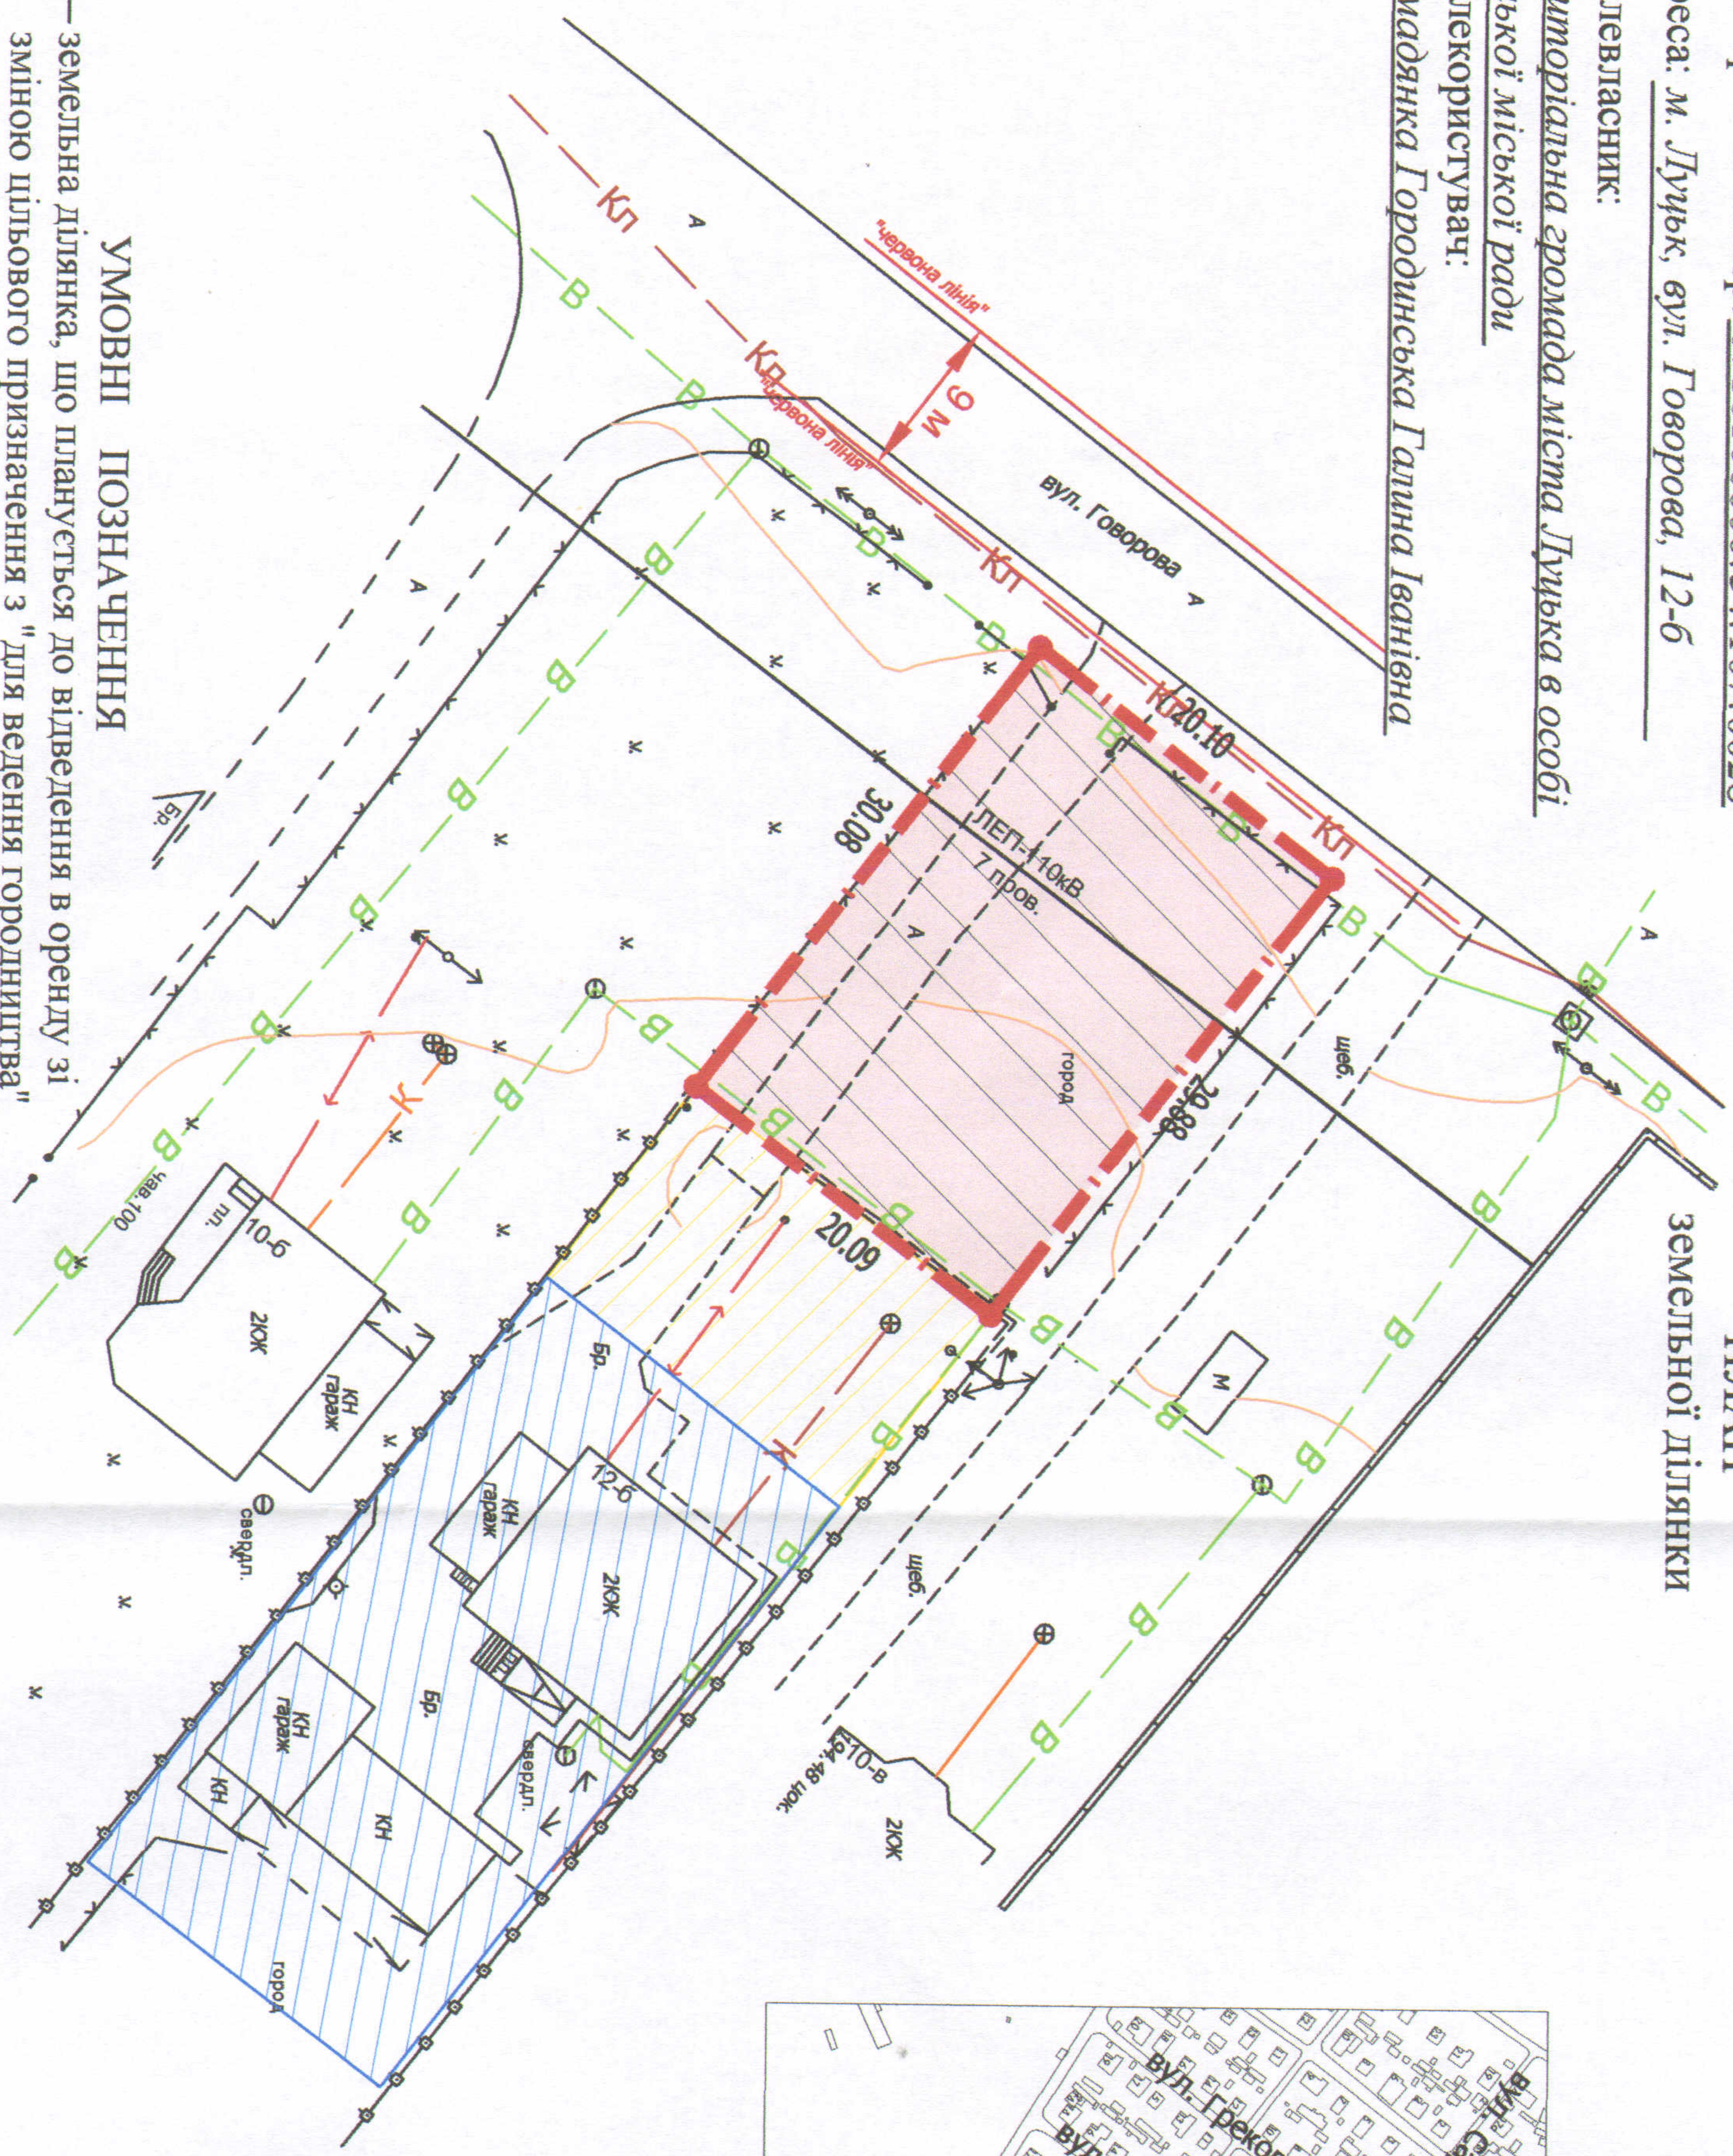

УМОВНІ ПОЗНАЧЕННЯ

- 0,0602 га** — земельна ділянка, що планується до відведення в оренду зі зміною цільового призначення з "для ведення городництва" (А.01.07 - для городництва) на "для обслуговування жилого будинку, господарських будівель і споруд" (В.02.01 - для будівництва і обслуговування житлового будинку, господарських будівель і споруд (присадибна ділянка))
- 0,0602 га** — земельна ділянка, право власності на яку Територіальної громади міста Луцька в особі Луцької міської ради зареєстроване в Державному реєстрі речових прав на нерухоме майно 22.05.2015, номер запису про право власності: 9778582
- 0,0263 га** — земельна ділянка у власності гр. Г.І. право власності на яку зареєстроване в Державному реєстрі речових прав на нерухоме майно 12.11.2018, номер запису про право власності: 28937177
- 0,0800 га** — земельна ділянка у власності гр. Городинської Г.І. згідно з Державним актом на право власності на земельну ділянку від 16.10.2007 за № 010707700886 (Серія ЯД № 296270) для будівництва та обслуговування жилого будинку, господарських будівель і споруд
- 0,0602 га** — обмеження, встановлені щодо використання земельної ділянки (охоронні зони навколо інженерних комунікацій (01.08) - повітряні лінії електропередачі, водопровід, каналізація )

СЕКРЕТАР МІСЬКОЇ РАДИ \_\_\_\_\_ Григорій ПУСТОВІТ

Кваліфікаційний свідоцтво № 288000001  
 Серія ЯД № 296270  
 Інженер-землезнавць  
 АНАТОЛІЙ ОВІМЧУК  
 Директор  
 Відповідальний за виконання робіт  
 О.І. Боднар

Масштаб 1:500		
Площа ділянки (га)	З них	
	у власності	в оренду
0,0602	-	-