

ПЛАН
земельної ділянки

Додаток до рішення міської ради
№ 68/52 від " 24 " 12 201 р.

Кадастровий № 0710100000:11:092:0001

Адреса: м. Луцьк, вул. Даргомижського, 7

Землекористувачі:



громадянин Третяков Віктор Анатолійович

громадянка Сухорукова Ірина Олександрівна

громадянка Сологубова Тетяна Олександрівна

громадянка Мельник Валентина Петрівна

Ситуаційний план

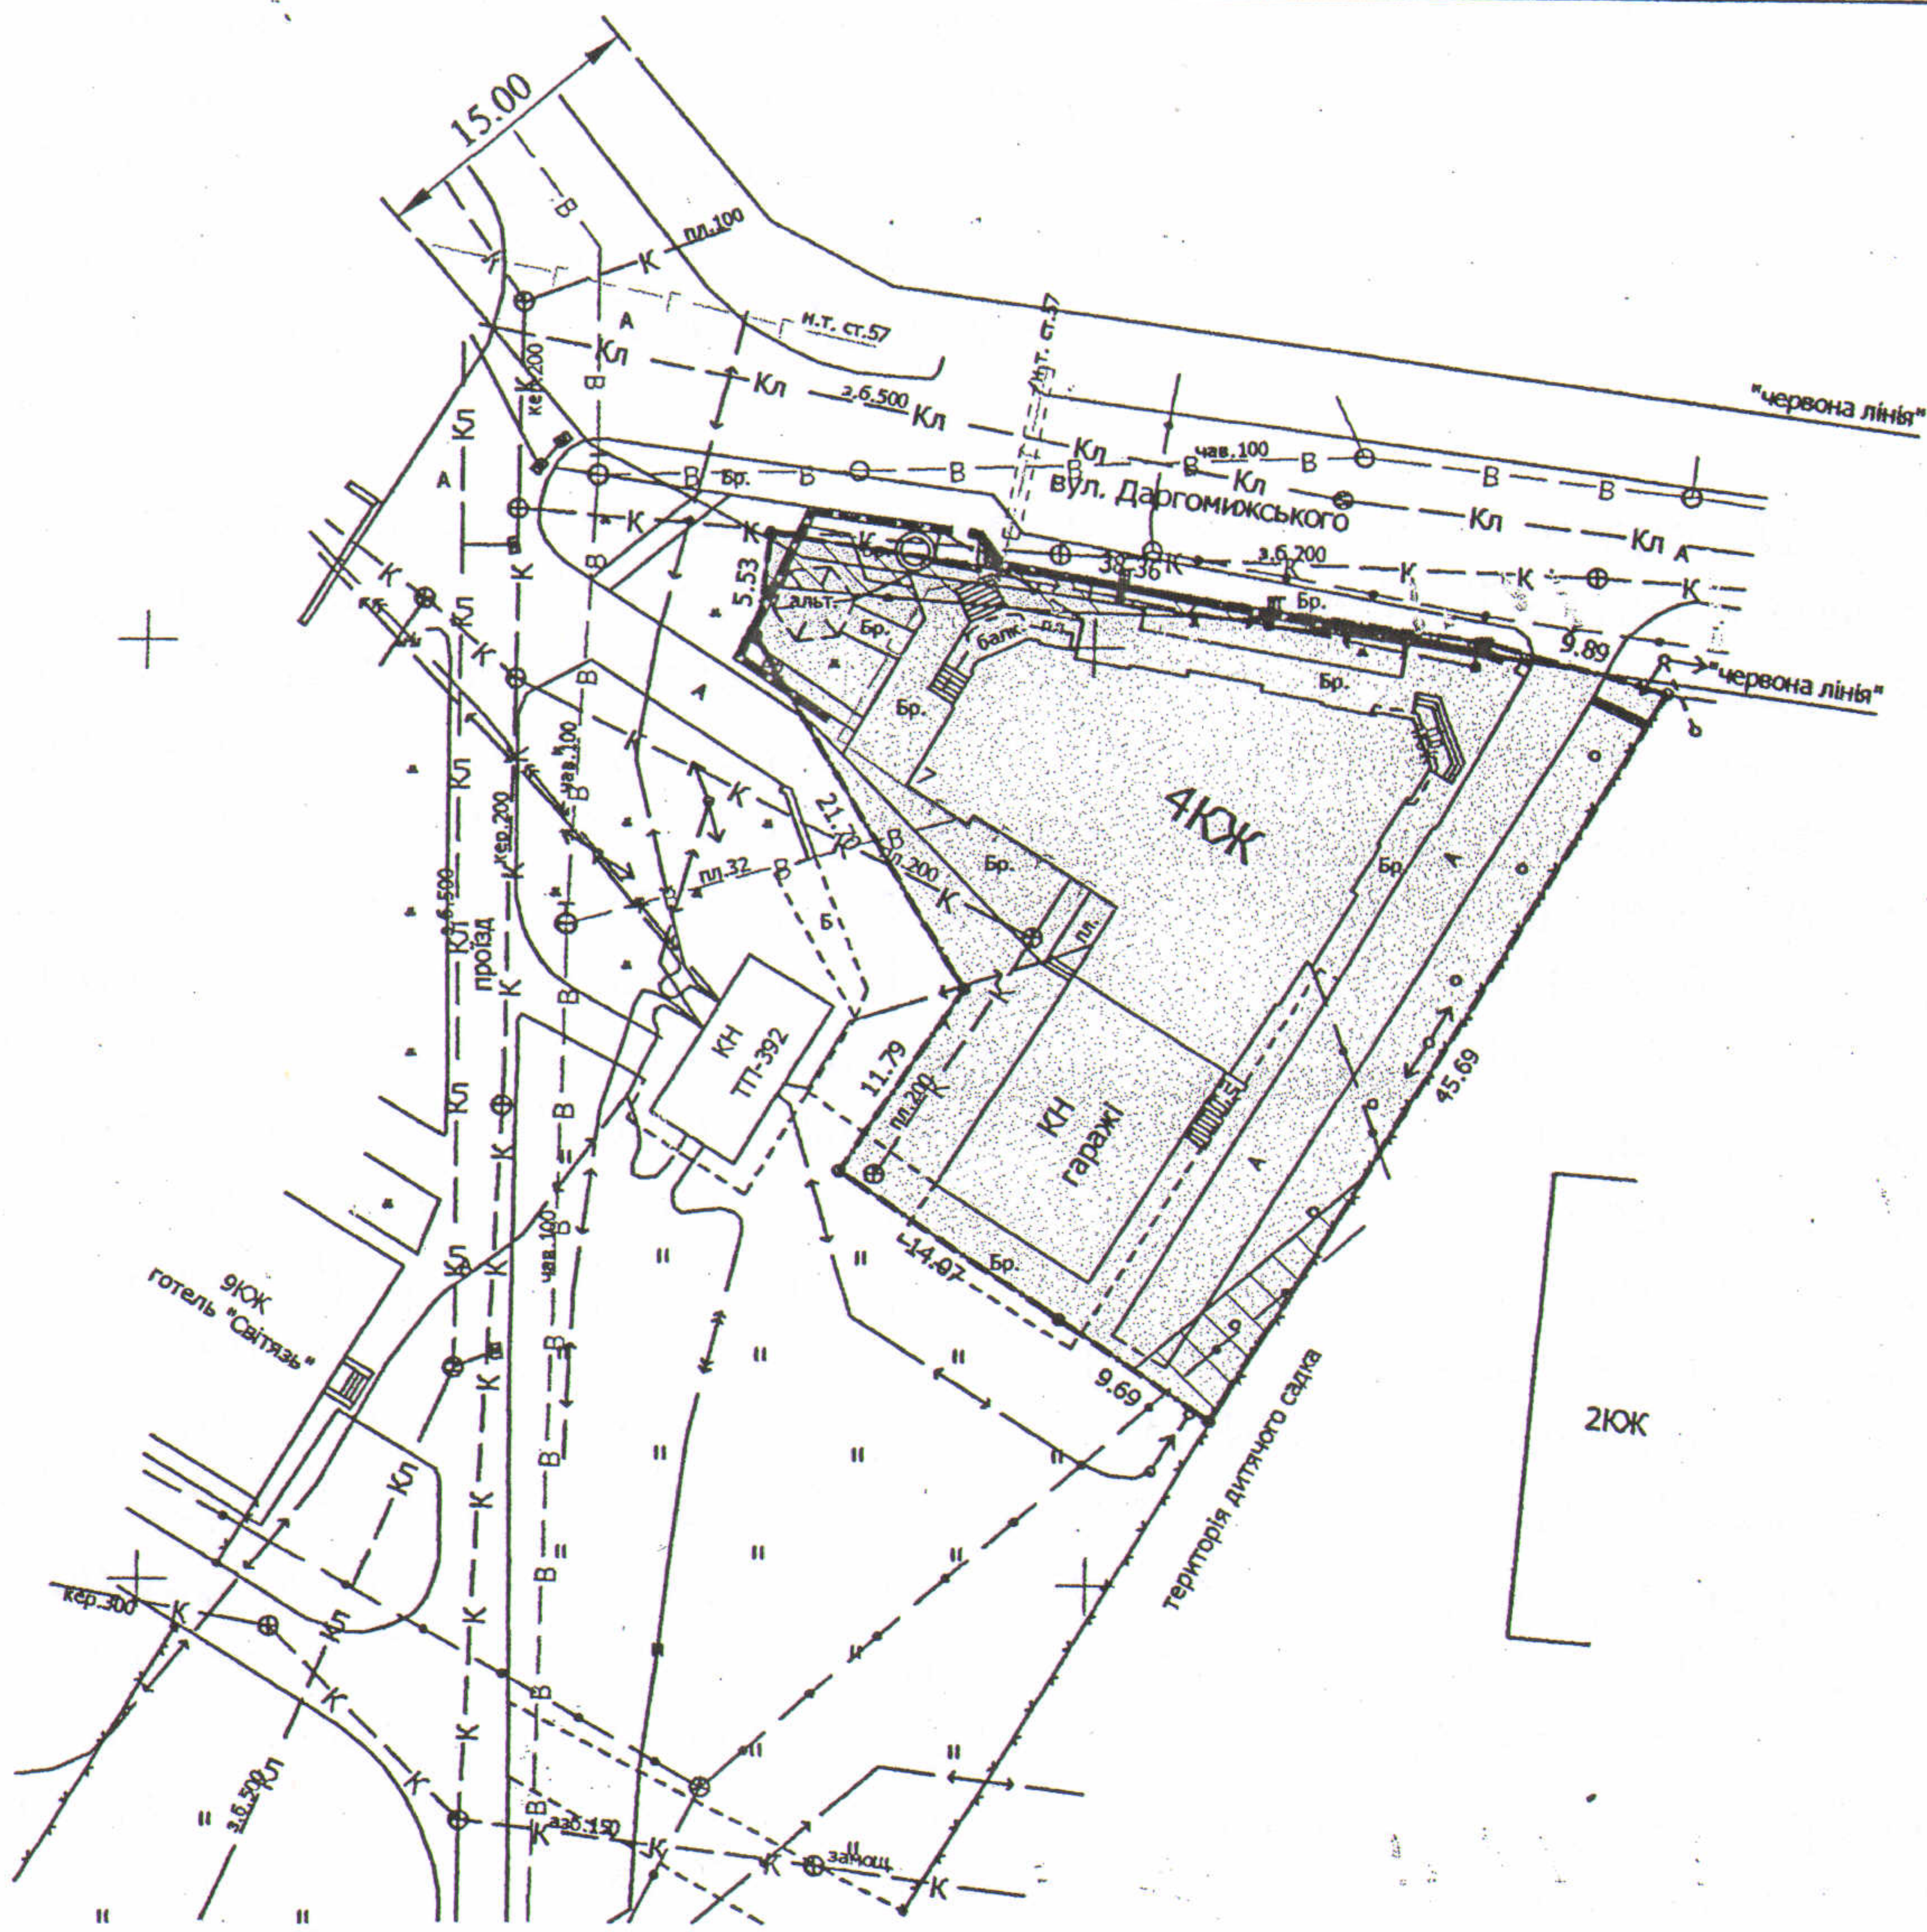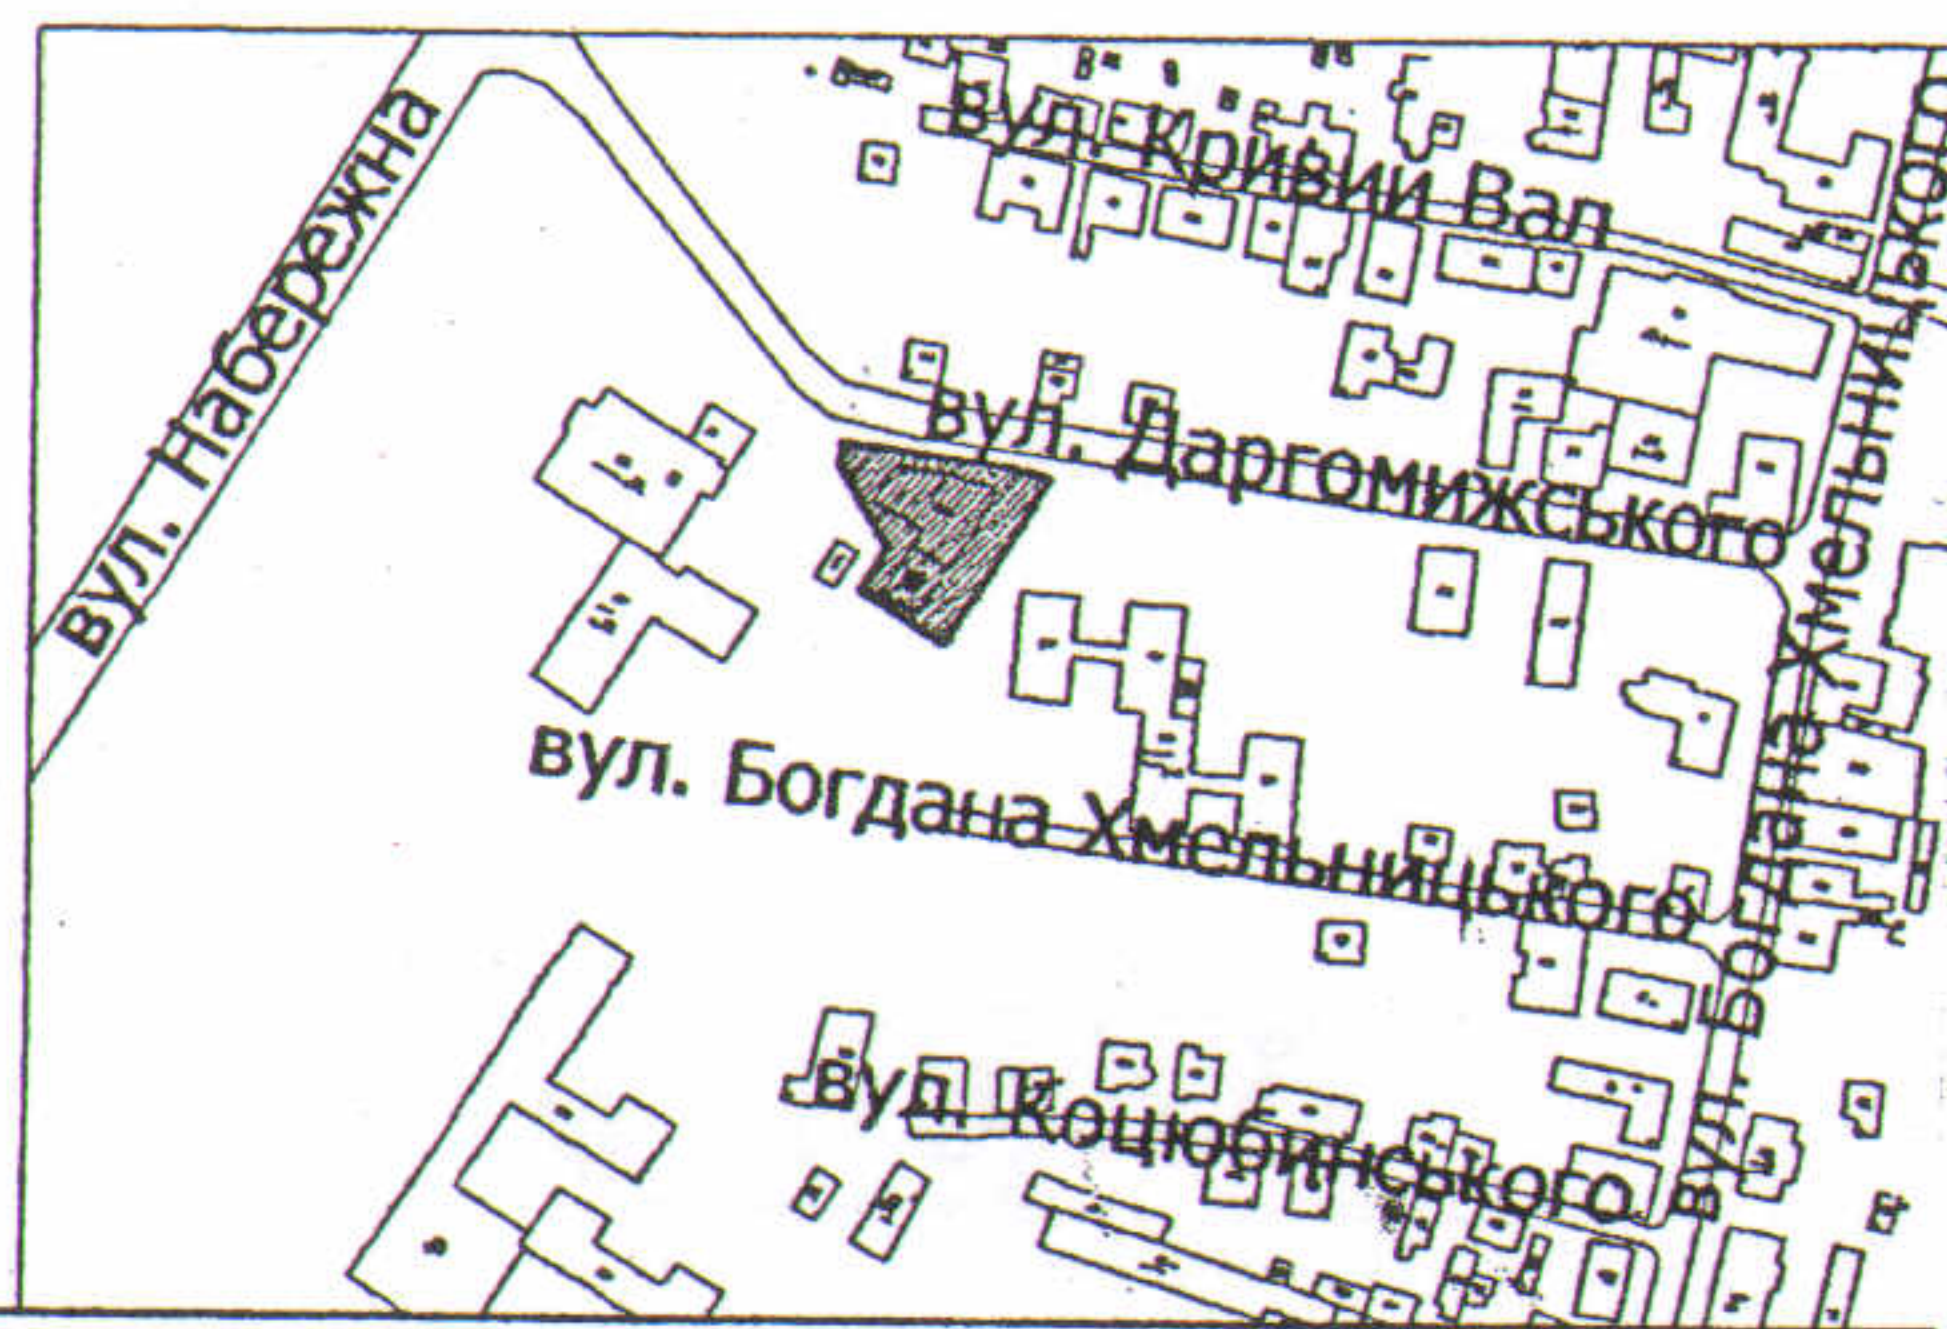

УМОВНІ ПОЗНАЧЕННЯ

0,1262 га — земельна ділянка, що надається в оренду для будівництва та обслуговування проектних майстерень

0,1262 га — земельна ділянка, що була надана в оренду гр. Третякову В.А. згідно з договором оренди землі від 31.10.2008 за №040807700469

0,0092 га — обмеження, встановлені щодо використання земельної ділянки (охоронні зони навколо інженерних комунікацій (01.08) - водопровід, каналізація, кабель зв'язку)

СЕКРЕТАР МІСЬКОЇ РАДИ

Секретар міської ради

Серій Григоренко

Масштаб 1: 500

Площа ділянки (га)	З них	
	у власність	в оренду
0,1262	0,1262	0,1262

Відповідальний за якість роботи

Виконав Куденко О.В. № 002215

ІІІ Луцькземресурс