

# ПЛАН земельної ділянки


Додаток до рішення міської ради  
№ \_\_\_\_\_ від "\_\_\_" \_\_\_\_\_ 201\_р.

Кадастровий № : 0710100000:22:006:0003

Адреса: м. Луцьк, вул. Вишківська, 37-а

Землекористувач:  
громадянка Казакова Наталія Петрівна

## Ситуаційна схема

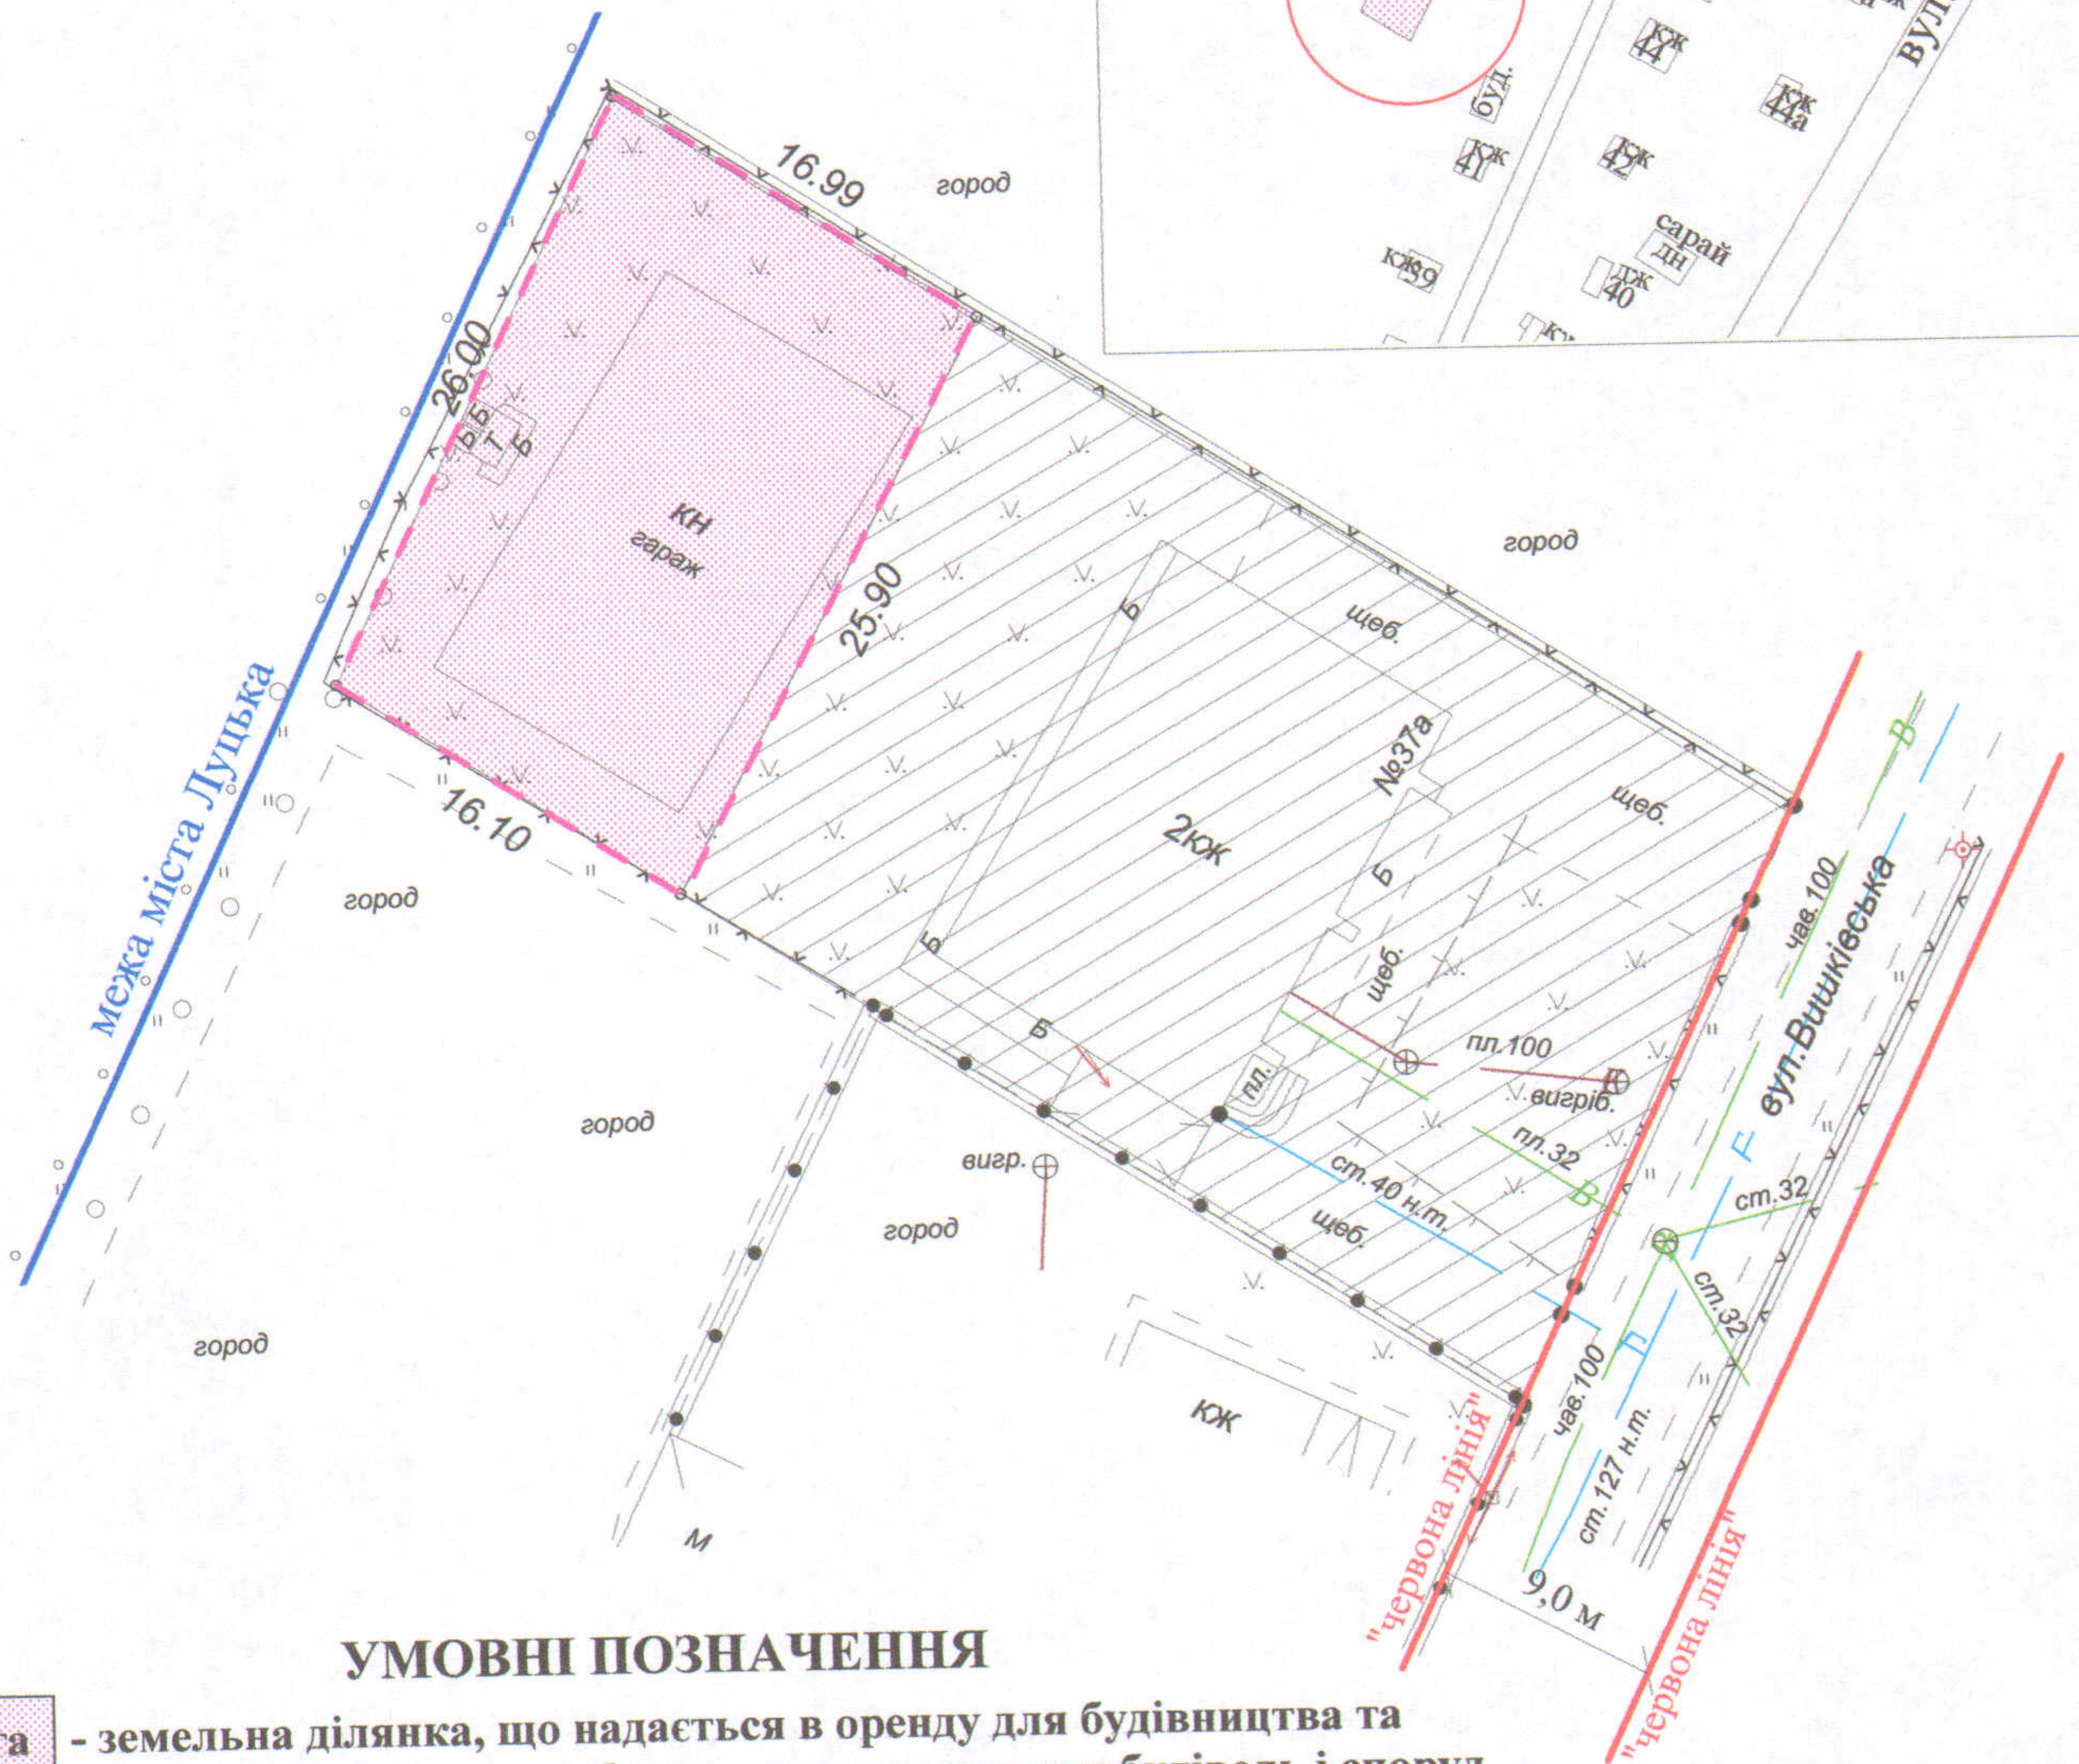

### УМОВНІ ПОЗНАЧЕННЯ

- 0,0428 га - земельна ділянка, що надається в оренду для будівництва та обслуговування жилого будинку, господарських будівель і споруд
- 0,0428 га - земельна ділянка, що була надана в оренду громадянину Лень П.М. згідно з договором оренди землі від 21.12.2010 за № 041007700509
- 0,1000 га - земельна ділянка громадянки Казакової Н.П., право власності на яку зареєстроване в Державному реєстрі речових прав на нерухоме майно від 28.07.2015, номер запису про право власності: 10582648 для будівництва і обслуговування житлового будинку, господарських будівель і споруд (присадибна ділянка)

СЕКРЕТАР МІСЬКОЇ РАДИ

Григорій ПУСТОВІТ

Підписи: Ю.М. Романюк Юрій Миколайович	МАСШТАБ 1 : 500 Площа ділянки (га)	З них у власність    в оренду
ПІДПИСАНО: Ю.М. Романюк Юрій Миколайович	ПЛОЩА ДІЛЯНКИ: 0,1000 га	З НИХ: у власність: 0,0428 га в оренду: 0,0572 га