Додаток до рішення міської ради
№ _____ від "___" _____ 201_р.

ПЛАН
земельної ділянки

Кадастровий № : *0710100000:22:171:0026*

Адреса: *м. Луцьк, вул. Леонтовича, 2-а*

Землекористувач: *громадянка Костриба Рита Вікторівна*

Ситуаційна схема

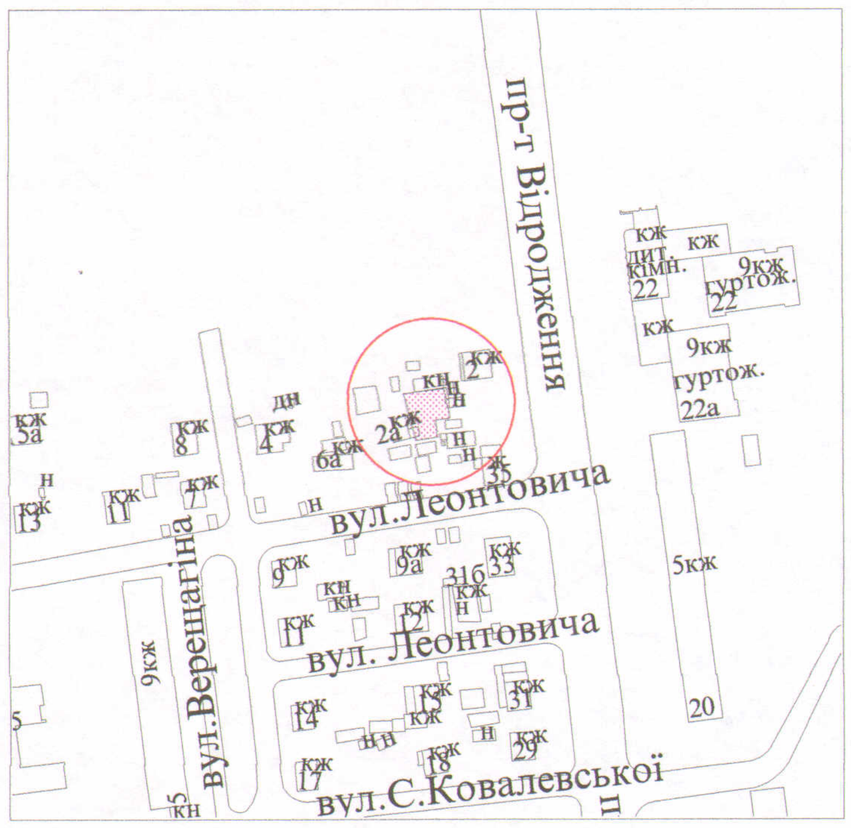

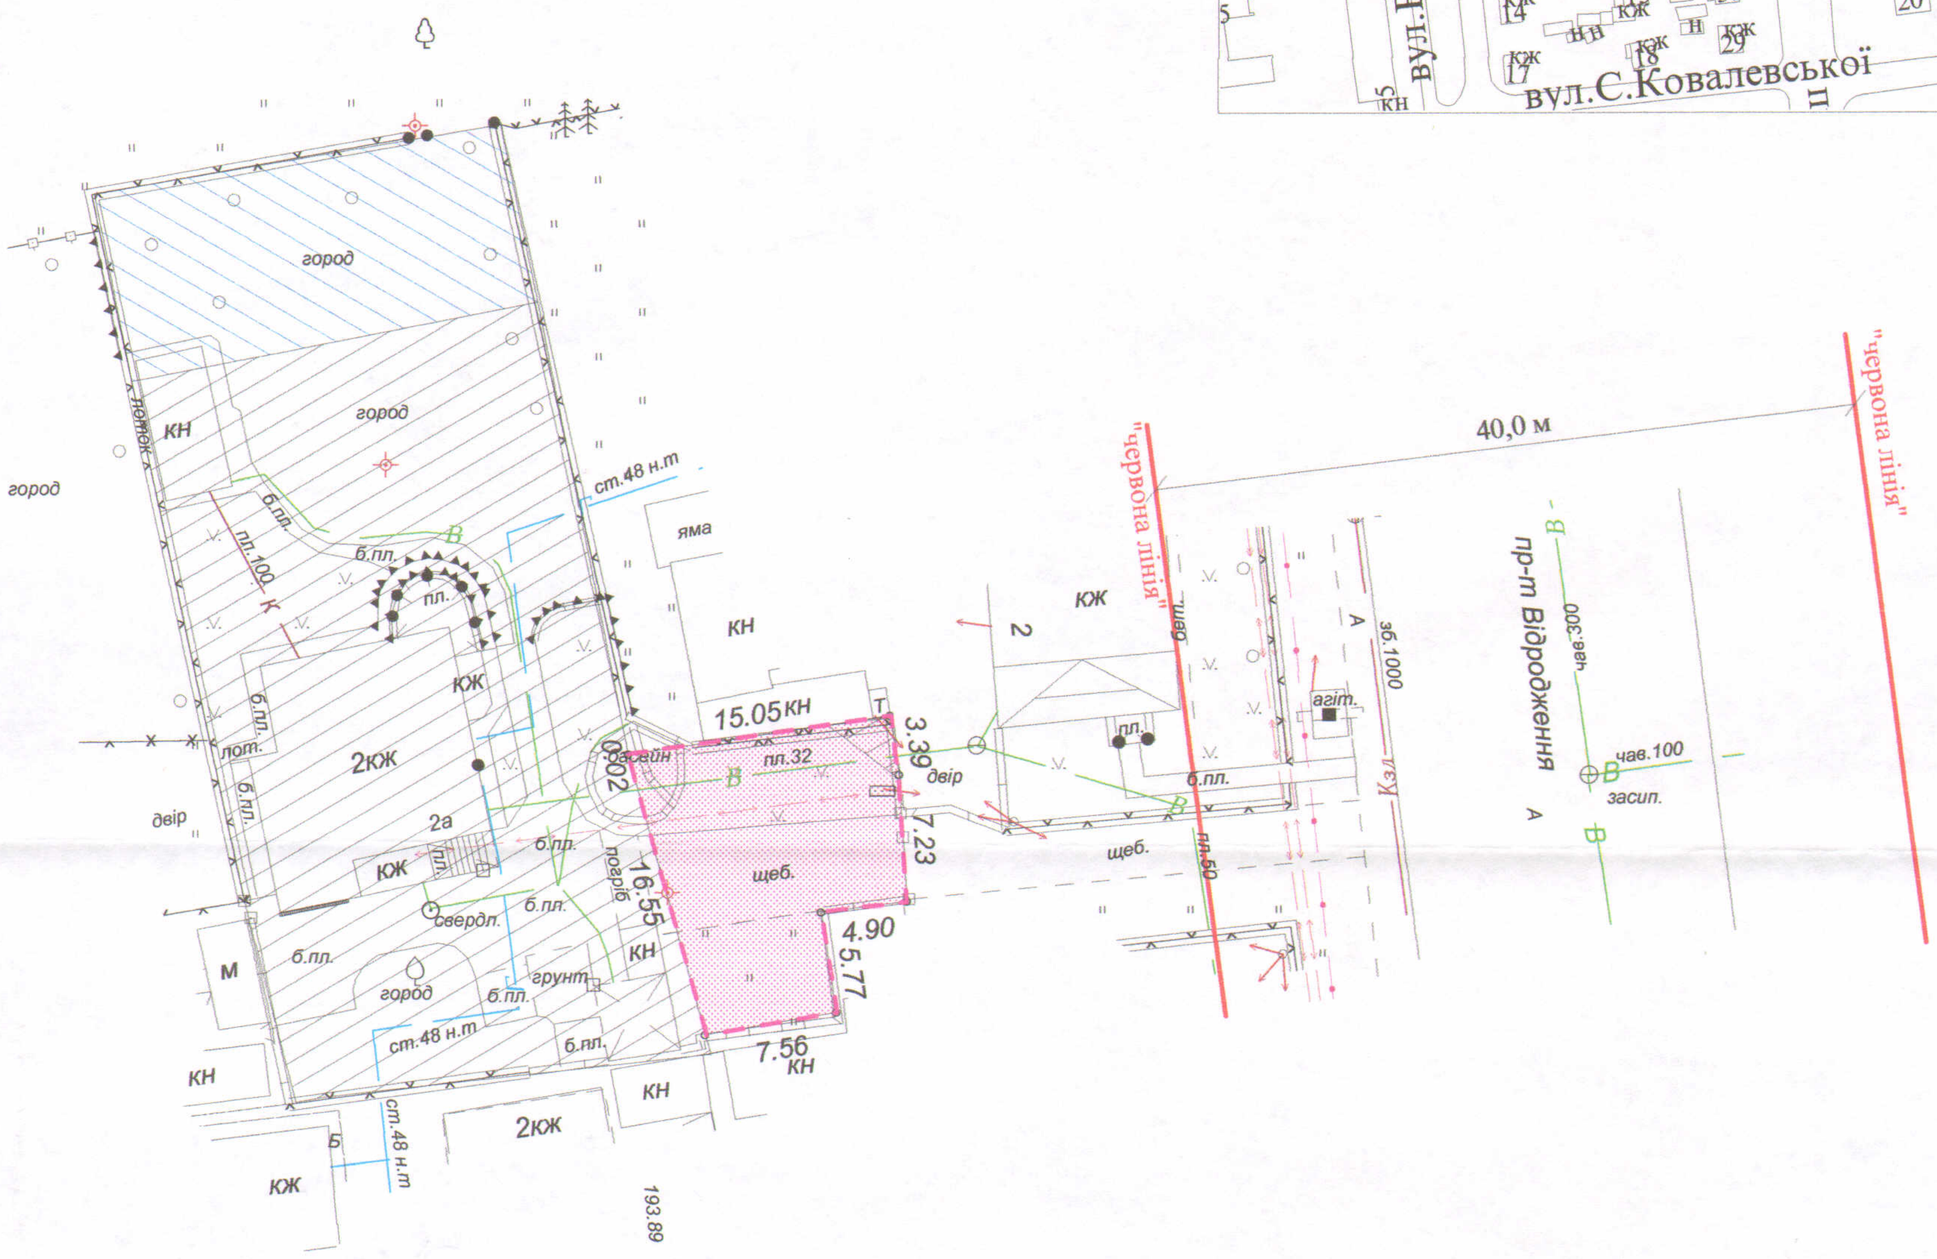

УМОВНІ ПОЗНАЧЕННЯ

0,0196 га - земельна ділянка, що надається в оренду для будівництва та обслуговування жилого будинку, господарських будівель і споруд

0,0196 га - земельна ділянка, що була надана в оренду громадянці Кострибі Р.В. згідно з договором оренди землі від 23.03.2010 за № 041007700140

0,1000 га - земельна ділянка у власності громадянки Костриби Р.В. згідно з державним актом на право власності на земельну ділянку від 24.12.2009 за № 010907701579 (серія ЯИ № 080238) для будівництва та обслуговування жилого будинку, господарських будівель та споруд

0,0247 га - земельна ділянка у власності громадянки Костриби Р.В. згідно з державним актом на право власності на земельну ділянку від 16.01.2012 за № 071010001000929 (серія ЯК № 056206) для ведення садівництва

0,0007 га - обмеження, встановлені щодо використання земельної ділянки (охоронні зони навколо інженерних комунікацій (01.08) - повітряна лінія елетропередачі)

СЕКРЕТАР МІСЬКОЇ РАДИ _____ **Григорій ПУСТОВІТ**

		Масштаб 1 : 500		
Підприємець	О.В.Холодков	Площа ділянки (га)	З них	
			у власність	в оренду
ФІЗИЧНА ОСОБА-ПІДПРИЄМЕЦЬ ХОЛОДКОВ ОЛЕКСАНДР ВОЛОДИМИРОВИЧ		0,0196	-	0,0196