Додаток до рішення міської ради
№ _____ від "___" _____ 20__р.

ПЛАН
земельної ділянки

Кадастровий № : *0710100000:22:099:0011*

Адреса: *м. Луцьк, вул. Сірої дивізії, 2*

Землекористувач: *громадянка Лещук Вероніка Валеріївна*

Ситуаційна схема

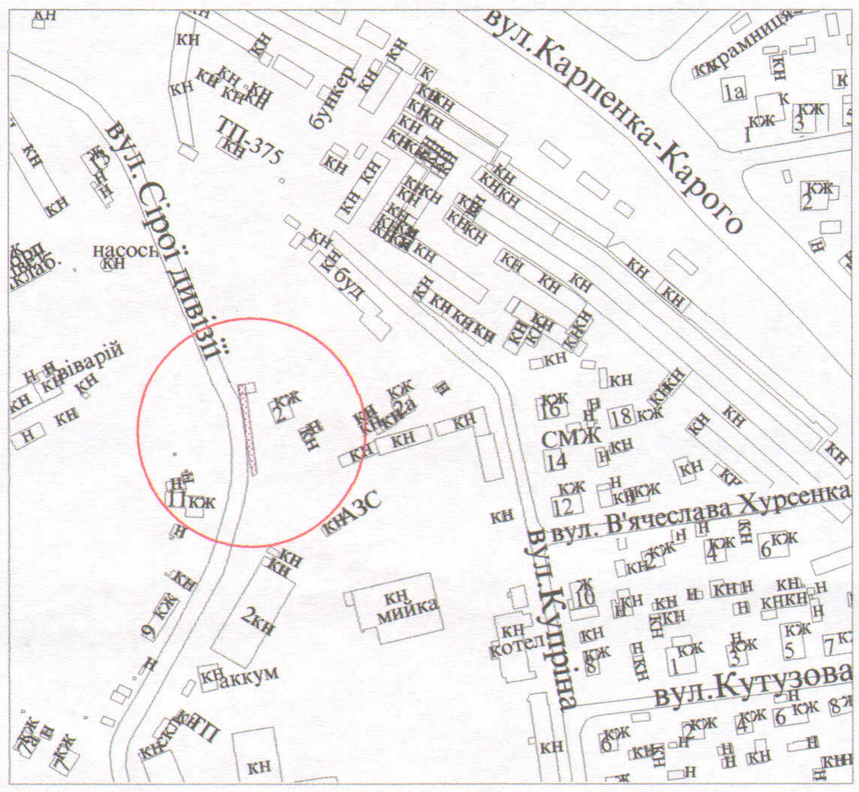

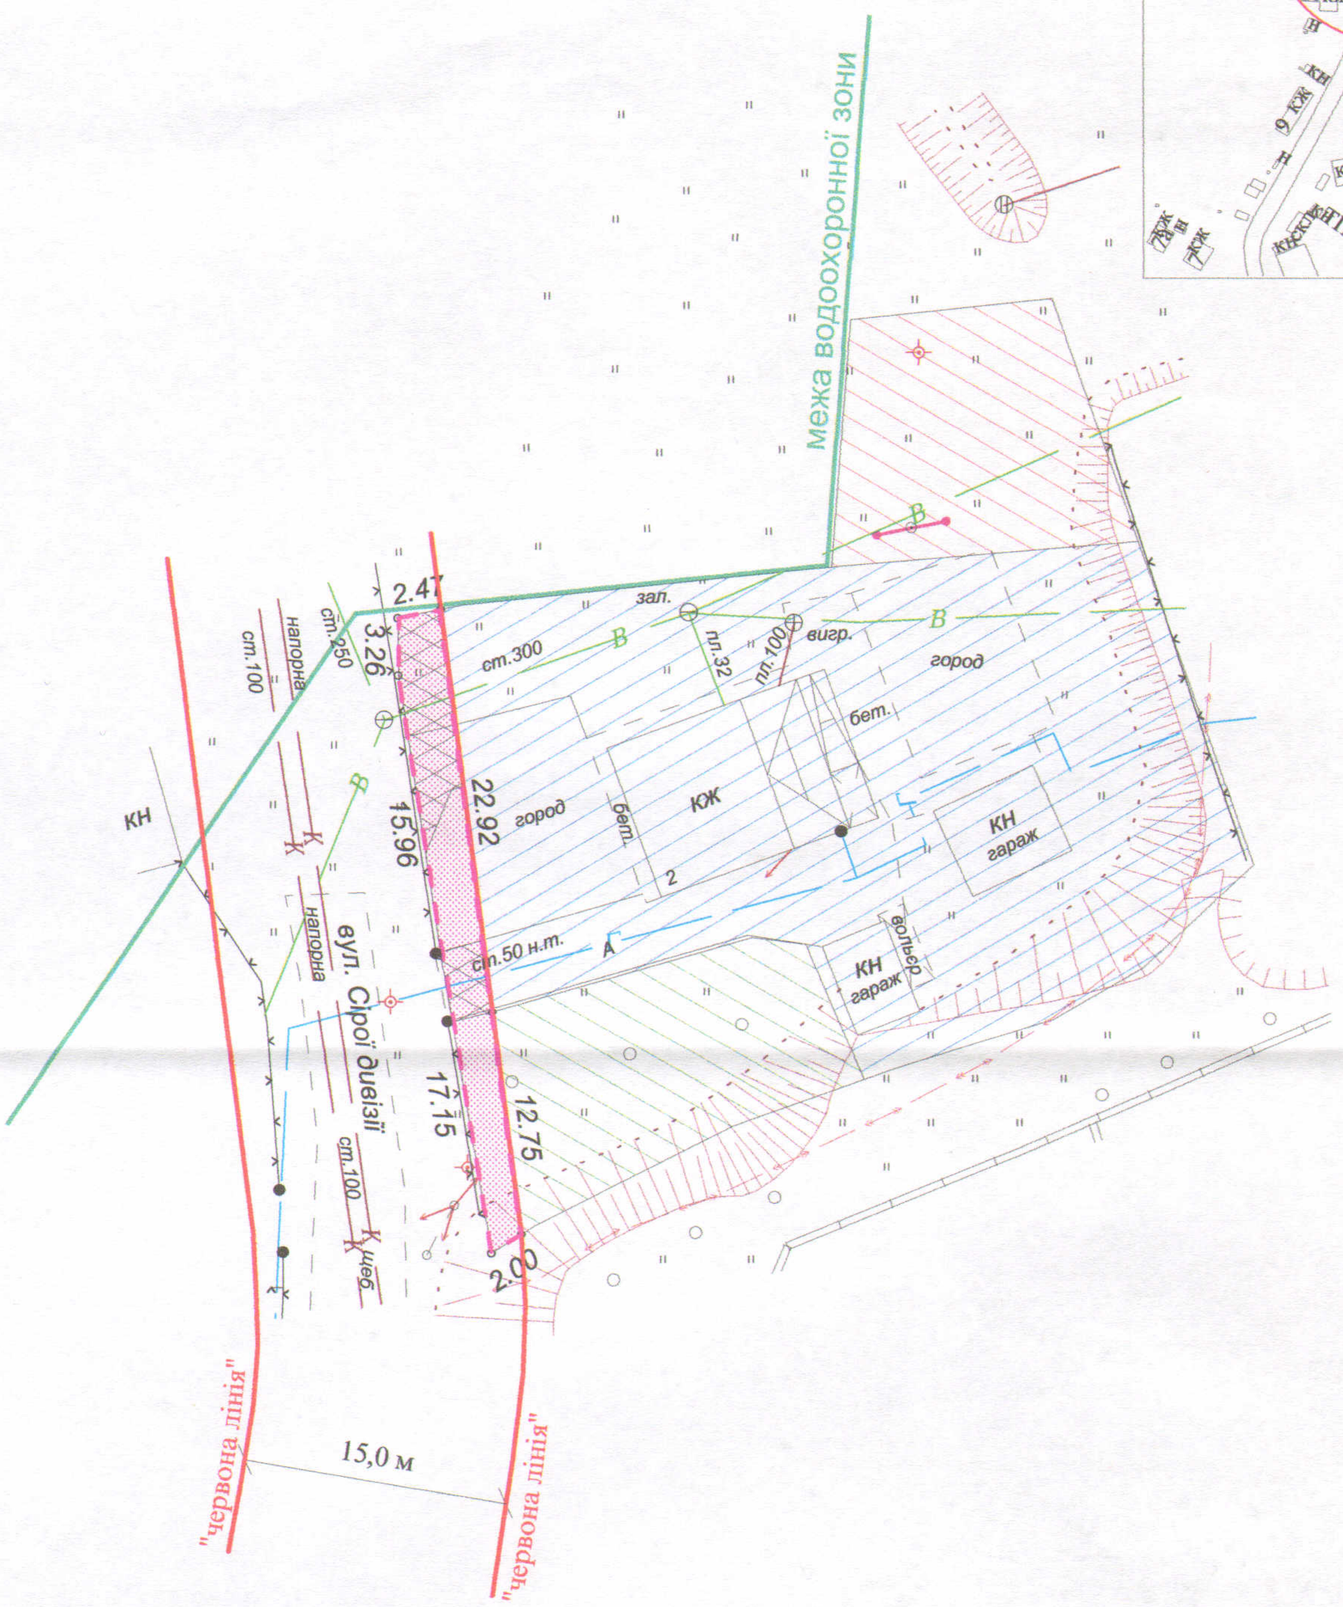

УМОВНІ ПОЗНАЧЕННЯ

0,0088 га - земельна ділянка, що надається в оренду в межах "червоних ліній" для обслуговування жилого будинку, господарських будівель і споруд

0,0088 га - земельна ділянка, що була надана в оренду громадянці Лещук В.В. згідно з договором оренди землі від 22.11.2011 за № 071010004000217

0,1000 га - земельна ділянка у власності громадянки Лещук В.В. згідно з Державним актом на право власності на земельну ділянку від 12.10.2011 за № 071010001000591 (серія ЯК № 262736) для будівництва та обслуговування жилого будинку, господарських будівель та споруд

0,0206 га - земельна ділянка у власності громадянки Лещук В.В. згідно з Державним актом на право власності на земельну ділянку від 11.10.2011 за № 071010001000590 (серія ЯК № 262737) для ведення садівництва

0,0201 га - земельна ділянка у власності громадянки Лещук В.В. згідно з Державним актом на право власності на земельну ділянку від 12.10.2011 за № 071010001000589 (серія ЯК № 267186) для ведення садівництва

0,0041 га - обмеження, встановлені щодо використання земельної ділянки (охоронні зони навколо інженерних комунікацій (01.08) - водопровід, газопровід)

СЕКРЕТАР МІСЬКОЇ РАДИ _____ Григорій ПУСТОВІТ

			Масштаб 1 : 500		
Підприємець		Ю.М.Романюк	Площа ділянки (га)	З них	
				у власність	в оренду
ФІЗИЧНА ОСОБА-ПІДПРИЄМЕЦЬ РОМАНЮК ЮРІЙ МИКОЛАЙОВИЧ			0,0088	-	0,0088