ПЛАН
земельної ділянки

Додаток до рішення міської ради
№ _____ від "__"_____ 2019 р.

Адреса: *м. Луцьк, вул. Нікішева, 4*

Землекористувач:
громадянка Лупинка Галина Іванівна

Ситуаційна схема

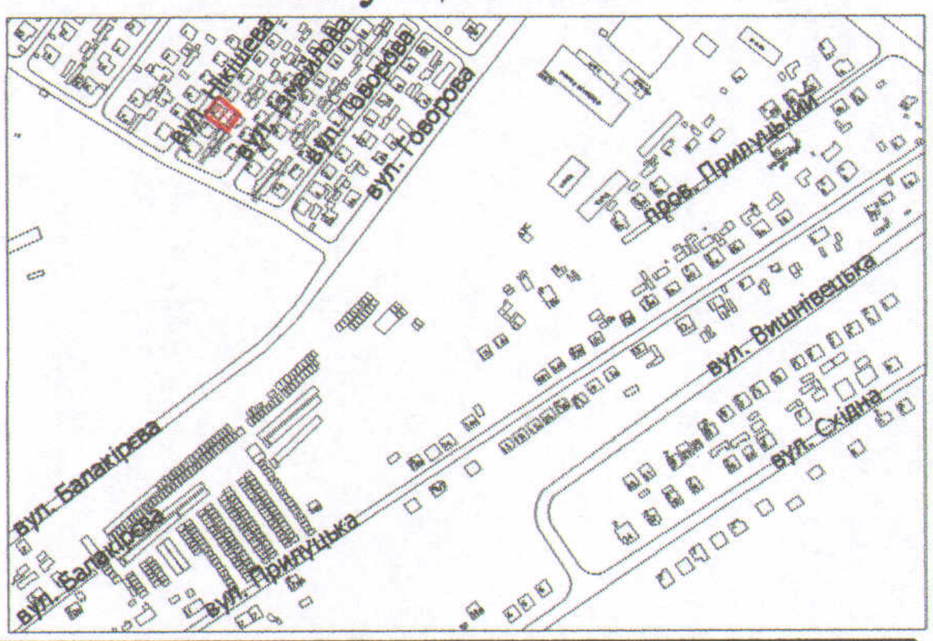

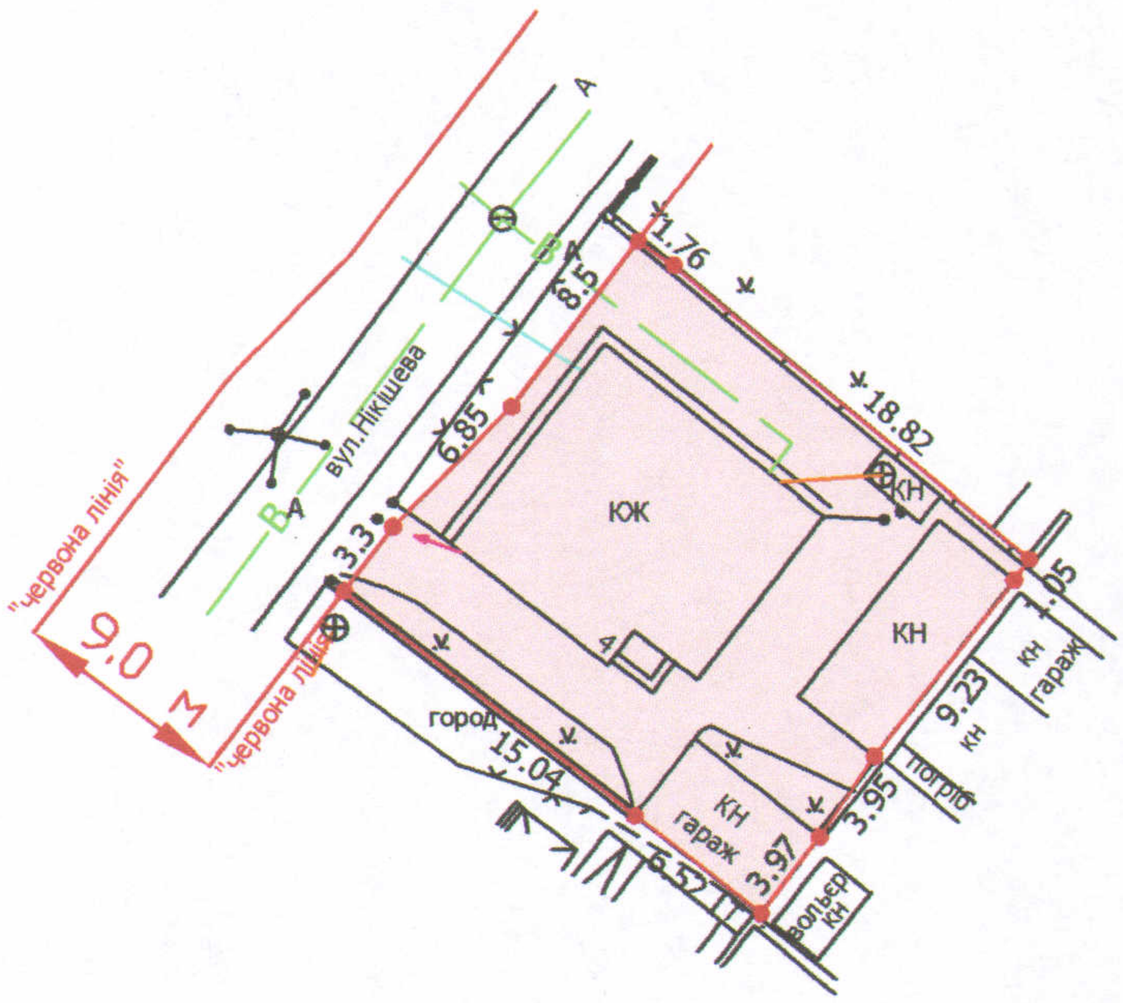

УМОВНІ ПОЗНАЧЕННЯ

0,0385 га — земельна ділянка для будівництва та обслуговування жилого будинку, господарських будівель і споруд

СЕКРЕТАР МІСЬКОЇ РАДИ _____ **Григорій ПУСТОВІТ**

Директор		**А.І. Крисак**	**Масштаб 1: 500**		
Відповідальний за якість робіт		**О.А. Ємець**			
Виконав		**О.С. Ляшук**	**Орієнтовна площа ділянки (га)**	**З них**	
				у власність	**в оренду**
ТзОВ "ГЦНТП+"			**0,0385**	**-**	