
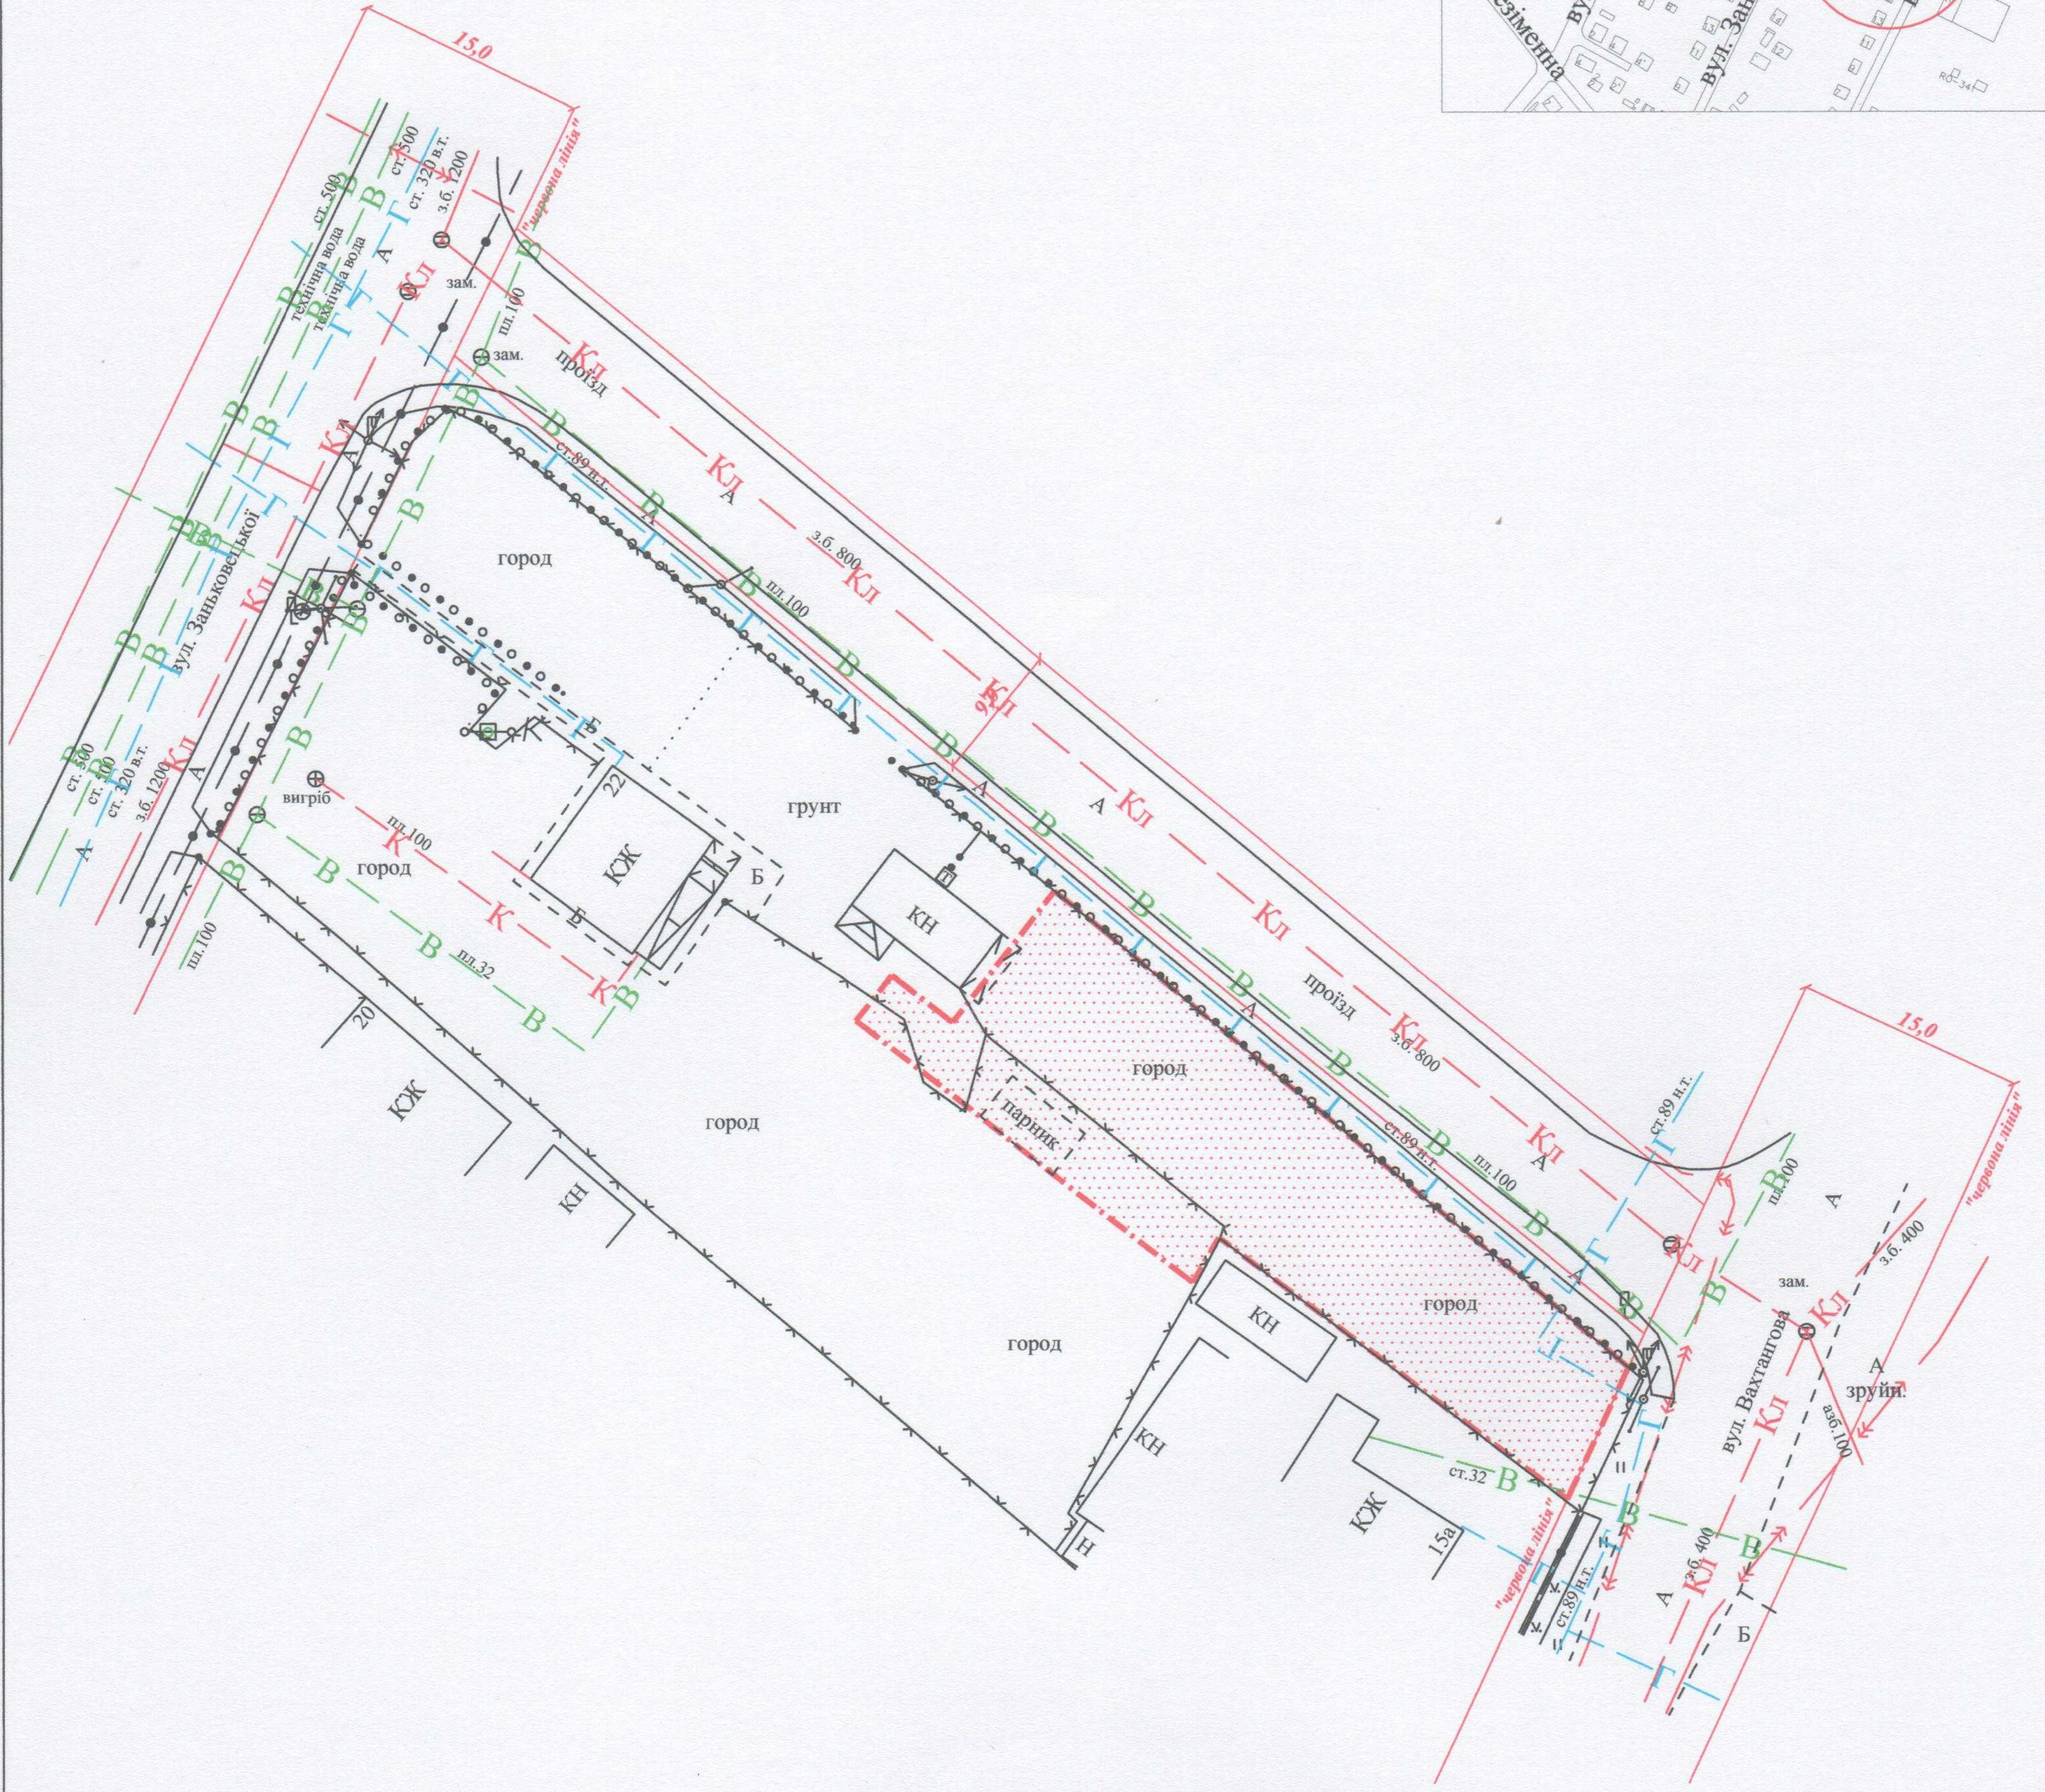


ПЛАН
земельної ділянки

Адреса: м. Луцьк, вул. Вахтангова
Землекористувач: громадянка
Приймачок Ольга Петрівна

Ситуаційна схема

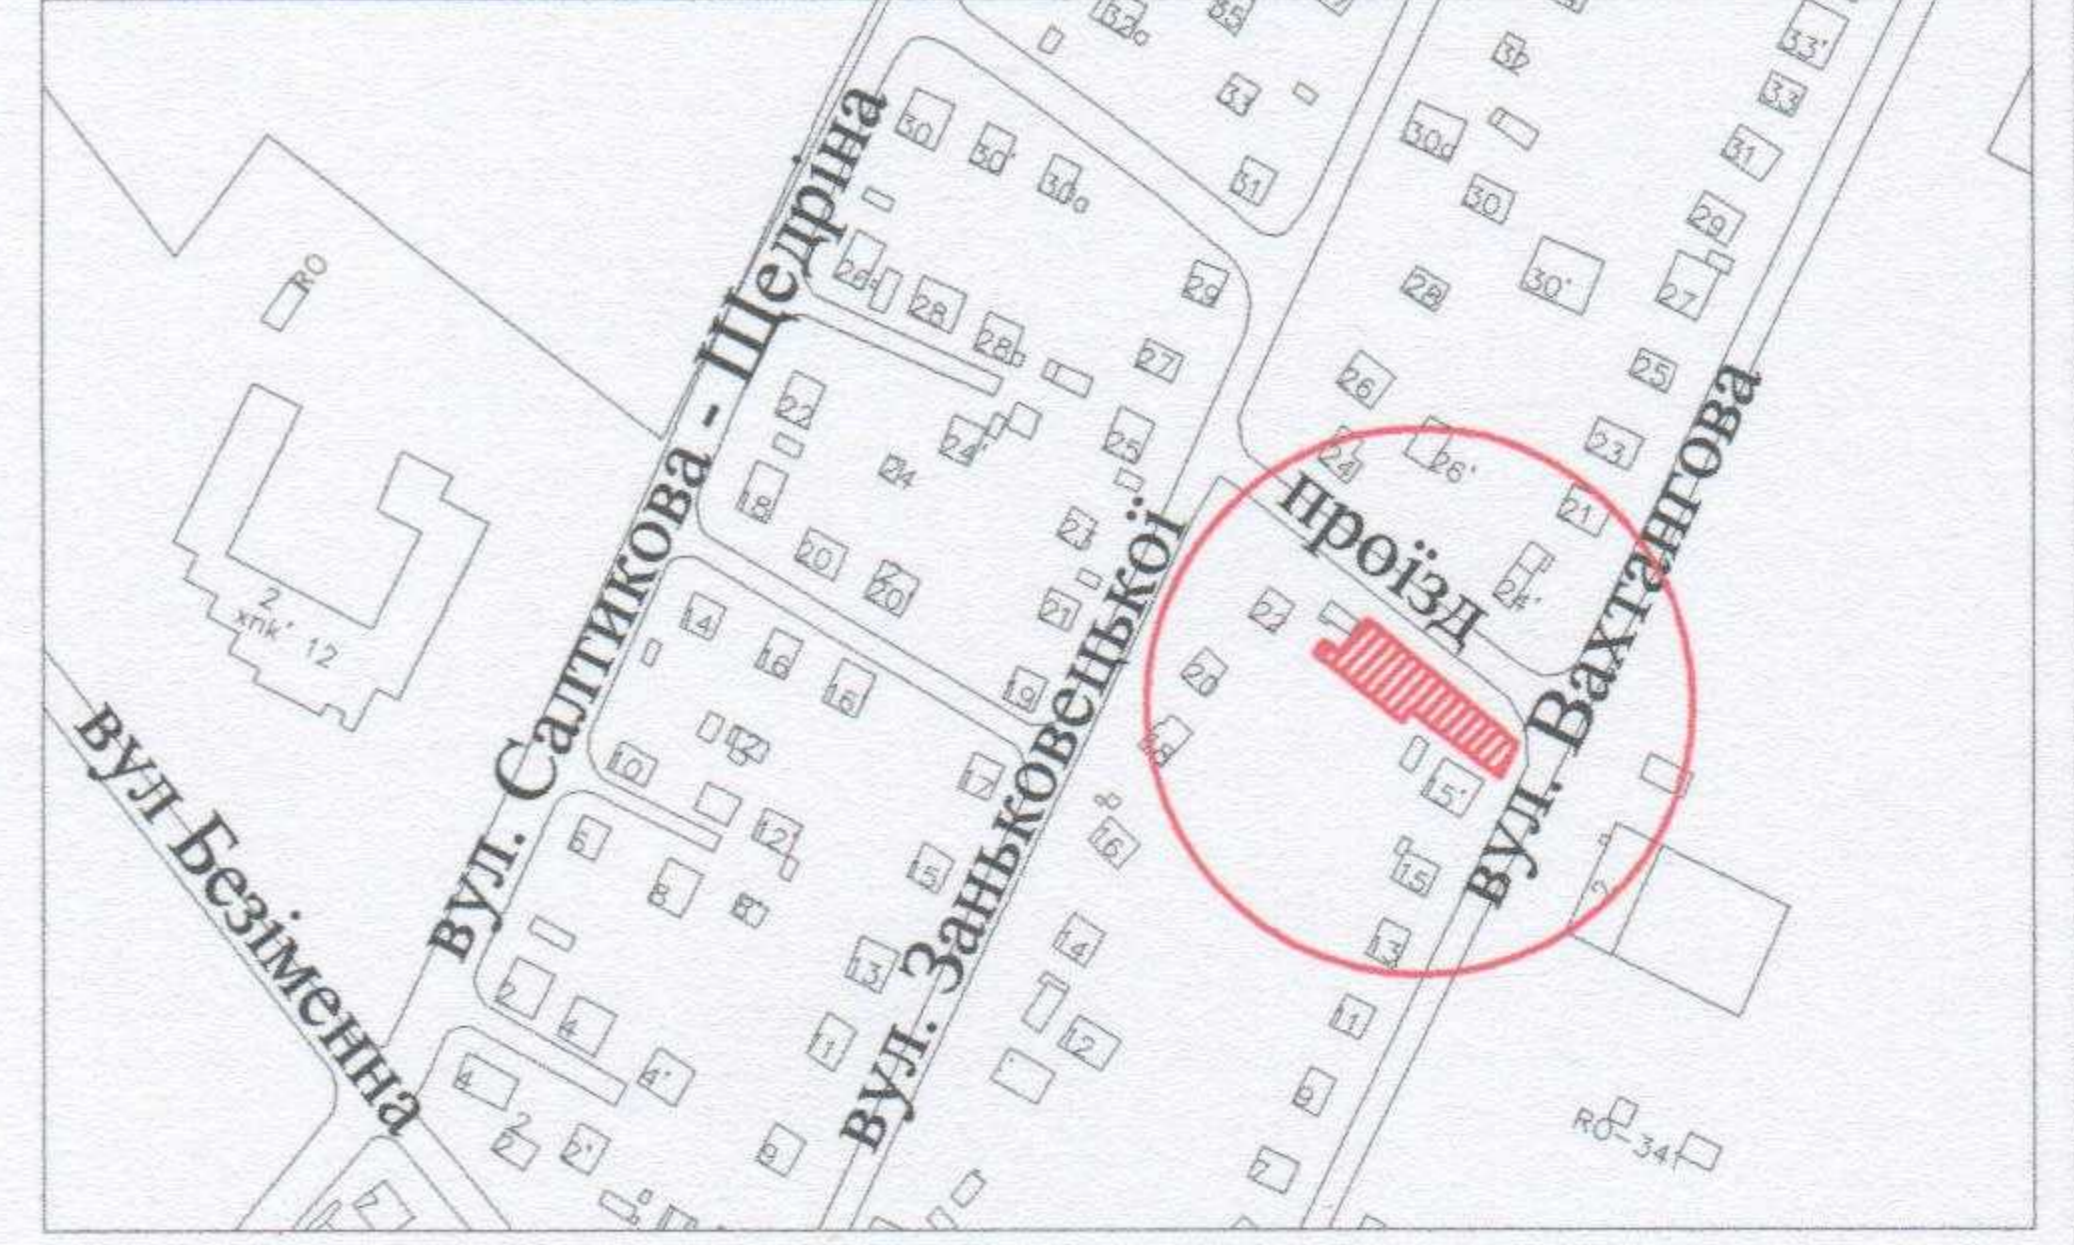

УМОВНІ ПОЗНАЧЕННЯ:

0,07 га - земельна ділянка, що планується до відведення у власність для будівництва та обслуговування
жилого будинку, господарських будівель і споруд

СЕКРЕТАР МІСЬКОЇ РАДИ

Григорій ПУСТОВІТ

Підприємець: Шубич С.С.
Відповідальний за якість робіт: Шубич С.С.
Виконав: Шубич С.С.
ФО-П Шубич С.С.

Масштаб 1:500		
Орієнтовна площа ділянки (га)	З них	
	у власність	в оренду
0,07	---	---