

ПЛАН
земельної ділянки

Додаток до рішення міської ради
№ _____ від "___" _____ 201__ р.


Ситуаційний план

Кадастровий номер: 0710100000:33:016:0041

Адреса: м. Луцьк, вул. Конякіна, 14-л

Землекористувач: громадянка

Шульгач Галина Олександрівна

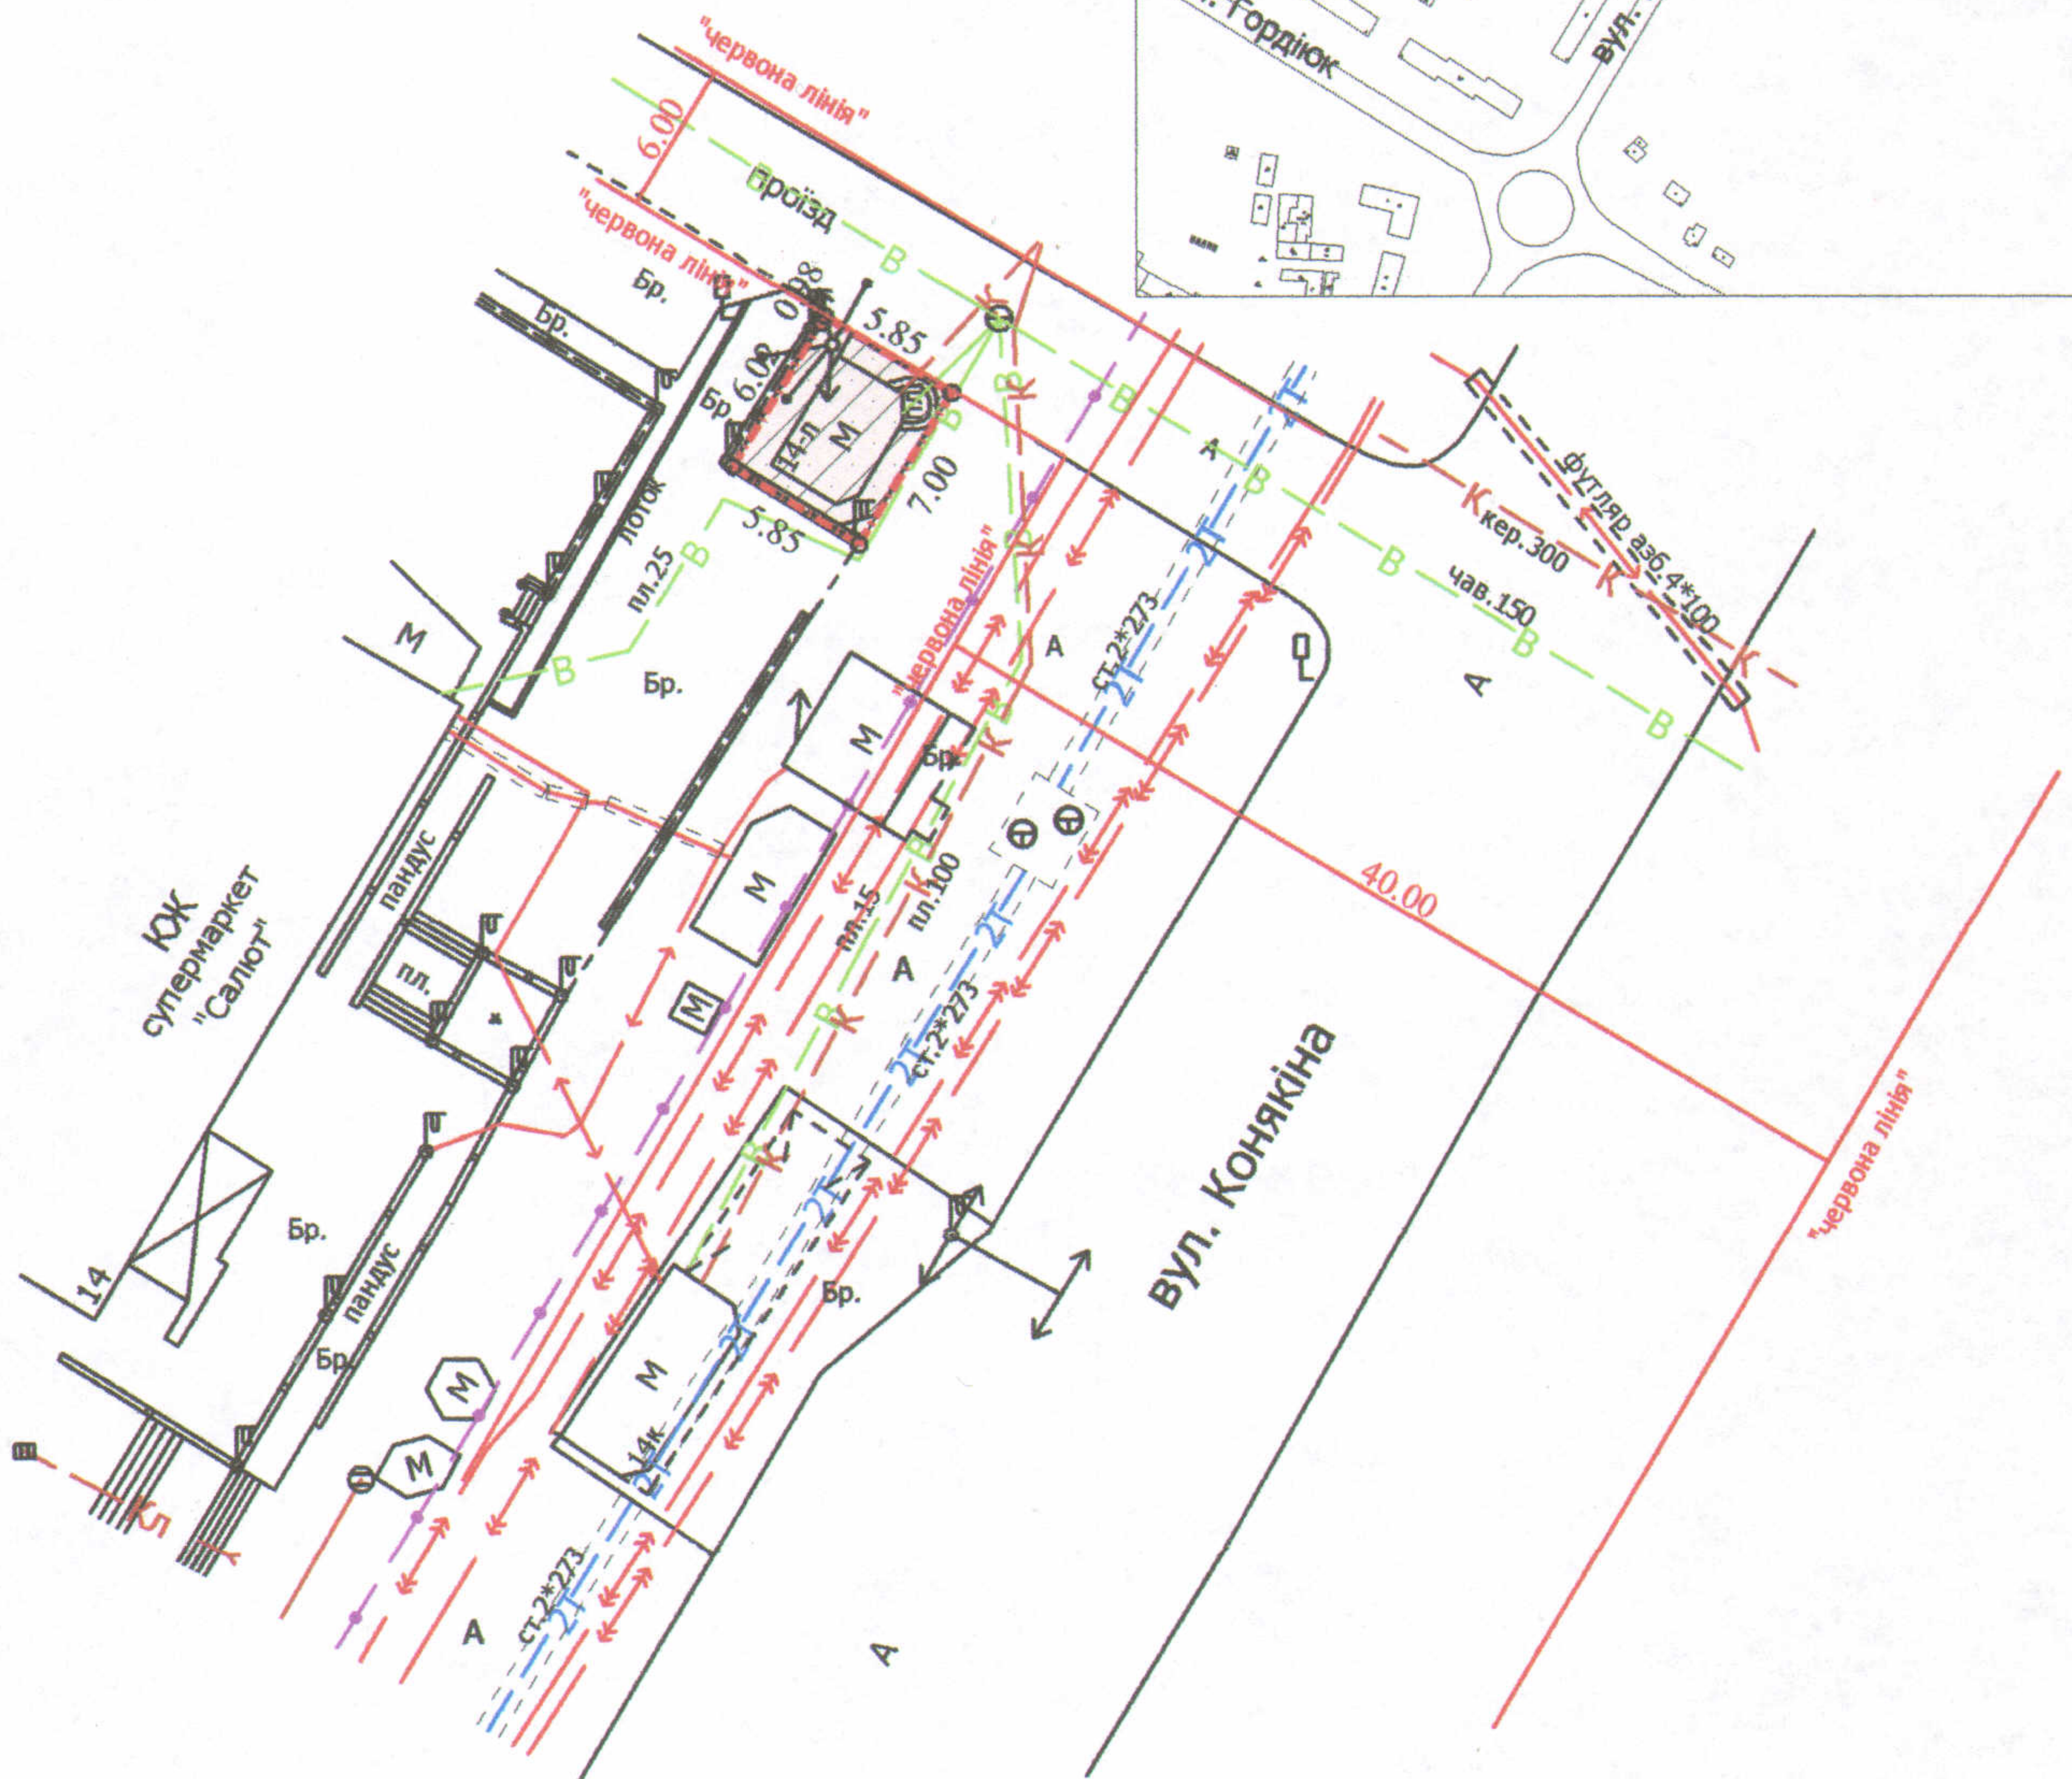

УМОВНІ ПОЗНАЧЕННЯ

- 0,0041 га — земельна ділянка, що надається в оренду для будівництва та обслуговування торгового павільйону
- 0,0041 га — земельна ділянка, що була надана в оренду ФОП Шульгач О.Н. (право власності Територіальної громади міста Луцька в особі Луцької міської ради зареєстроване в Державному реєстрі речових прав на нерухоме майно 26.09.2017, номер запису про право власності: 22594154)
- 0,0041 га — обмеження, встановлені щодо використання земельної ділянки (охоронні зони навколо інженерних комунікацій (01.08) - водопровід, повітряна лінія електропередачі, повітряна лінія електрозв'язку)

СЕКРЕТАР МІСЬКОЇ РАДИ

Григорій ПУСТОВІТ

Директор	Завадський В.М.
Перевірив	Завадський В.М.
Виконав	Кушнір О.Ю.
ГНЧ "Луцькземресурс"	

Масштаб 1: 500

Площа ділянки (га)	З них	
	у власність	в оренду
0,0041	-	0,0041