
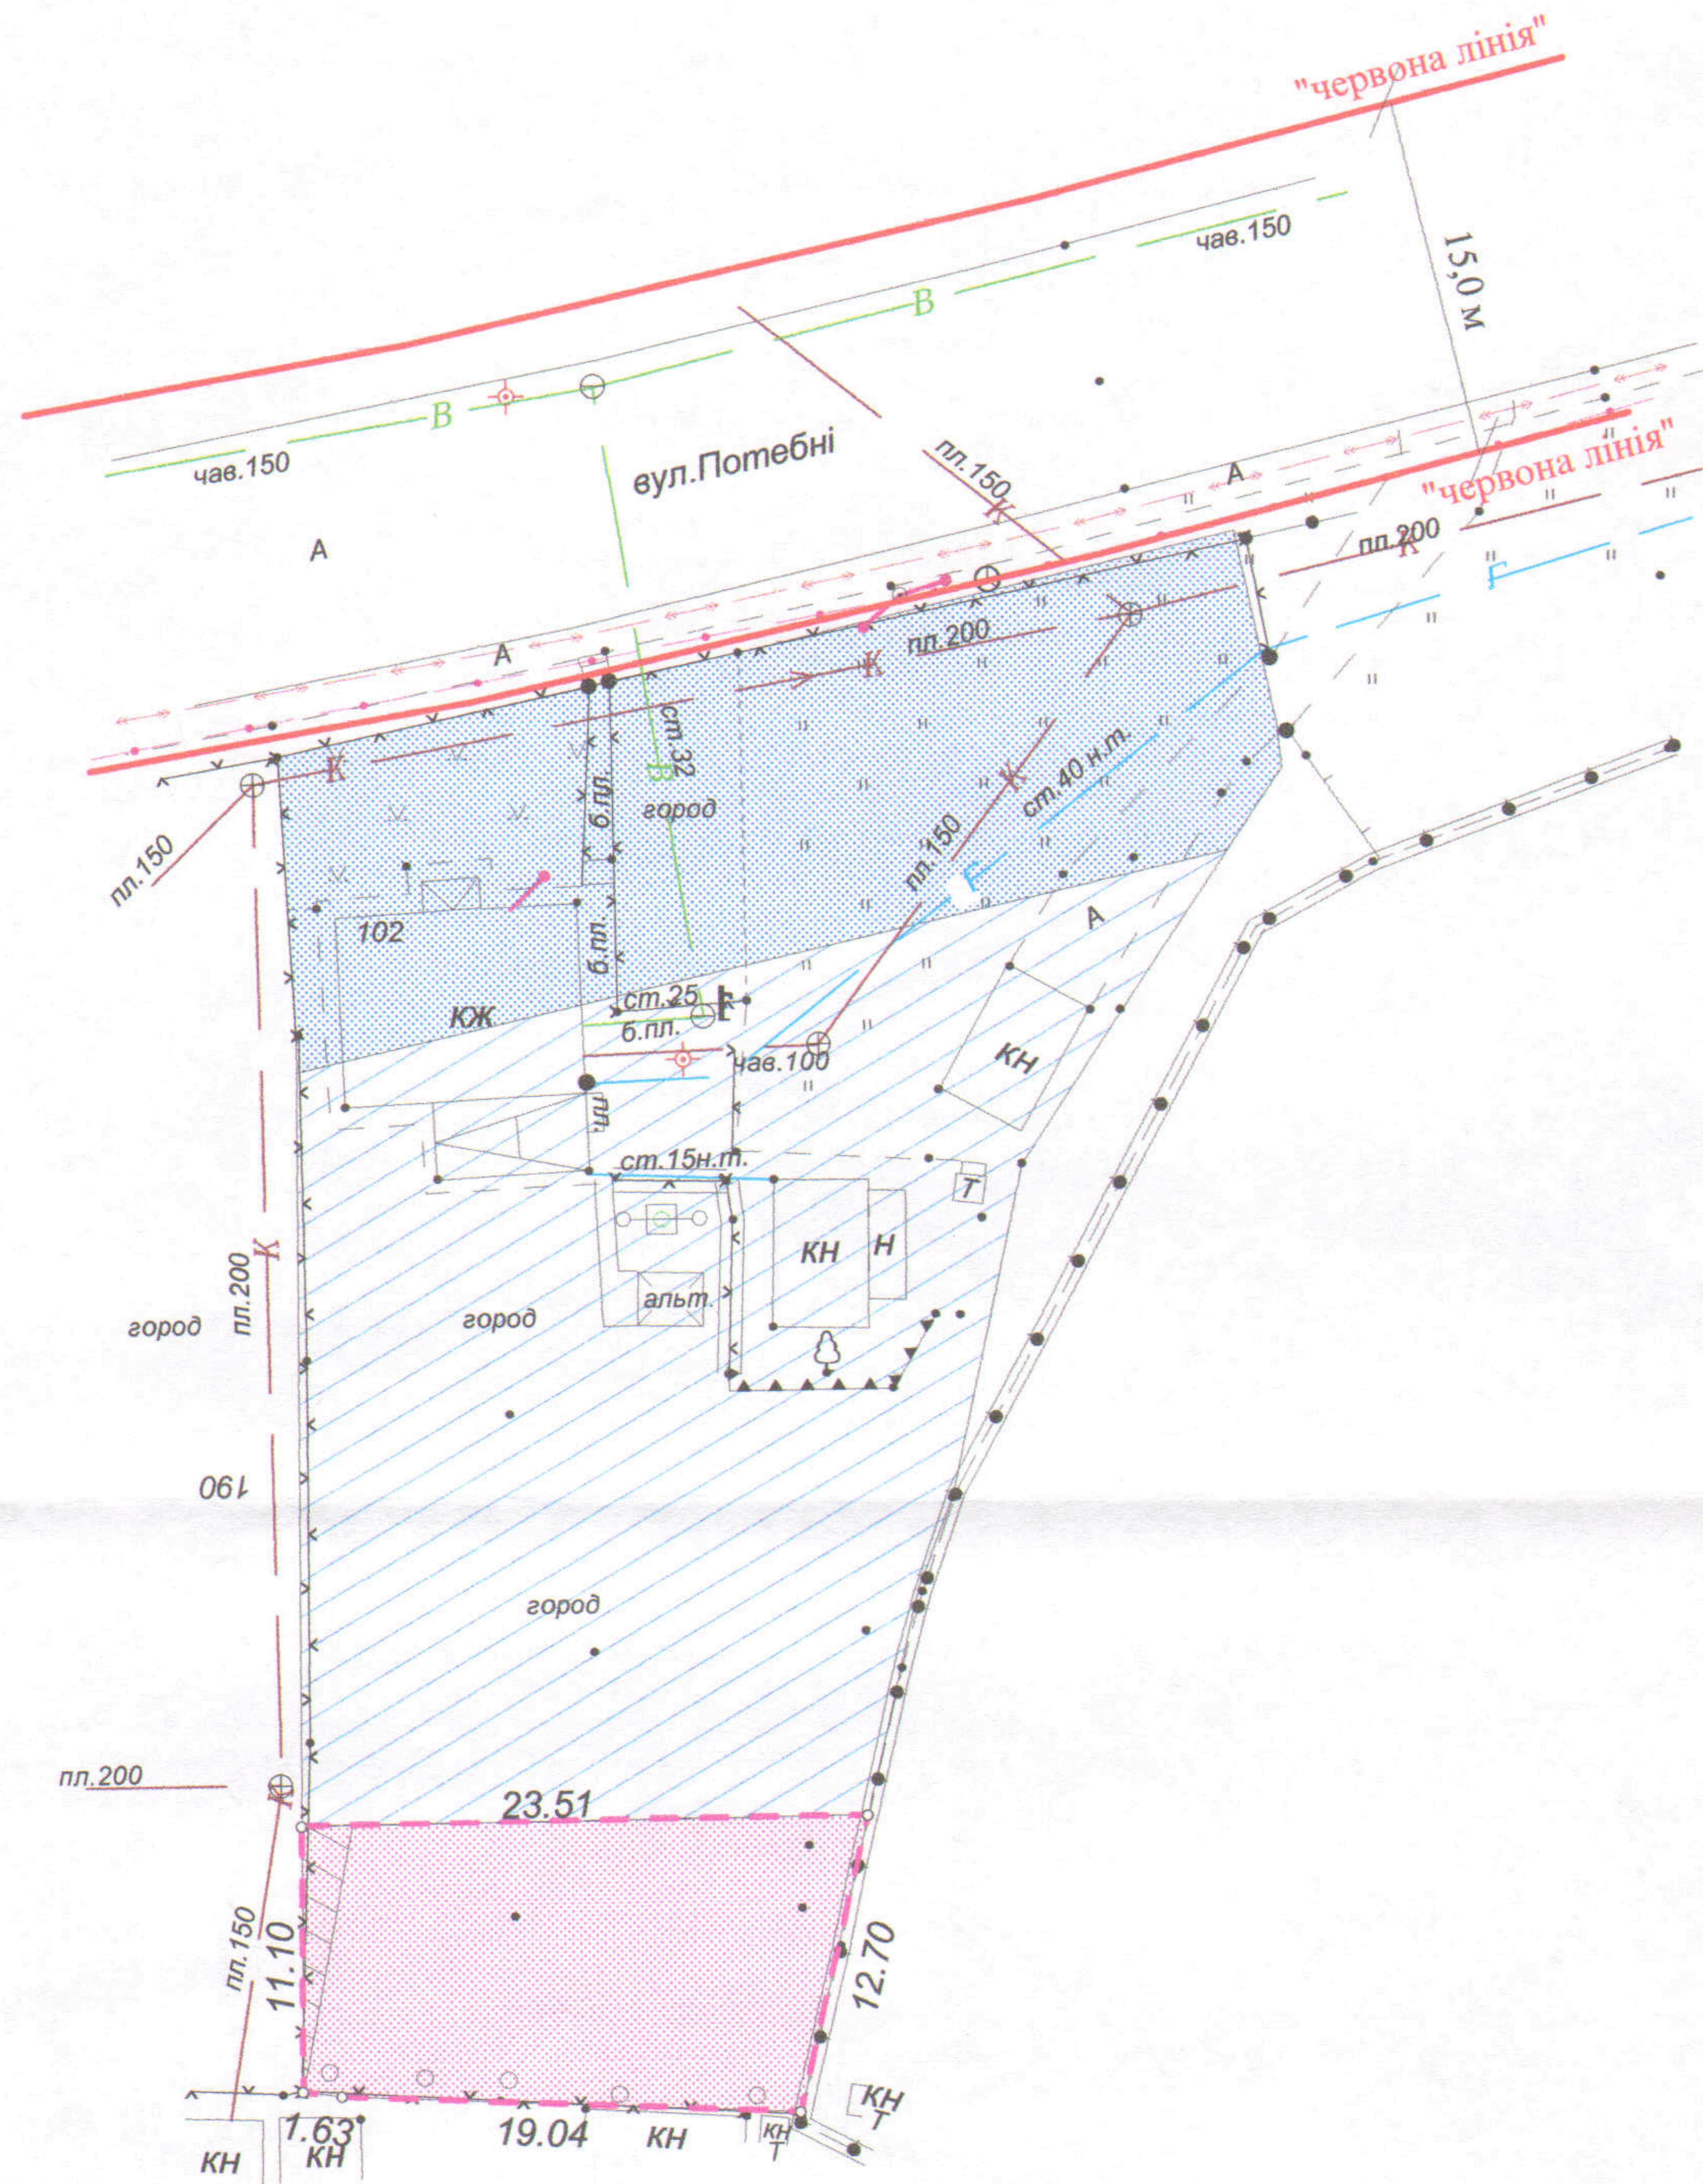


**ПЛАН**  
земельної ділянки

Кадастровий №: 0710100000:21:053:0022  
Адреса: м. Луцьк, вул. Потебні, 102  
Землекористувач: громадянка Табак Минодора Олексіївна

Ситуаційна схема

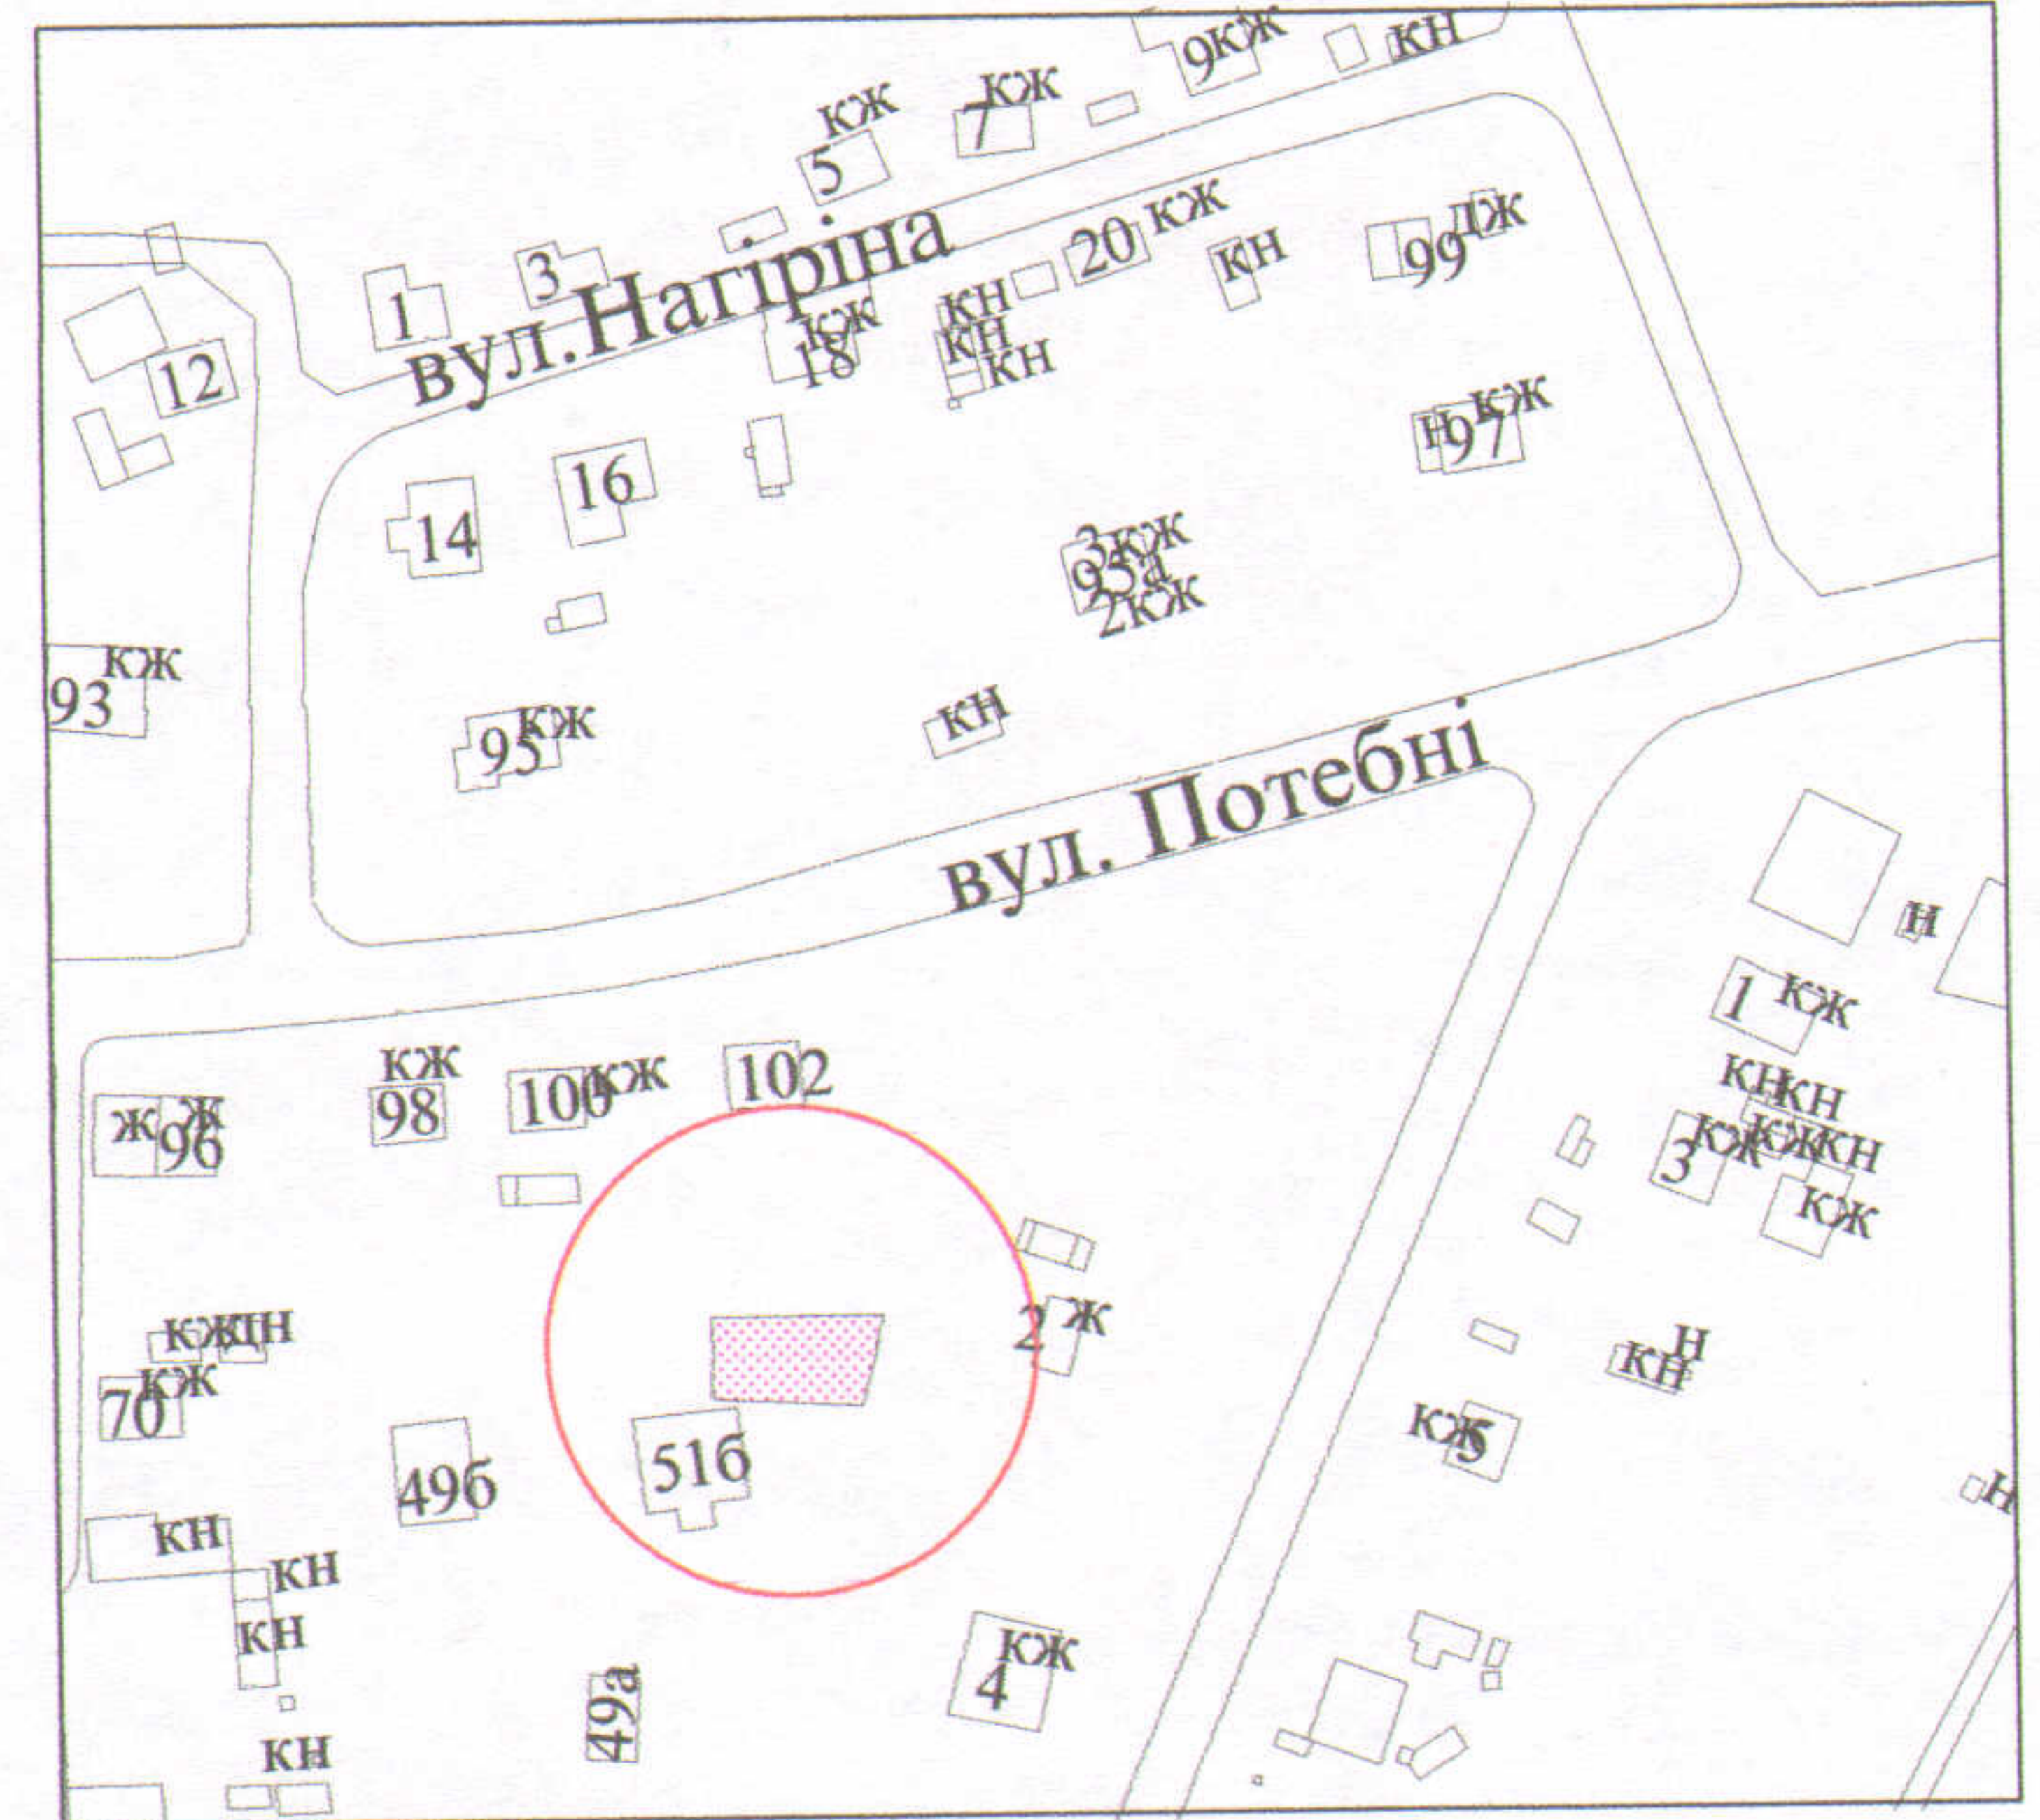

**УМОВНІ ПОЗНАЧЕННЯ**

- 0,0261 га - земельна ділянка, що надається в оренду для будівництва та обслуговування жилого будинку, господарських будівель і споруд
- 0,0261 га - земельна ділянка, що була надана в оренду гр. Табак М.О. (право власності Територіальної громади міста Луцька в особі Луцької міської ради зареєстроване в Державному реєстрі речових прав на нерухоме майно від 13.03.2019, номер запису про право власності: 30713048)
- 0,1000 га - земельна ділянка у власності гр. Табак М.О. згідно з державним актом на право власності на земельну ділянку від 20.03.2007 за № 010707700151 (Серія ЯД № 277068) для будівництва і обслуговування жилого будинку, господарських будівель і споруд
- 0,0531 га - землекористування гр. Табак М.О.
- 0,0012 га - обмеження, встановлені щодо використання земельної ділянки (охоронні зони навколо інженерних комунікацій (01.08) - каналізація)

СЕКРЕТАР МІСЬКОЇ РАДИ

Григорій ПУСТОВІТ

Підприємство	Площа ділянки (га)	Масштаб 1 : 500	
		3 них	
ФІЗИЧНА ОСОБА-ПІДПРИЄМЕЦЬ ХОЛОДКОВ ОЛЕКСАНДР ВОЛОДИМИРОВИЧ	0,0261	у власність	в оренду
		-	0,0261

