

Кадастровий номер: 0710100000:34:107:0030

Адреса: м. Луцьк, вул. Гоголева, 10-Б

Землевласник:

Територіальна громада міста Луцька в особі

Луцької міської ради

Землекористувач:


громадянка Ткачук Ірина Анатоліївна

ПЛАН

ЗЕМЕЛЬНОЇ ДІЛІАНКИ

Додаток до рішення міської ради
№ _____ Від " ____ " _____
2019 р.

Ситуаційна схема

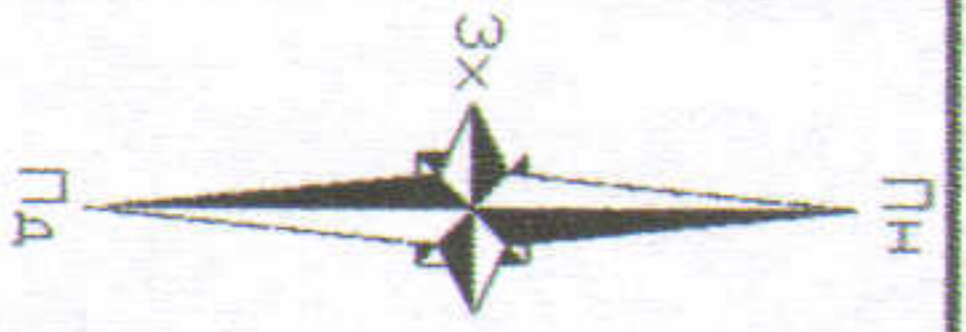

УМОВНІ ПОЗНАЧЕННЯ

0,0583 га — земельна ділянка, що планується до відведення в оренду зі зміною цільового призначення з "для ведення городництва" (А.01.07 - для городництва) на "для обслуговування жилого будинку, господарських будівель і споруд" (В.02.01 - для будівництва і обслуговування жилого будинку, господарських будівель і споруд (присадибна ділянка))

0,0583 га — земельна ділянка, право власності на яку Територіальній громаді міста Луцька в особі Луцької міської ради зареєстроване в Державному реєстрі речових прав на нерухоме майно 05.06.2015, номер запису про право власності: 9921517

0,0800 га — земельна ділянка у власності гр. Ткачук І.А. згідно з Державним актом на право власності на земельну ділянку від 27.08.2008 за №010807700867 для будівництва і обслуговування жилого будинку, господарських будівель і споруд

0,0258 га — земельна ділянка у власності гр. Ткачук І.А. право власності на яку зареєстроване в Державному реєстрі речових прав на нерухоме майно 05.12.2018, номер запису про право власності: 29342021 для будівництва і обслуговування жилого будинку, господарських будівель і споруд (присадибна ділянка)

0,0583 га — обмеження, встановлені щодо використання земельної ділянки (охоронні зони навколо інженерних комунікацій (01.08) - високовольтна повітряна лінія електропередачі, водопроводу, каналізації)

СЕКРЕТАР МІСЬКОЇ РАДИ _____

Григорій ПУСТОВІТ

Літературний додаток до акту про виконання робіт за № 001/19/17-01/2019		Масштаб 1:500	
Відповідальний за якість роботи	О.А. Курчак	Площа ділянки (га)	0,0583
Виконав	О.А. Курчак	У власності	-
Проверено	О.А. Курчак	в оренду	-
Місто Луцьк	Міський голова О.А. Курчак		
Міський голова	О.А. Курчак		
Міський голова	О.А. Курчак		
Міський голова	О.А. Курчак		