



ПЛАН
земельної ділянки

Кадастровий № : 0710100000:21:120:0117

Адреса: м. Луцьк, вул. Даньшина, 96

Землекористувач: громадянин Богацький Володимир Іванович

Ситуаційна схема

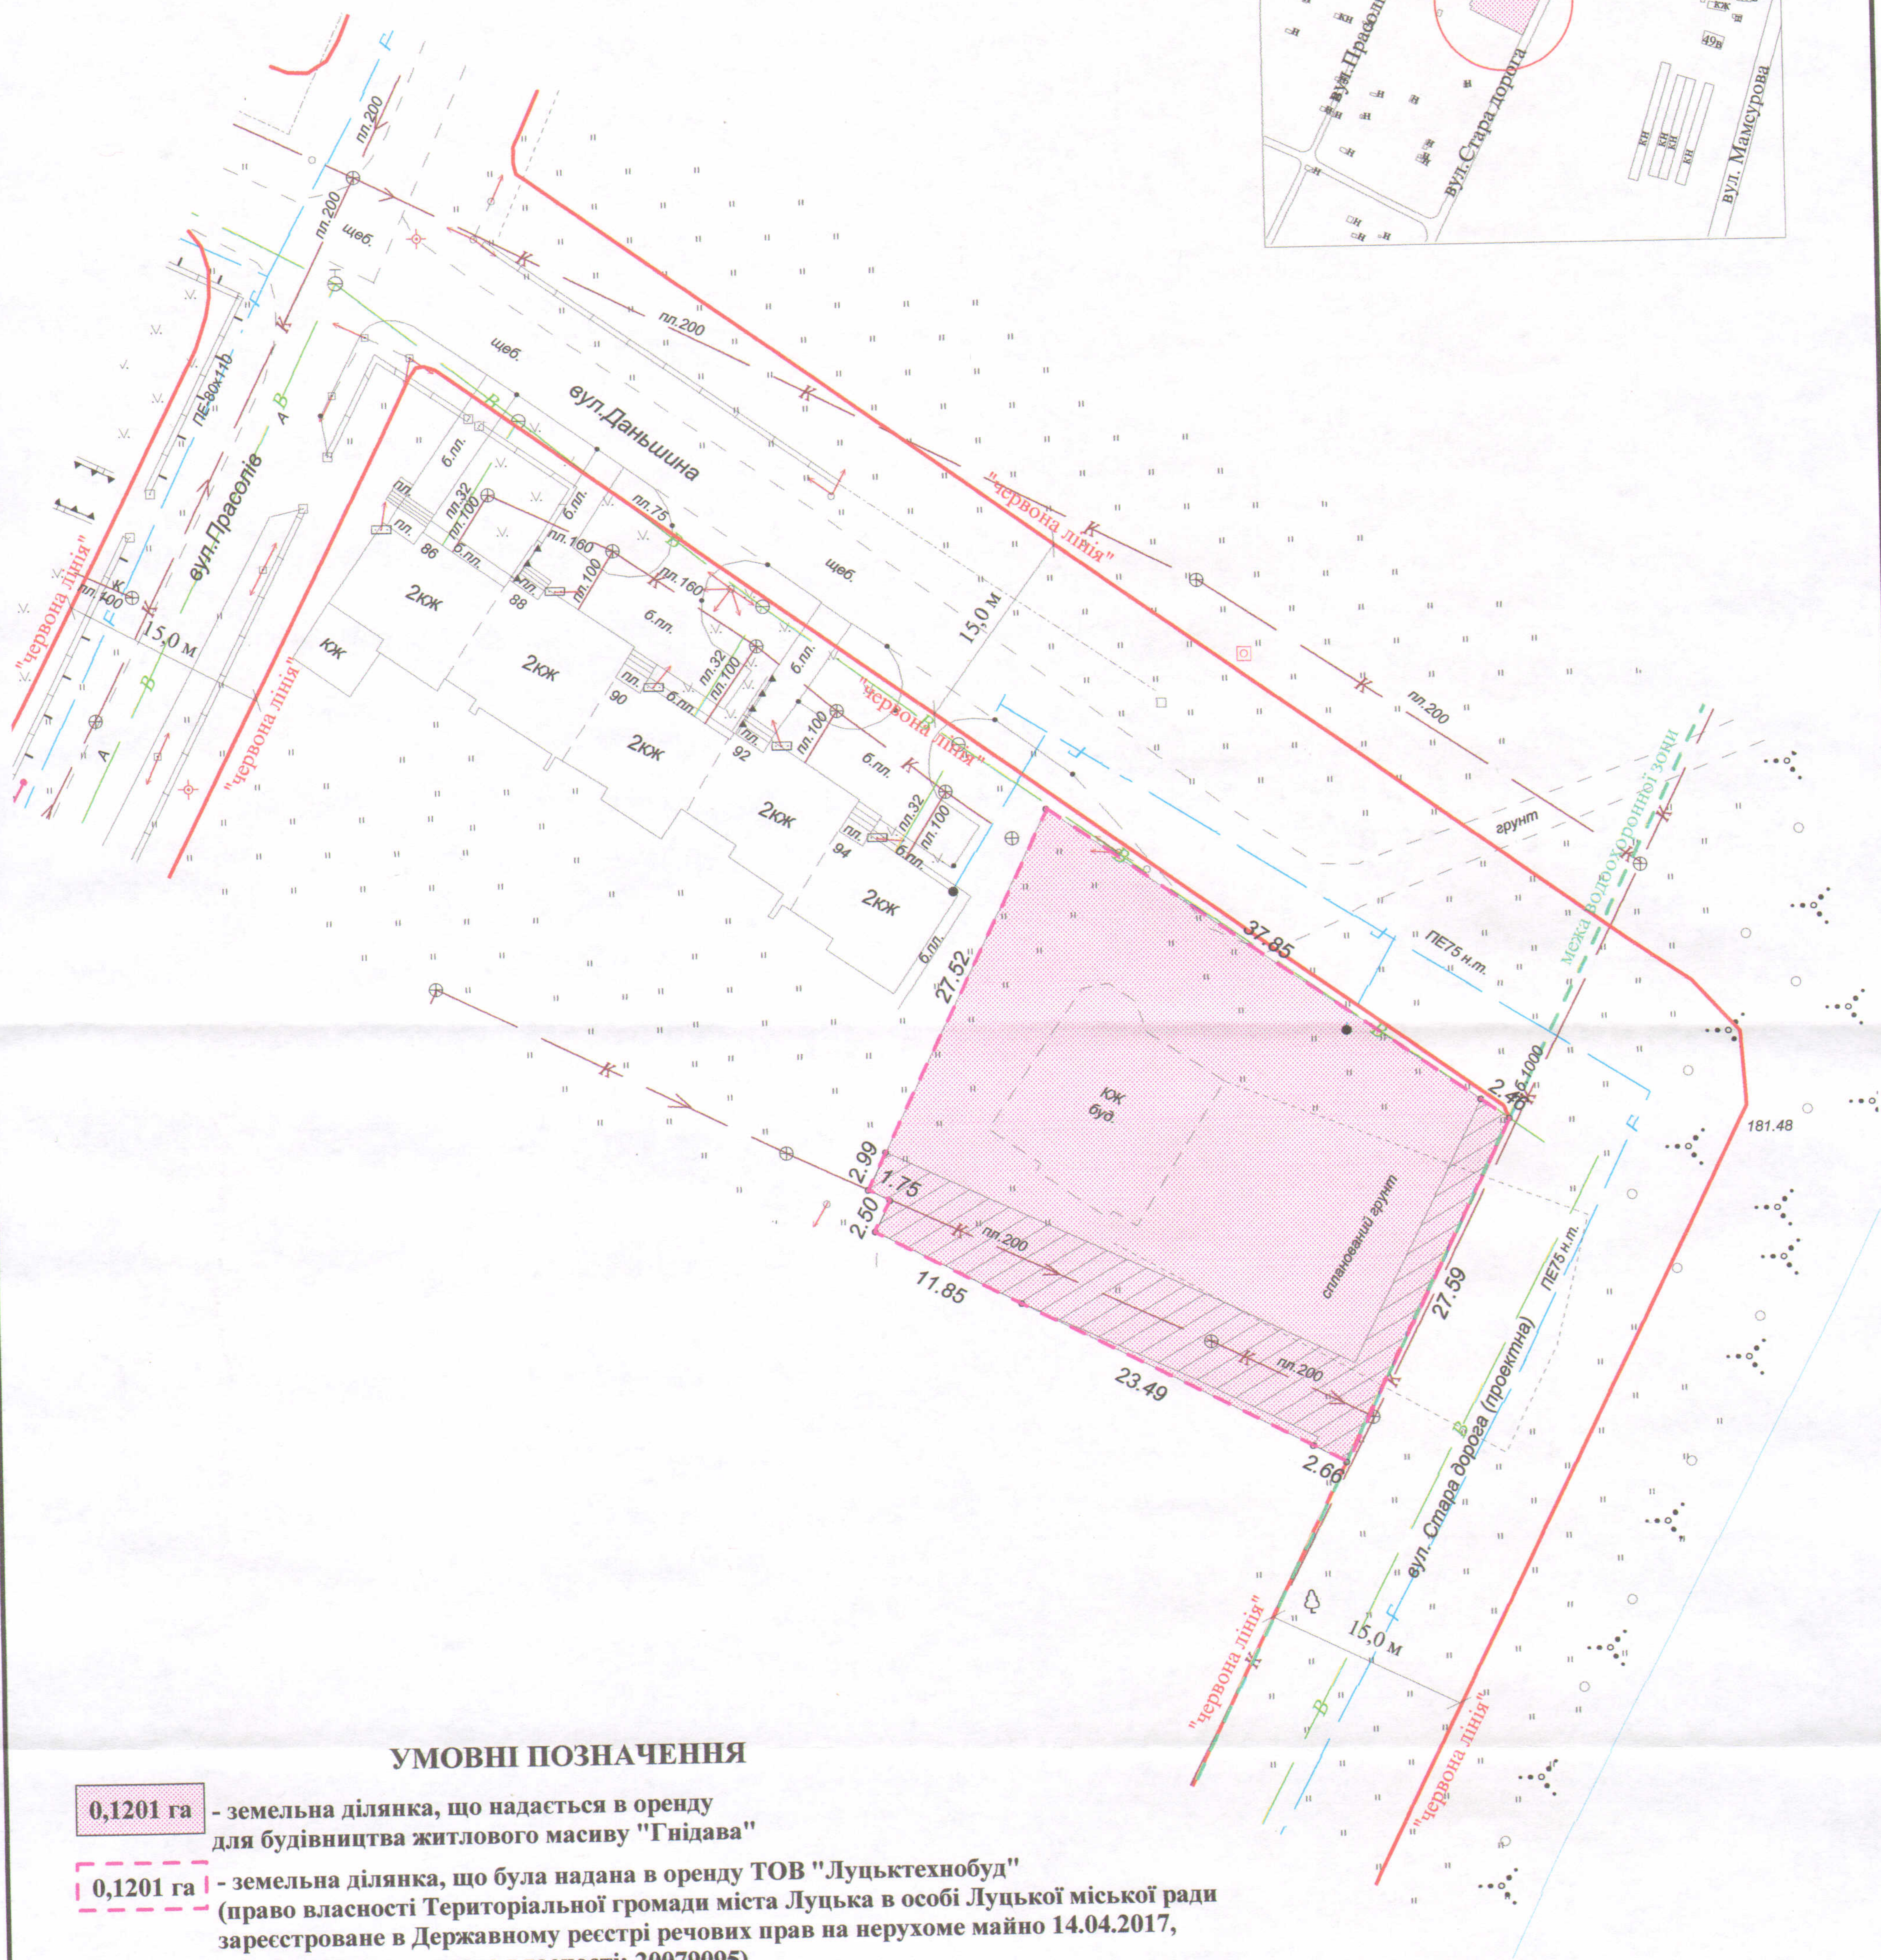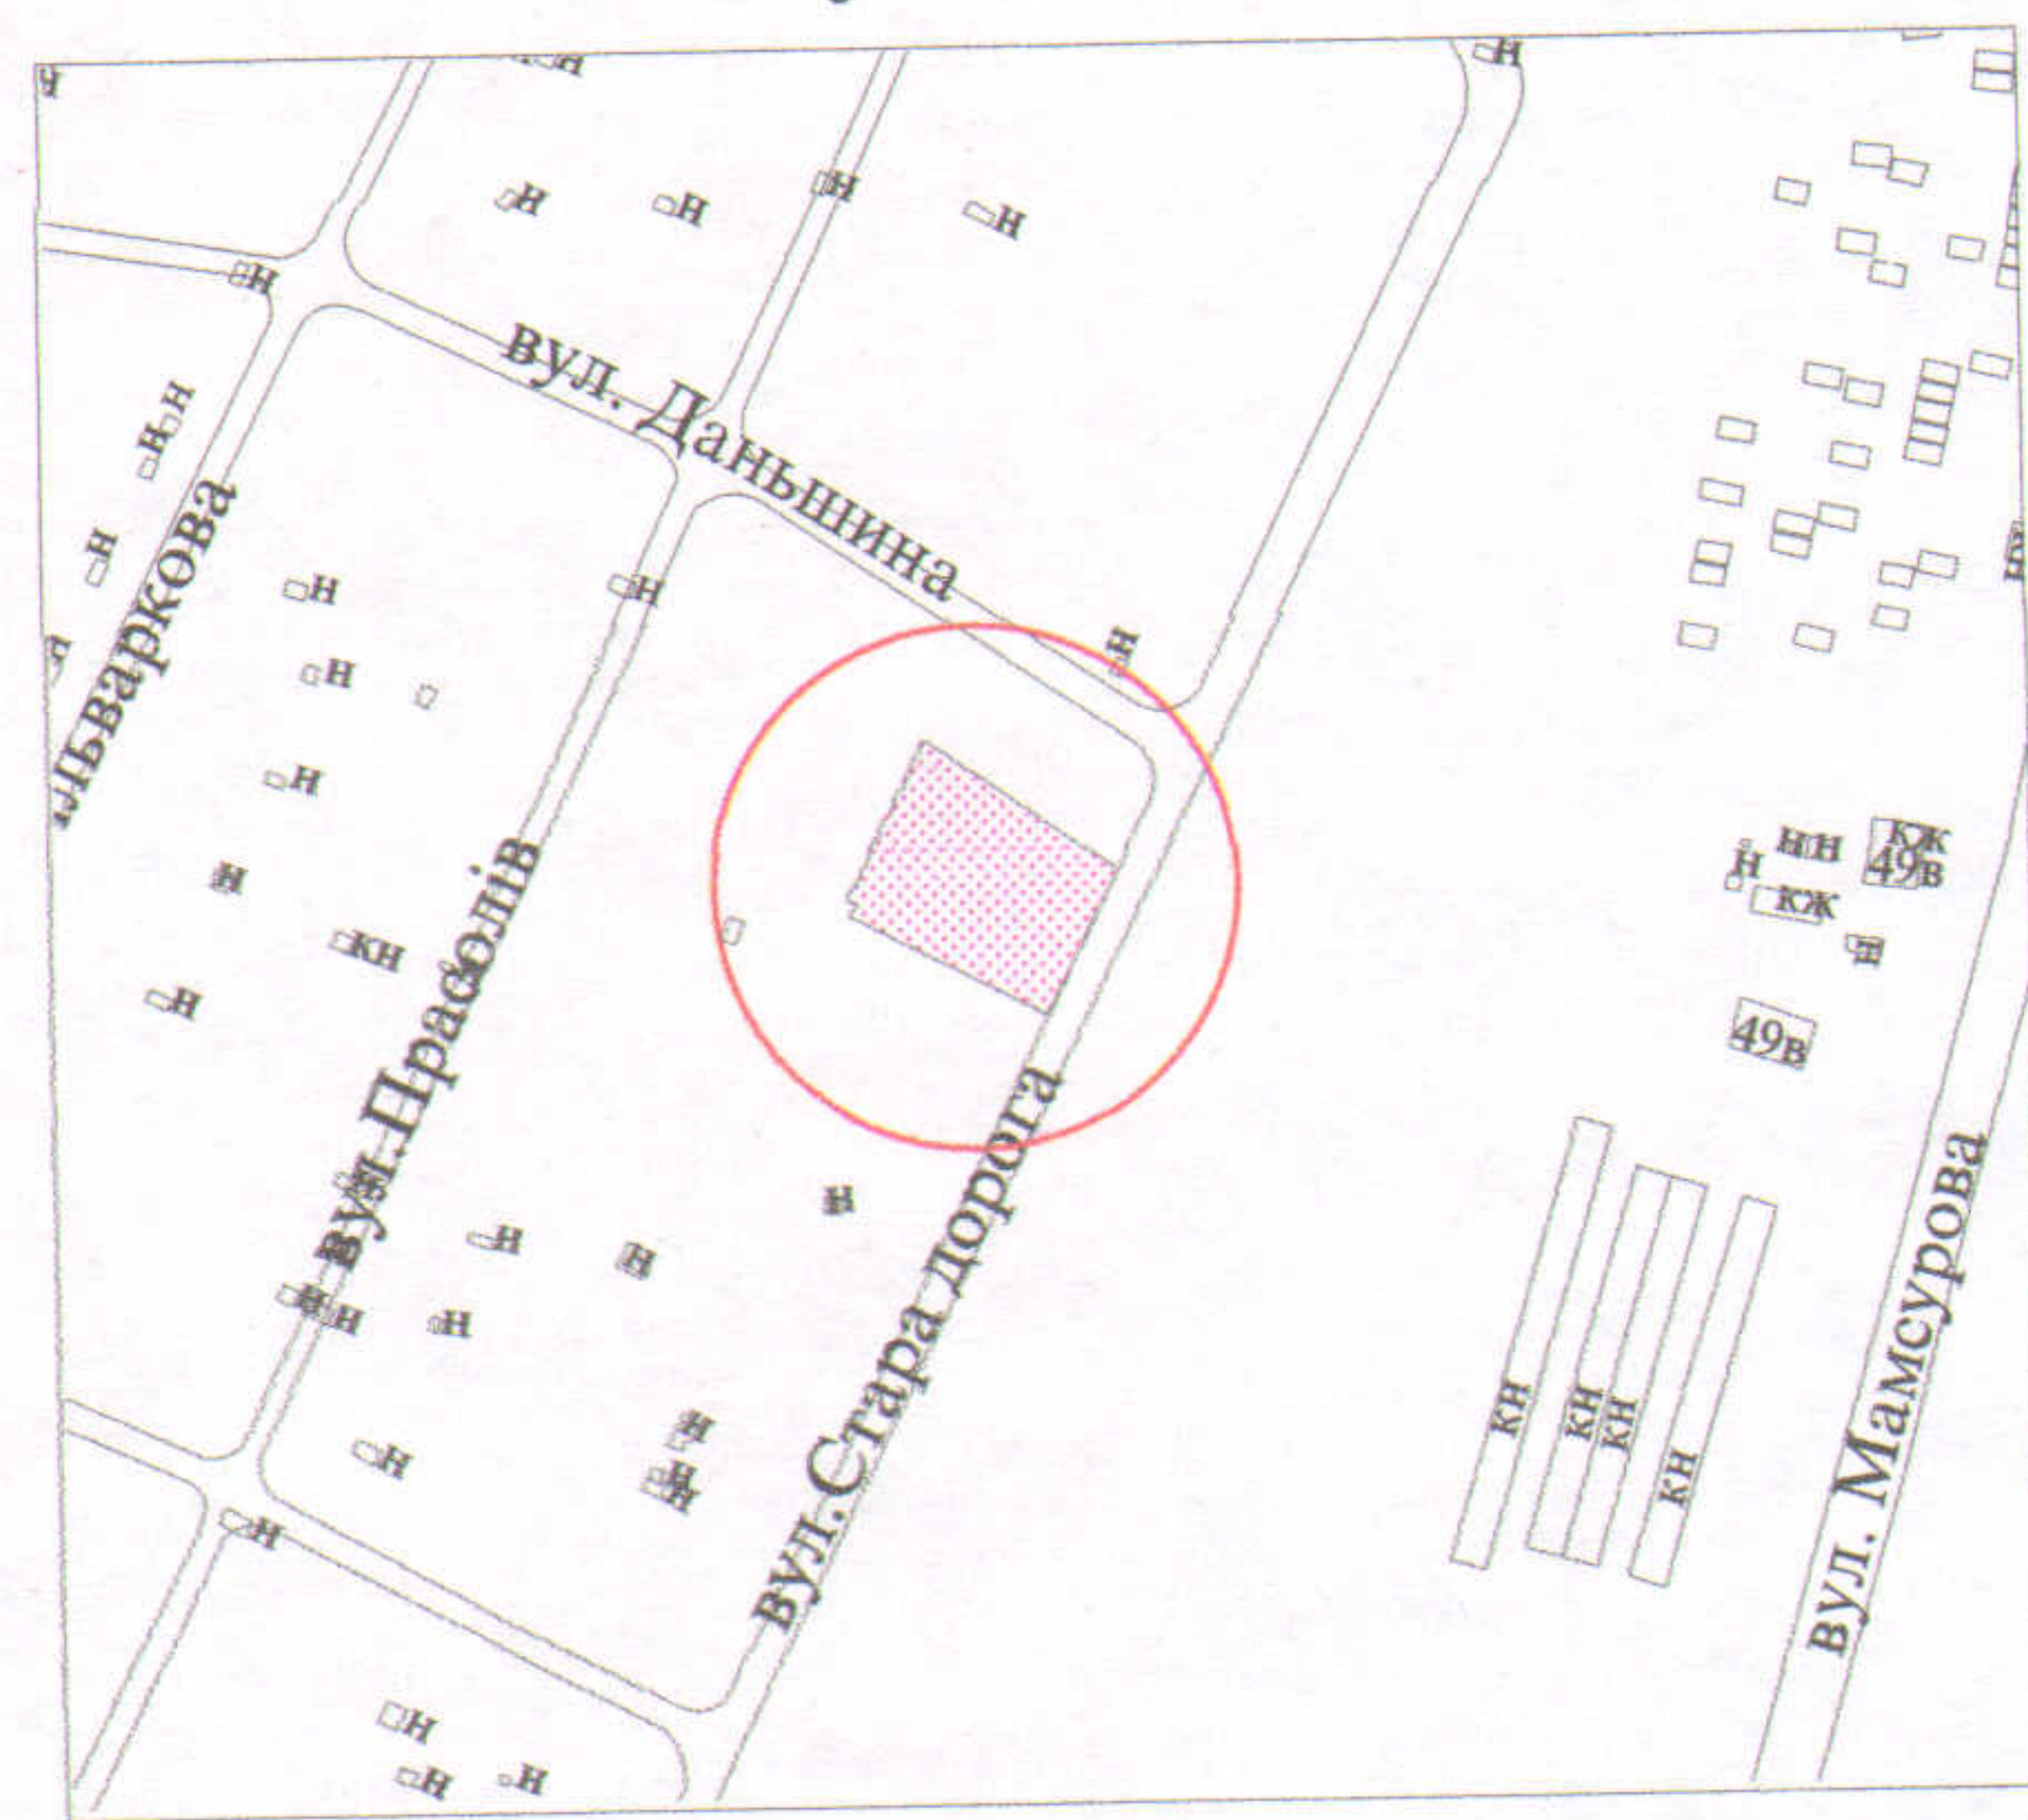

УМОВНІ ПОЗНАЧЕННЯ

- 0,1201 га - земельна ділянка, що надається в оренду для будівництва житлового масиву "Гнідава"
- 0,1201 га - земельна ділянка, що була надана в оренду ТОВ "Луцьктехнобуд" (право власності Територіальної громади міста Луцька в особі Луцької міської ради зареєстроване в Державному реєстрі речових прав на нерухоме майно 14.04.2017, номер запису про право власності: 20079095)
- 0,0285 га - обмеження, встановлені щодо використання земельної ділянки (охоронні зони навколо інженерних комунікацій (01.08) - каналізація)

СЕКРЕТАР МІСЬКОЇ РАДИ

Підприємство
ХОЛОДКОВ
 Олександр
 Володимирович
 0212014616
ФІЗИЧНА ОСОБА-ПІДПРИЄМЕЦЬ
ХОЛОДКОВ ОЛЕКСАНДР ВОЛОДИМИРОВИЧ

Григорій ПУСТОВІТ

Масштаб 1 : 500

Площа ділянки (га)	3 нин	
	у власність	в оренду
0,1201	-	0,1201