ПЛАН
земельної ділянки

Додаток до рішення міської ради
№ _____ від "__"_____ 201__ р.

Адреса: *м. Луцьк, вул. Трутовського, 70*

Землекористувач:
громадянин Дейна Валерій Васильович

Ситуаційна схема

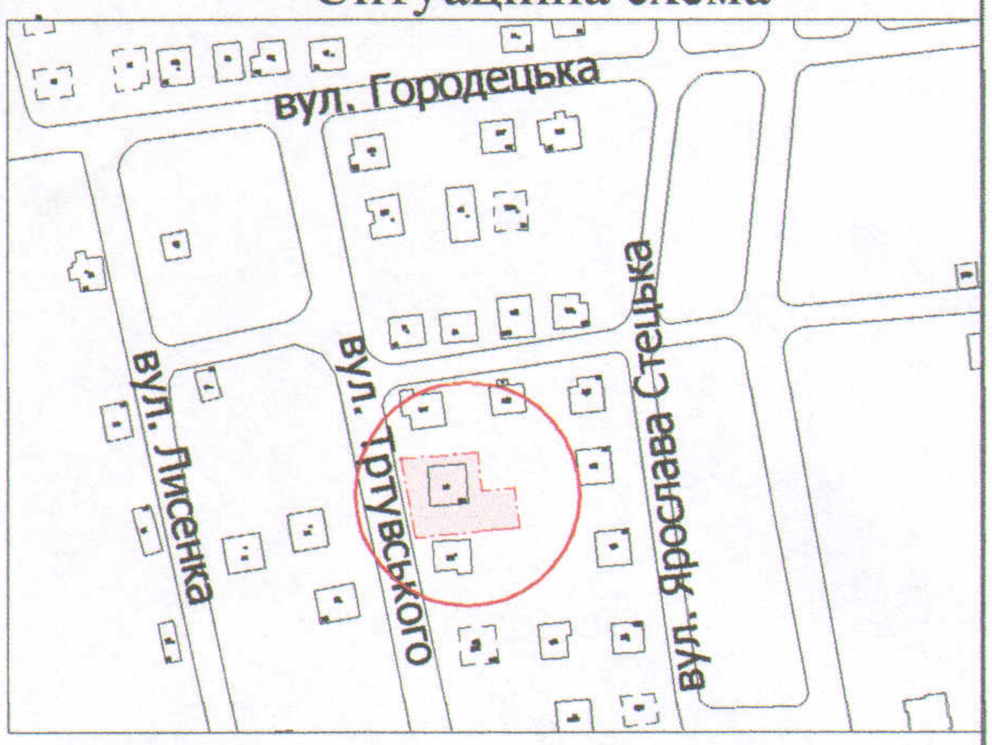

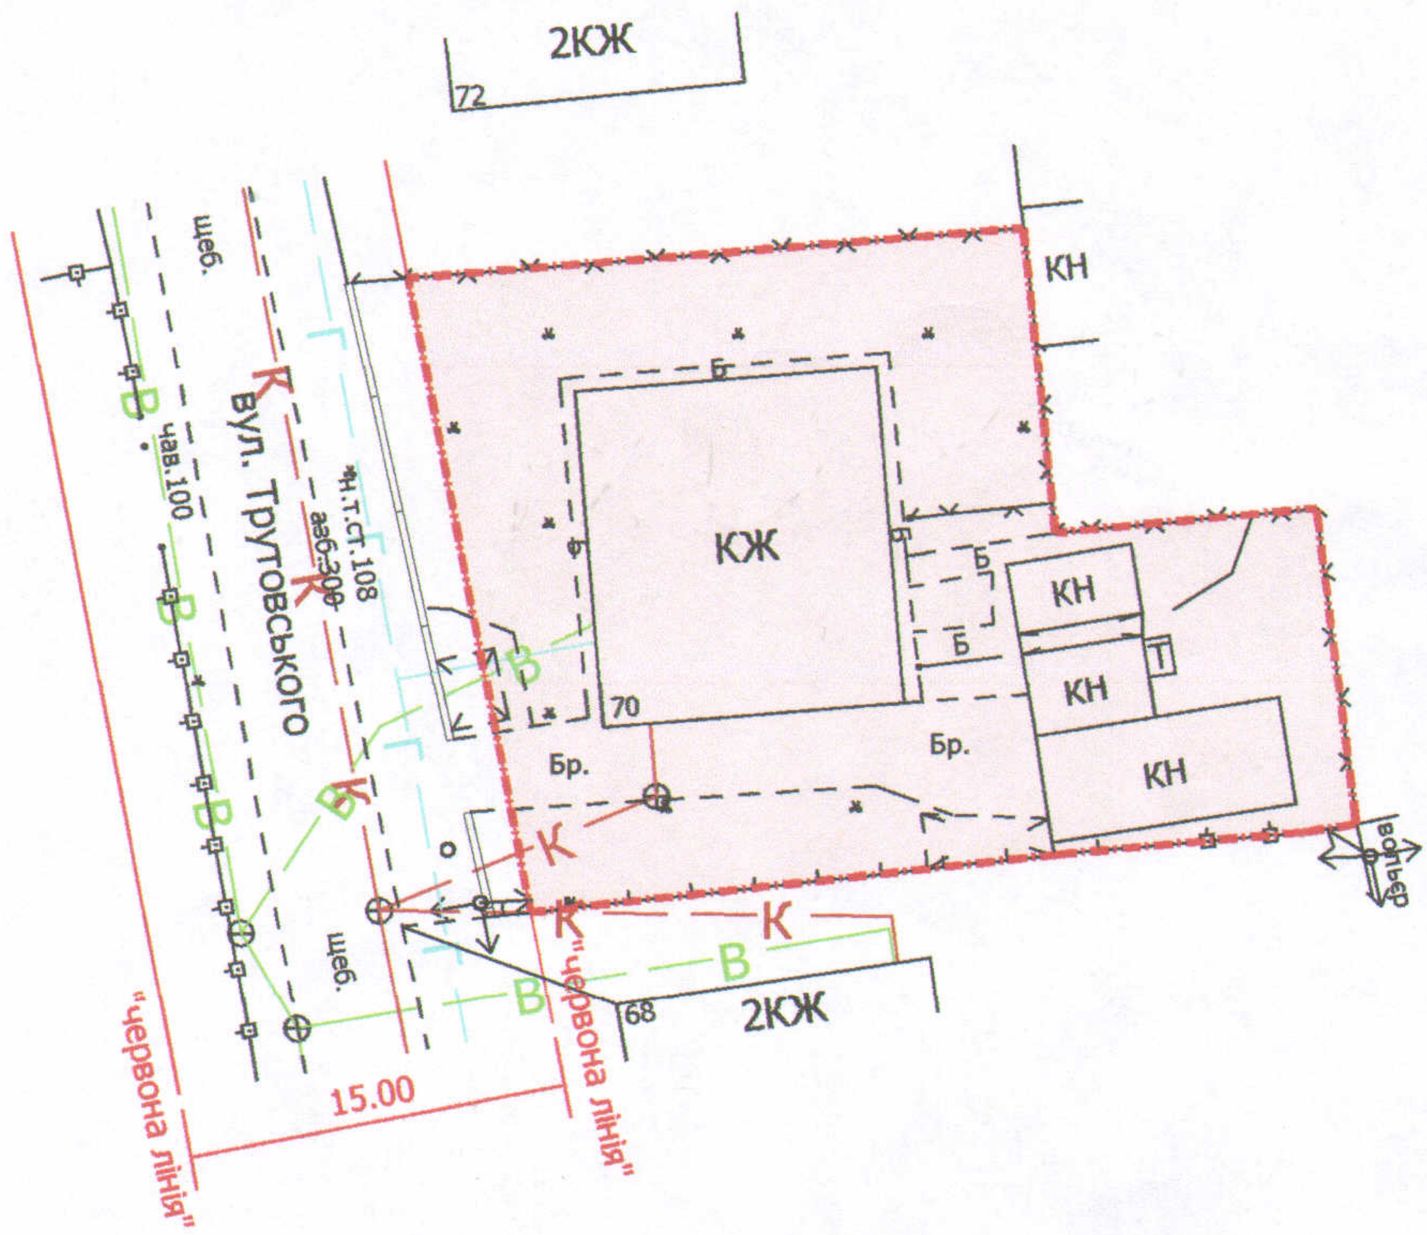

УМОВНІ ПОЗНАЧЕННЯ

0,08 га — земельна ділянка для будівництва та обслуговування жилого будинку, господарських будівель і споруд

СЕКРЕТАР МІСЬКОЇ РАДИ _____ Григорій ПУСТОВІТ

Директор		Завадський В.М.	Масштаб 1: 500
Перевірив		Завадський В.М.	
Виконав		Кунц О.Ю.	
ПП "Луцькземресурс"			

Орієнтовна площа ділянки (га)	З них	
	у власність	в оренду
0,08	-	-