
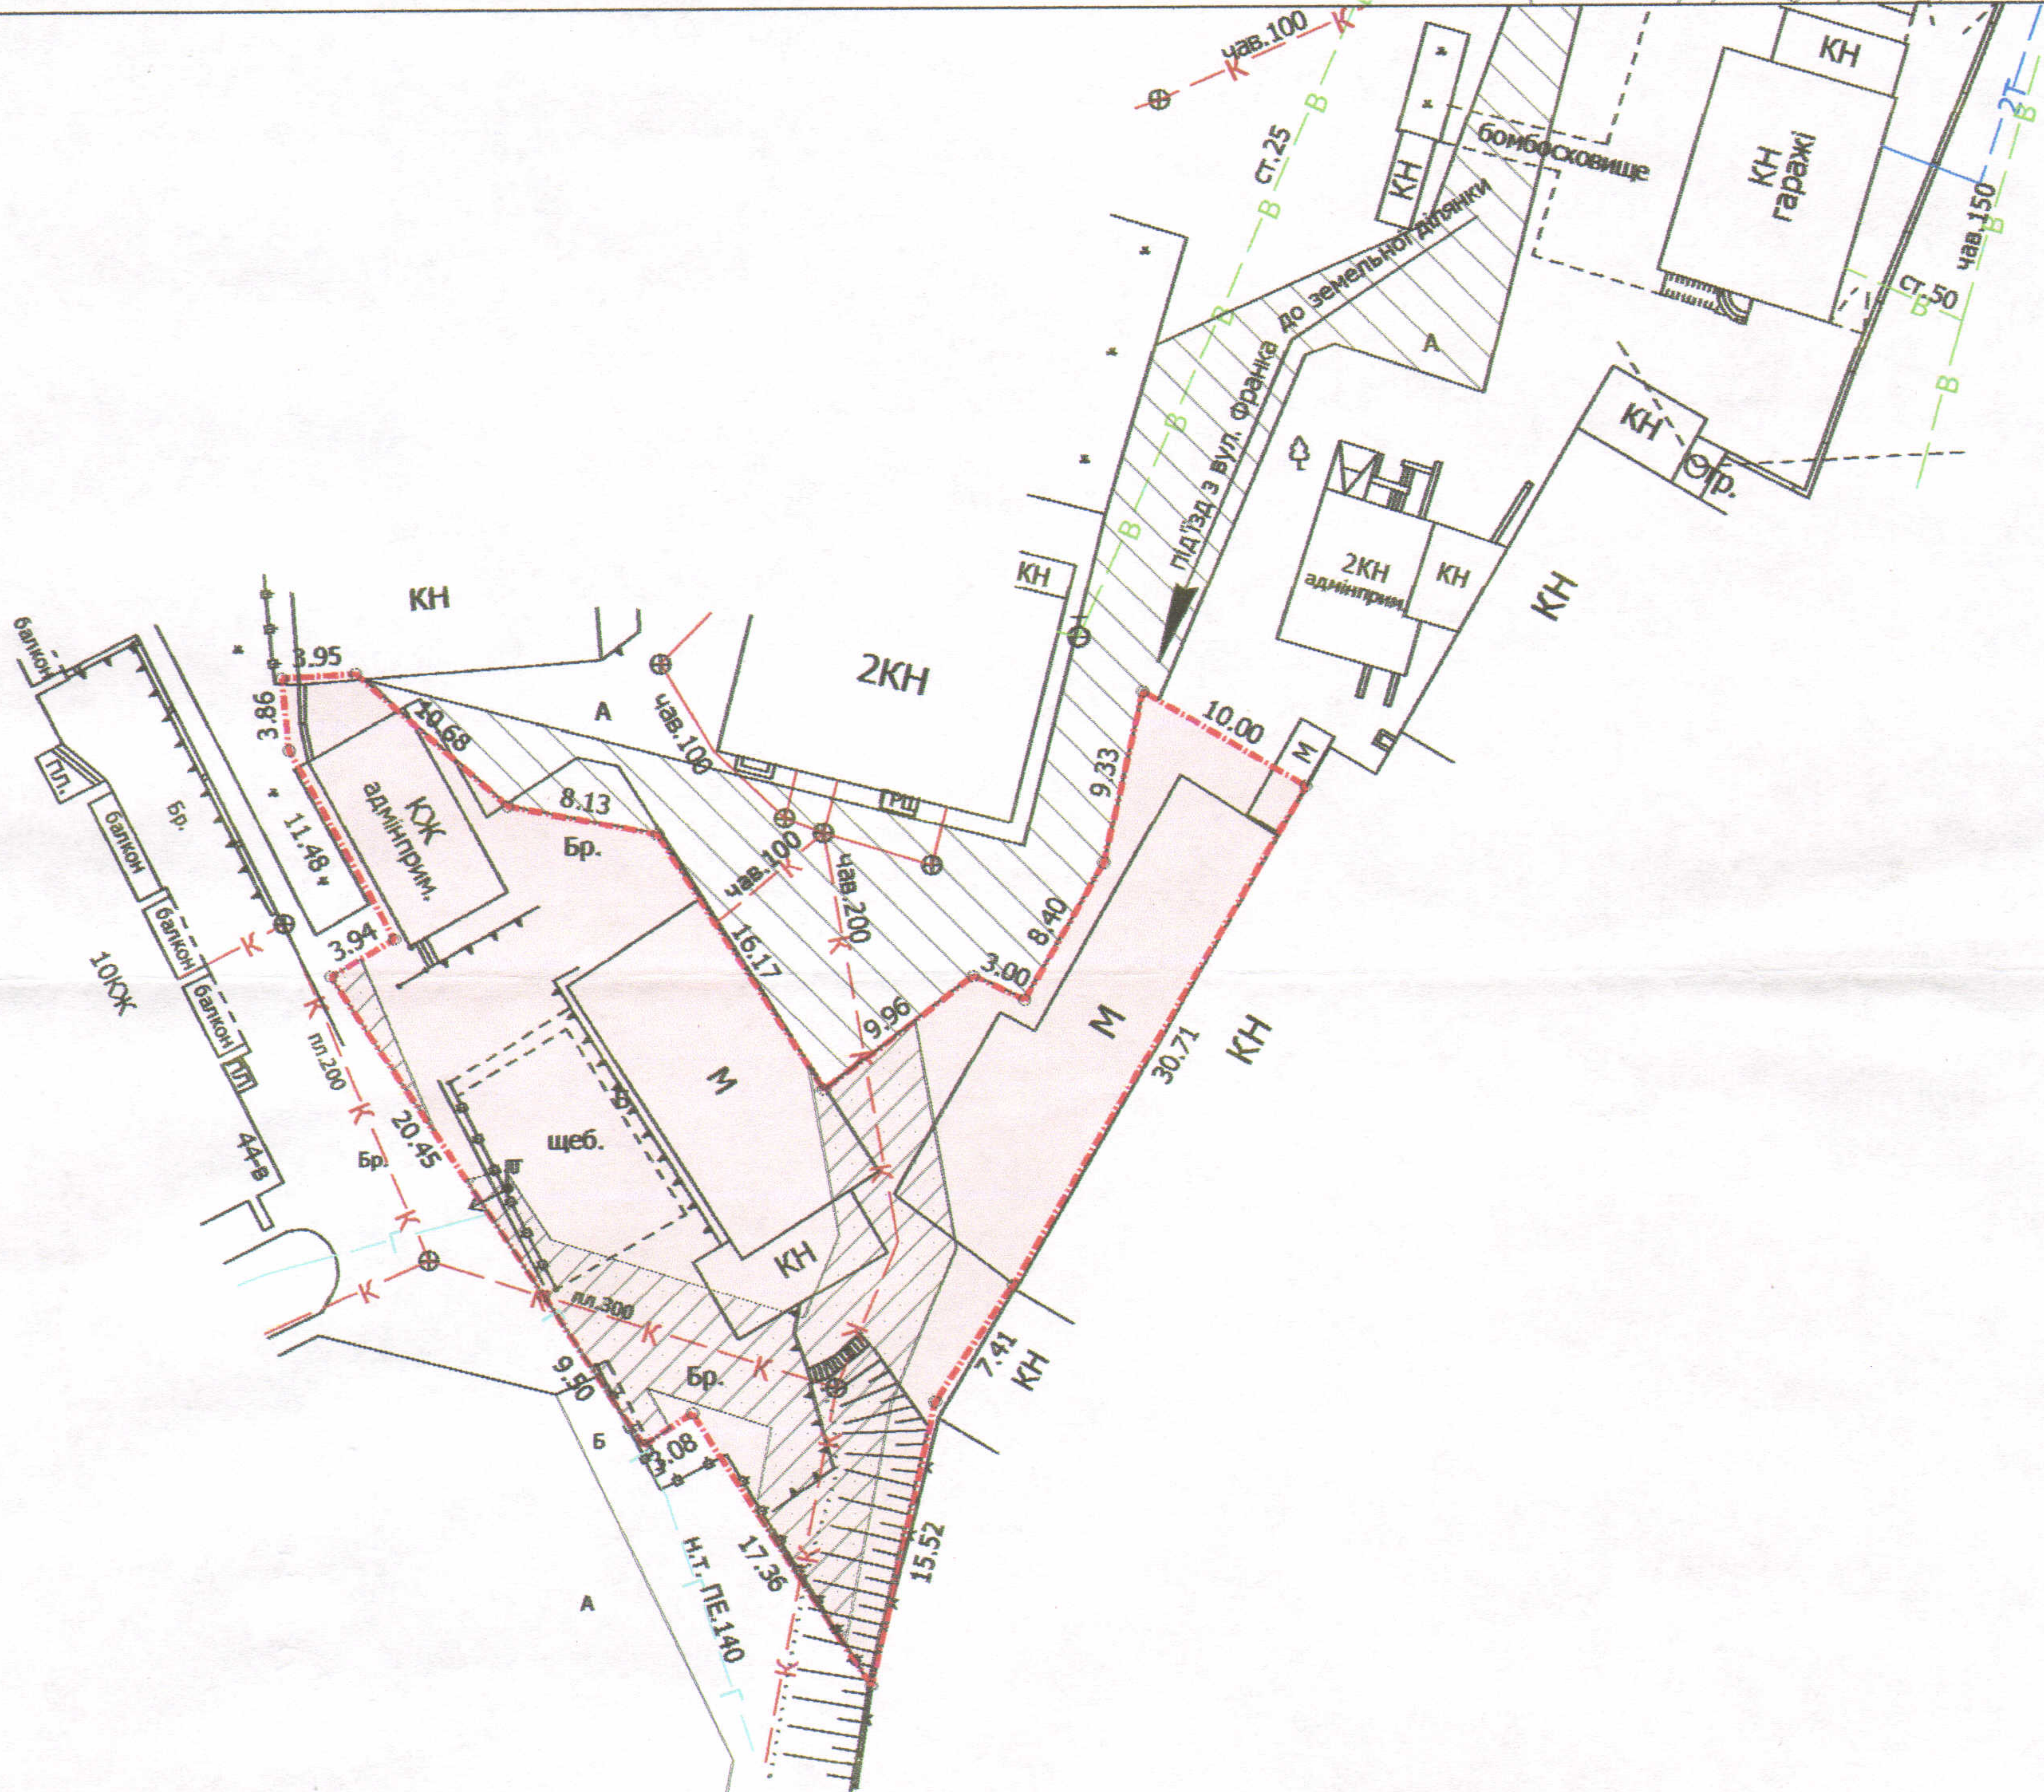


ПЛАН  
земельної ділянки

Додаток до рішення міської ради  
№ \_\_\_\_\_ від "\_\_\_" \_\_\_\_\_ 201\_\_ р.

Кадастровий номер: 0710100000:11:014:0116  
Адреса: м. Луцьк, вул. Франка, 46  
Землекористувач:  
громадянин Фірук Олег Валерійович

Ситуаційна схема

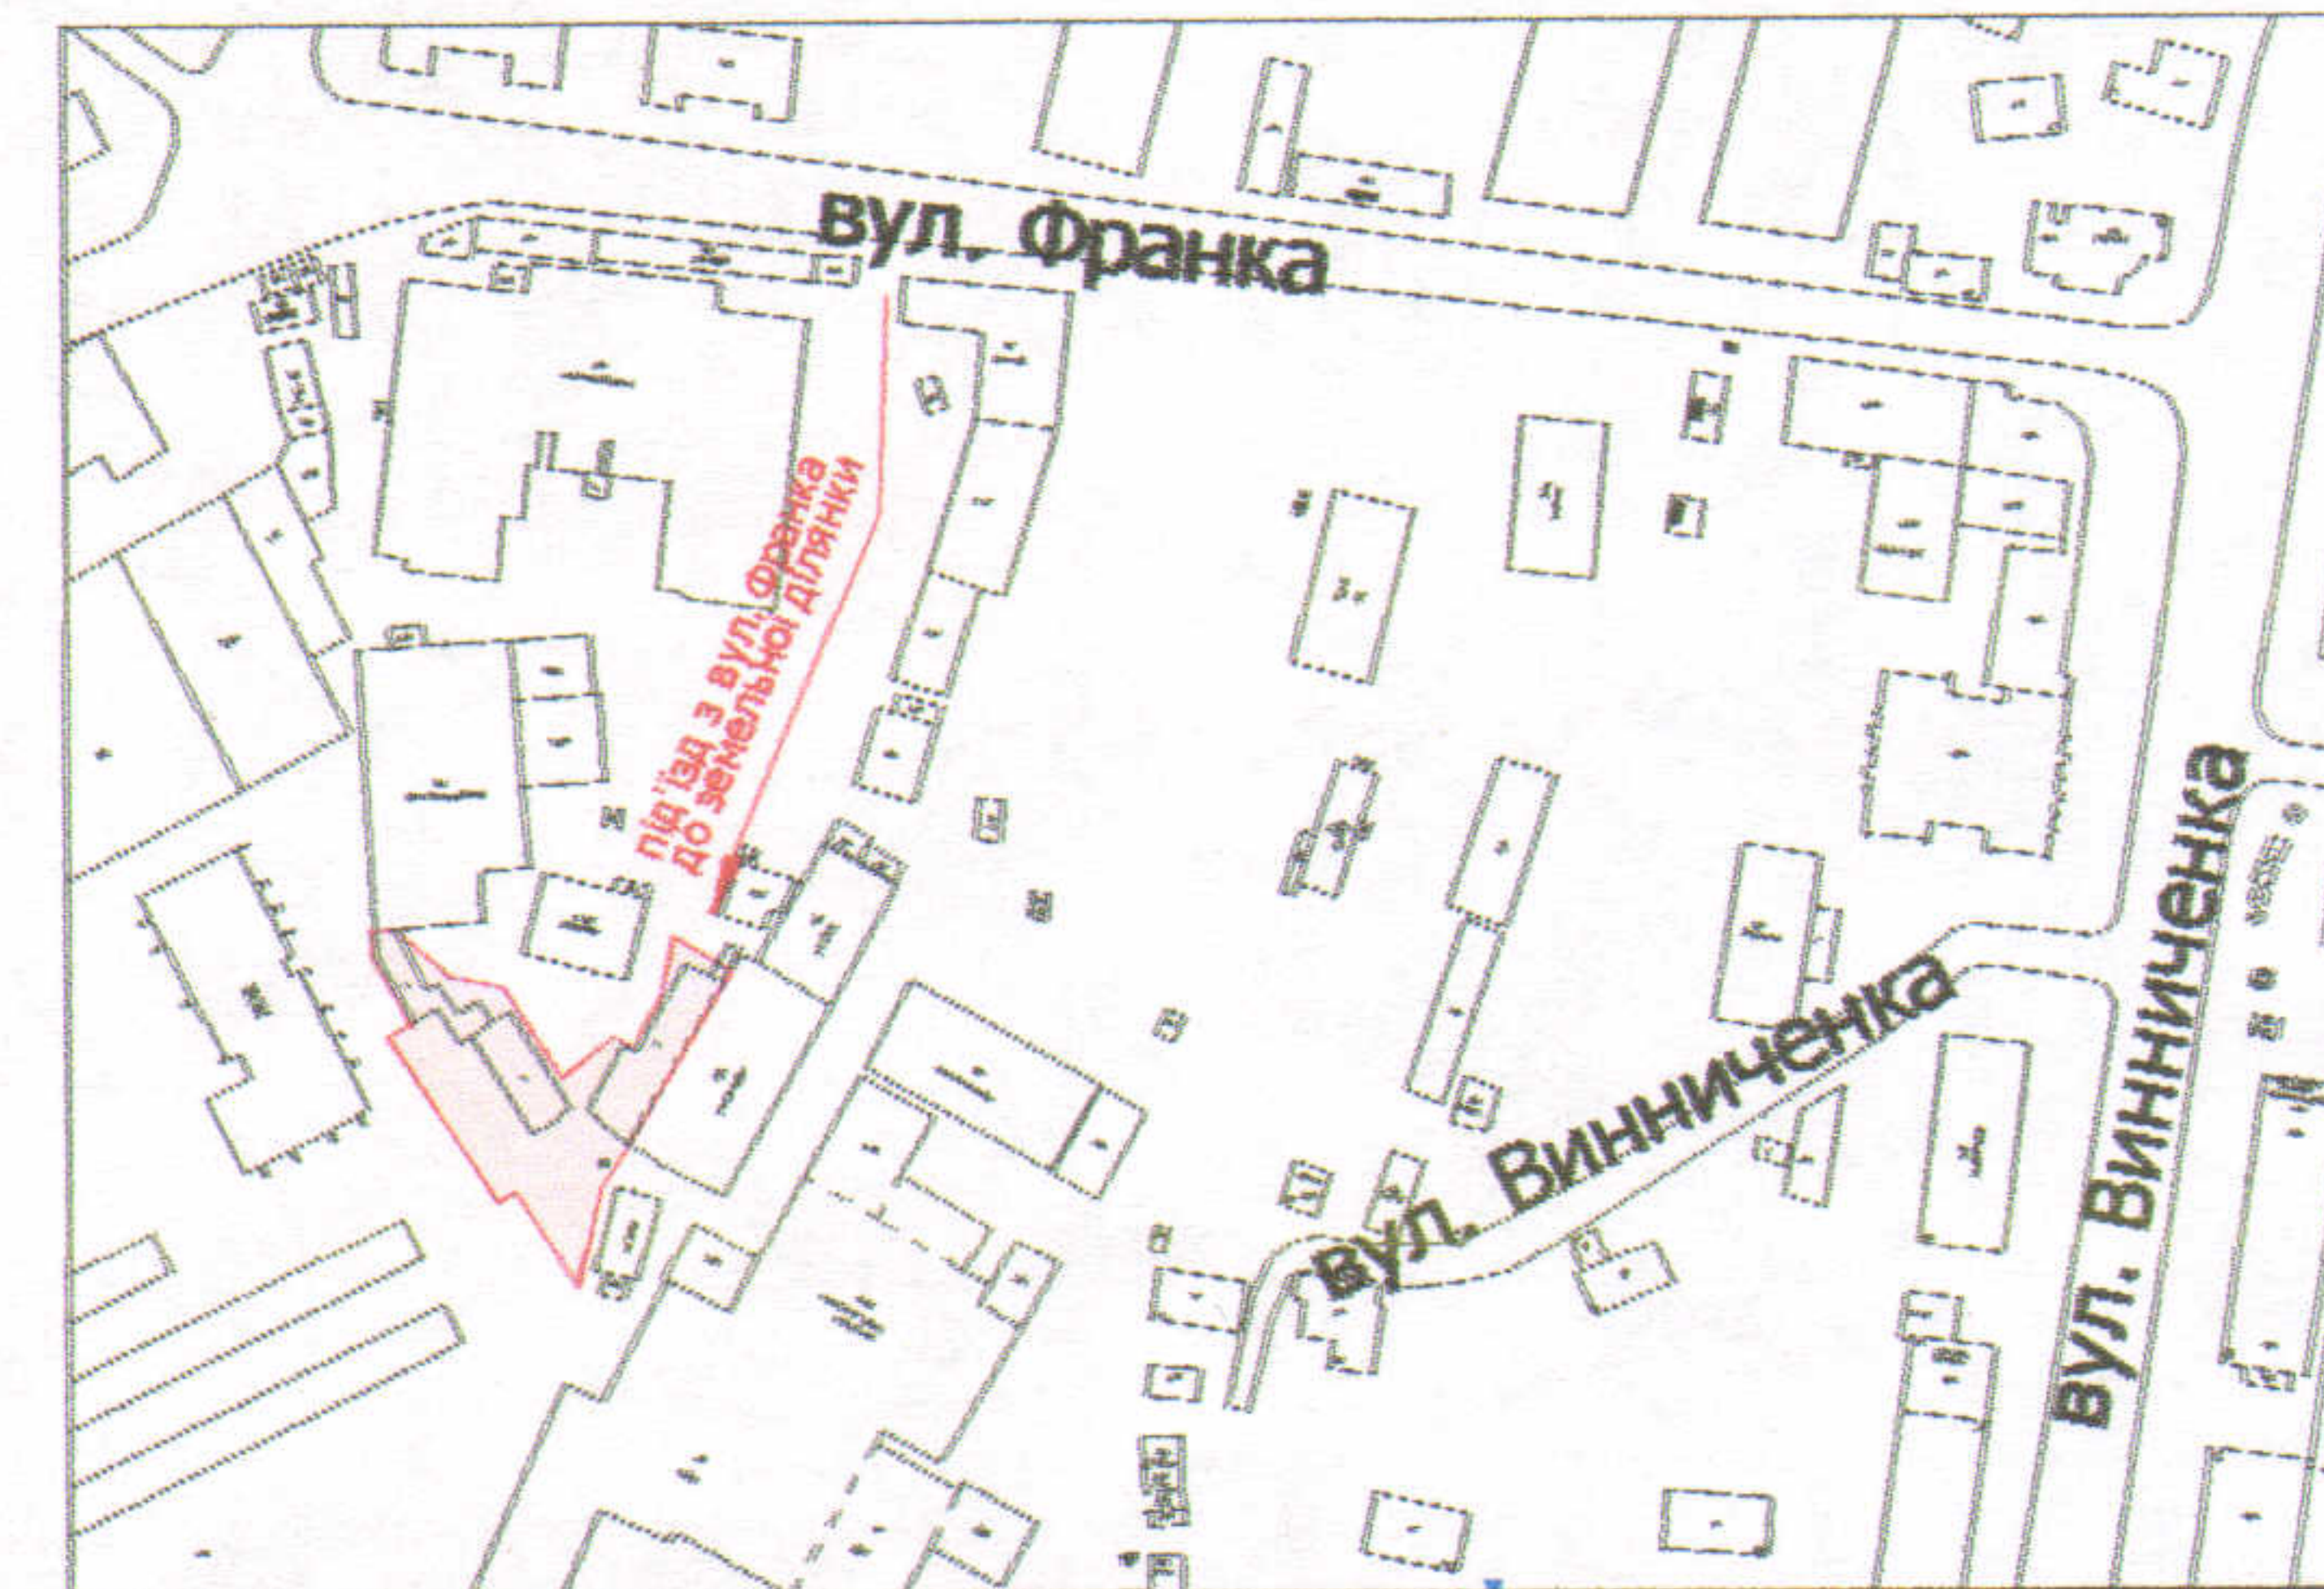

УМОВНІ ПОЗНАЧЕННЯ

**0,1101 га**

— земельна ділянка, що надається в оренду для будівництва та обслуговування офісно-складських приміщень (В 03.10 Для будівництва та обслуговування будівель ринкової інфраструктури (адміністративних будинків, офісних приміщень та інших будівель громадської забудови, які використовуються для здійснення підприємницької та іншої діяльності, пов'язаної з отриманням прибутку)



— під'їзд загального користування

**0,0275 га**

— обмеження, встановлені щодо використання земельної ділянки (охоронні зони навколо інженерних комунікацій (01.08) - каналізація, газопровід)

СЕКРЕТАР МІСЬКОЇ РАДИ \_\_\_\_\_ Григорій Пустовіт

Директор	<i>[Підпис]</i>	Завадський В.М.
Перевірив	<i>[Підпис]</i>	Завадський В.М.
Виконав	<i>[Підпис]</i>	Кунц О.Ю.

Державному реєстру фізичних осіб «Мобільний платіжний сервіс»  
Земельний кадастр  
РАСНІБ  
№ 002215

ПІП "Луцькземресурс"

Масштаб 1: 500

Площа ділянки (га)	З них	
	у власність	в оренду
0,1101	-	0,1101