Додаток до рішення міської ради
№ _____ від "___" _____ 201_ р.

ПЛАН
земельної ділянки

Кадастровий № : *0710100000:22:004:0032*

Адреса: *м. Луцьк, вул. Героїв УПА, 72-а*

Землекористувач: *громадянин Гавриленко Володимир Леонідович*

Ситуаційна схема

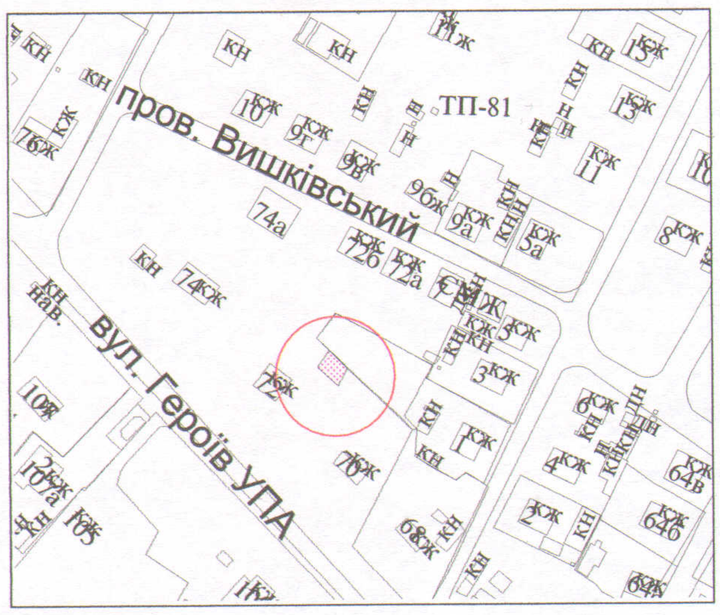

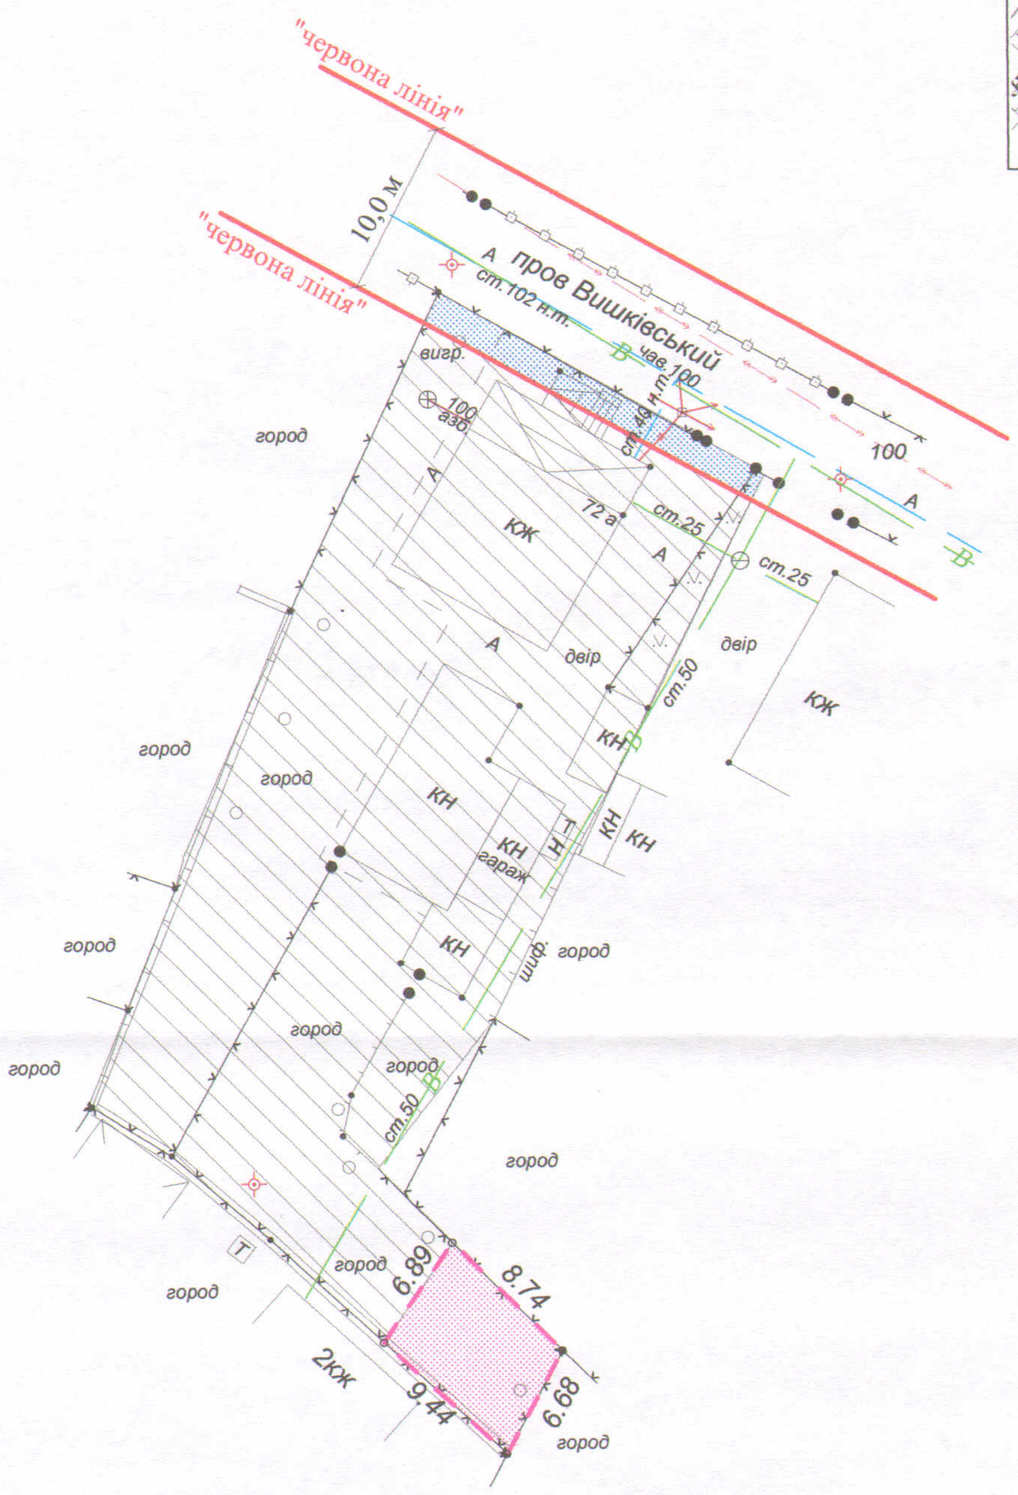

УМОВНІ ПОЗНАЧЕННЯ

0,0060 га - земельна ділянка, що надається в оренду для будівництва та обслуговування жилого будинку, господарських будівель і споруд

0,0060 га - земельна ділянка, що була надана в оренду гр. Гавриленко Л.О. (право власності Територіальної громади міста Луцька в особі Луцької міської ради зареєстроване в Державному реєстрі речових прав на нерухоме майно від 16.01.2014, номер запису про право власності: 4278092) згідно з договором оренди землі від 21.10.2013

0,1000 га - земельна ділянка гр. Гавриленка В.Л., право власності на яку зареєстроване в Державному реєстрі речових прав на нерухоме майно від 12.12.2017, номер запису про право власності: 23873625 для будівництва і обслуговування житлового будинку, господарських будівель і споруд (присадибна ділянка)

0,0038 га - землекористування гр. Гавриленка В.Л.

СЕКРЕТАР МІСЬКОЇ РАДИ _____ **Григорій ПУСТОВІТ**

		Масштаб 1 : 500		
Підприємець	О.В.Холодков	Площа ділянки (га)	З них	
			в оренду	у власність
ФІЗИЧНА ОСОБА-ПІДПРИЄМЕЦЬ ХОЛОДКОВ ОЛЕКСАНДР ВОЛОДИМИРОВИЧ		0,0060	0,0060	-