

ПЛАН  
земельної ділянки

Додаток до рішення міської ради  
№ \_\_\_\_\_ від "\_\_\_" \_\_\_\_\_ 201\_\_ р.



Ситуаційний план

Кадастровий номер: 0710100000:11:122:0028

Адреса: м. Луцьк, вул. Євгена Сверстюка, 11

Землекористувач:

громадянин Камець Віталій Оксентійович

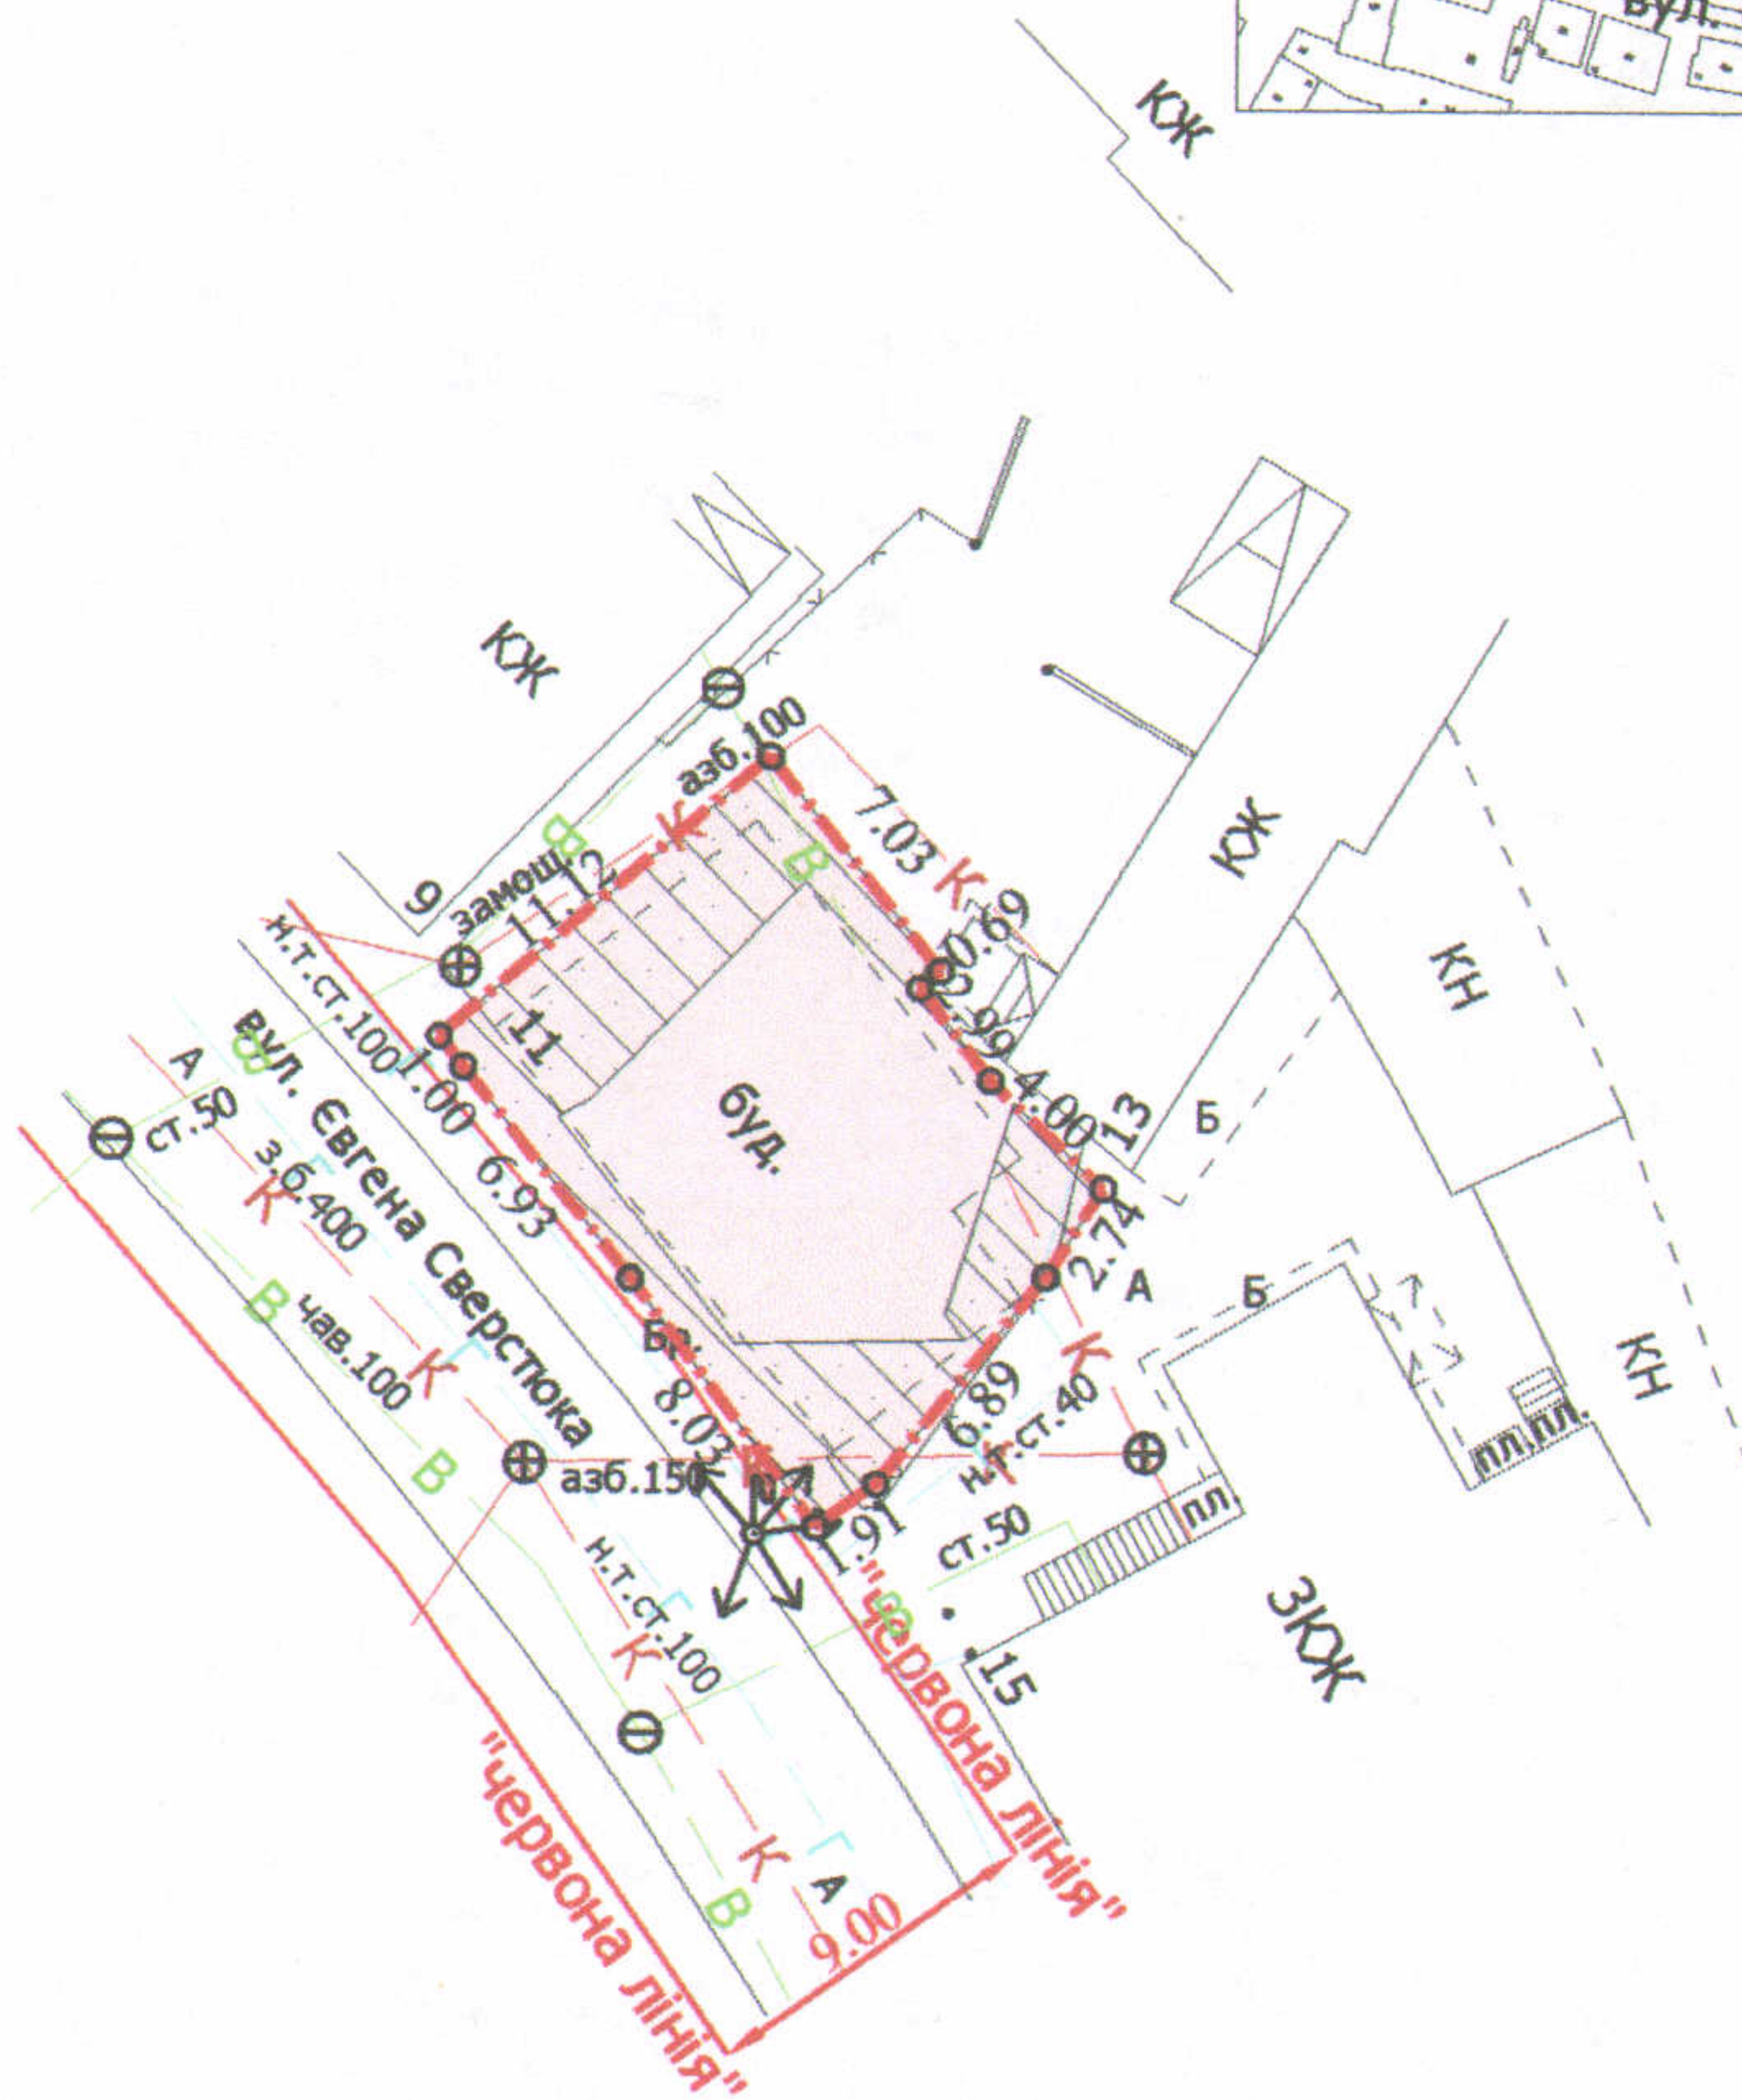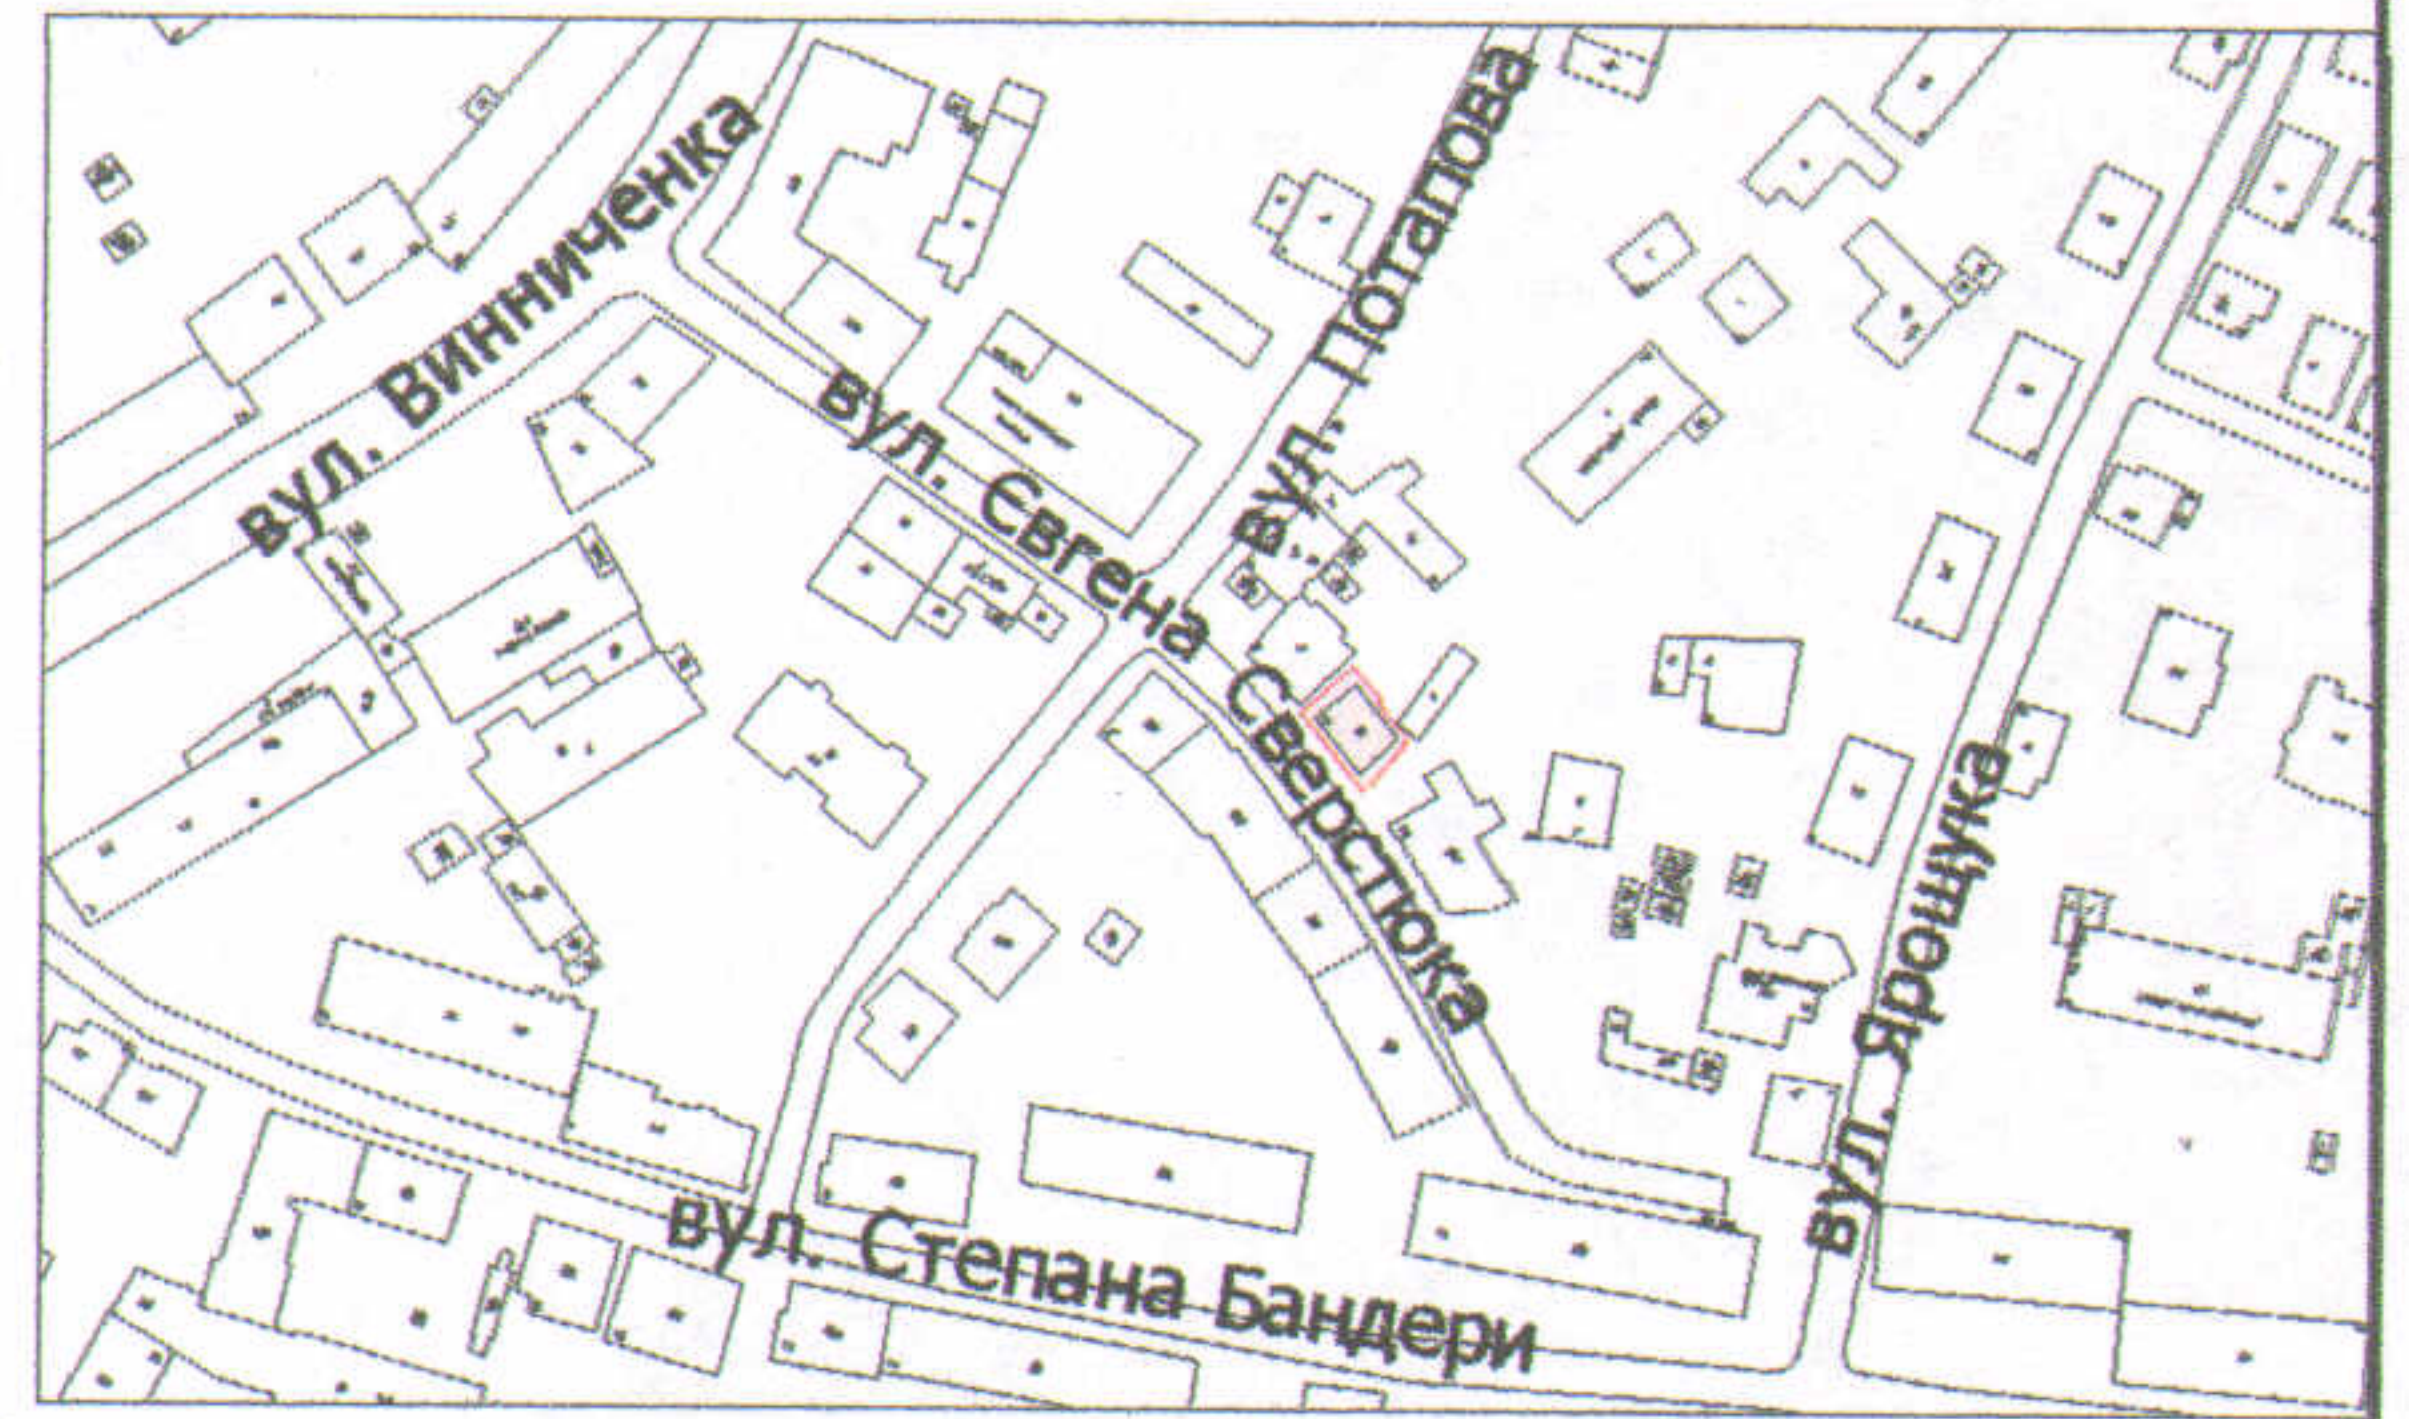

УМОВНІ ПОЗНАЧЕННЯ

**0,0167 га** — земельна ділянка, що надається в оренду для будівництва та обслуговування офісного приміщення

**0,0167 га** — земельна ділянка, що була надана в оренду гр. Ткачуку О.М., гр. Камець В.О. (право власності Територіальної громади міста Луцька в особі Луцької міської ради зареєстроване в Державному реєстрі речових прав на нерухоме майно 16.04.2014, номер запису: 5379165)

**0,0083 га** — обмеження, встановлені щодо використання земельної ділянки (охоронні зони навколо інженерних комунікацій (01.08) - водопровід, каналізація, газопровід, повітряна лінія електропередачі)

СЕКРЕТАР МІСЬКОЇ РАДИ

Григорій ПУСТОВІТ

Директор	Завадський В.М.	Масштаб 1: 500	
Перевірив	Завадський В.М.	Площа ділянки (га)	З них у власність    в оренду
Виконав	Кунці О.Ю.		
ПІ "Луцькземресурс"		0,0167	-    0,0167