
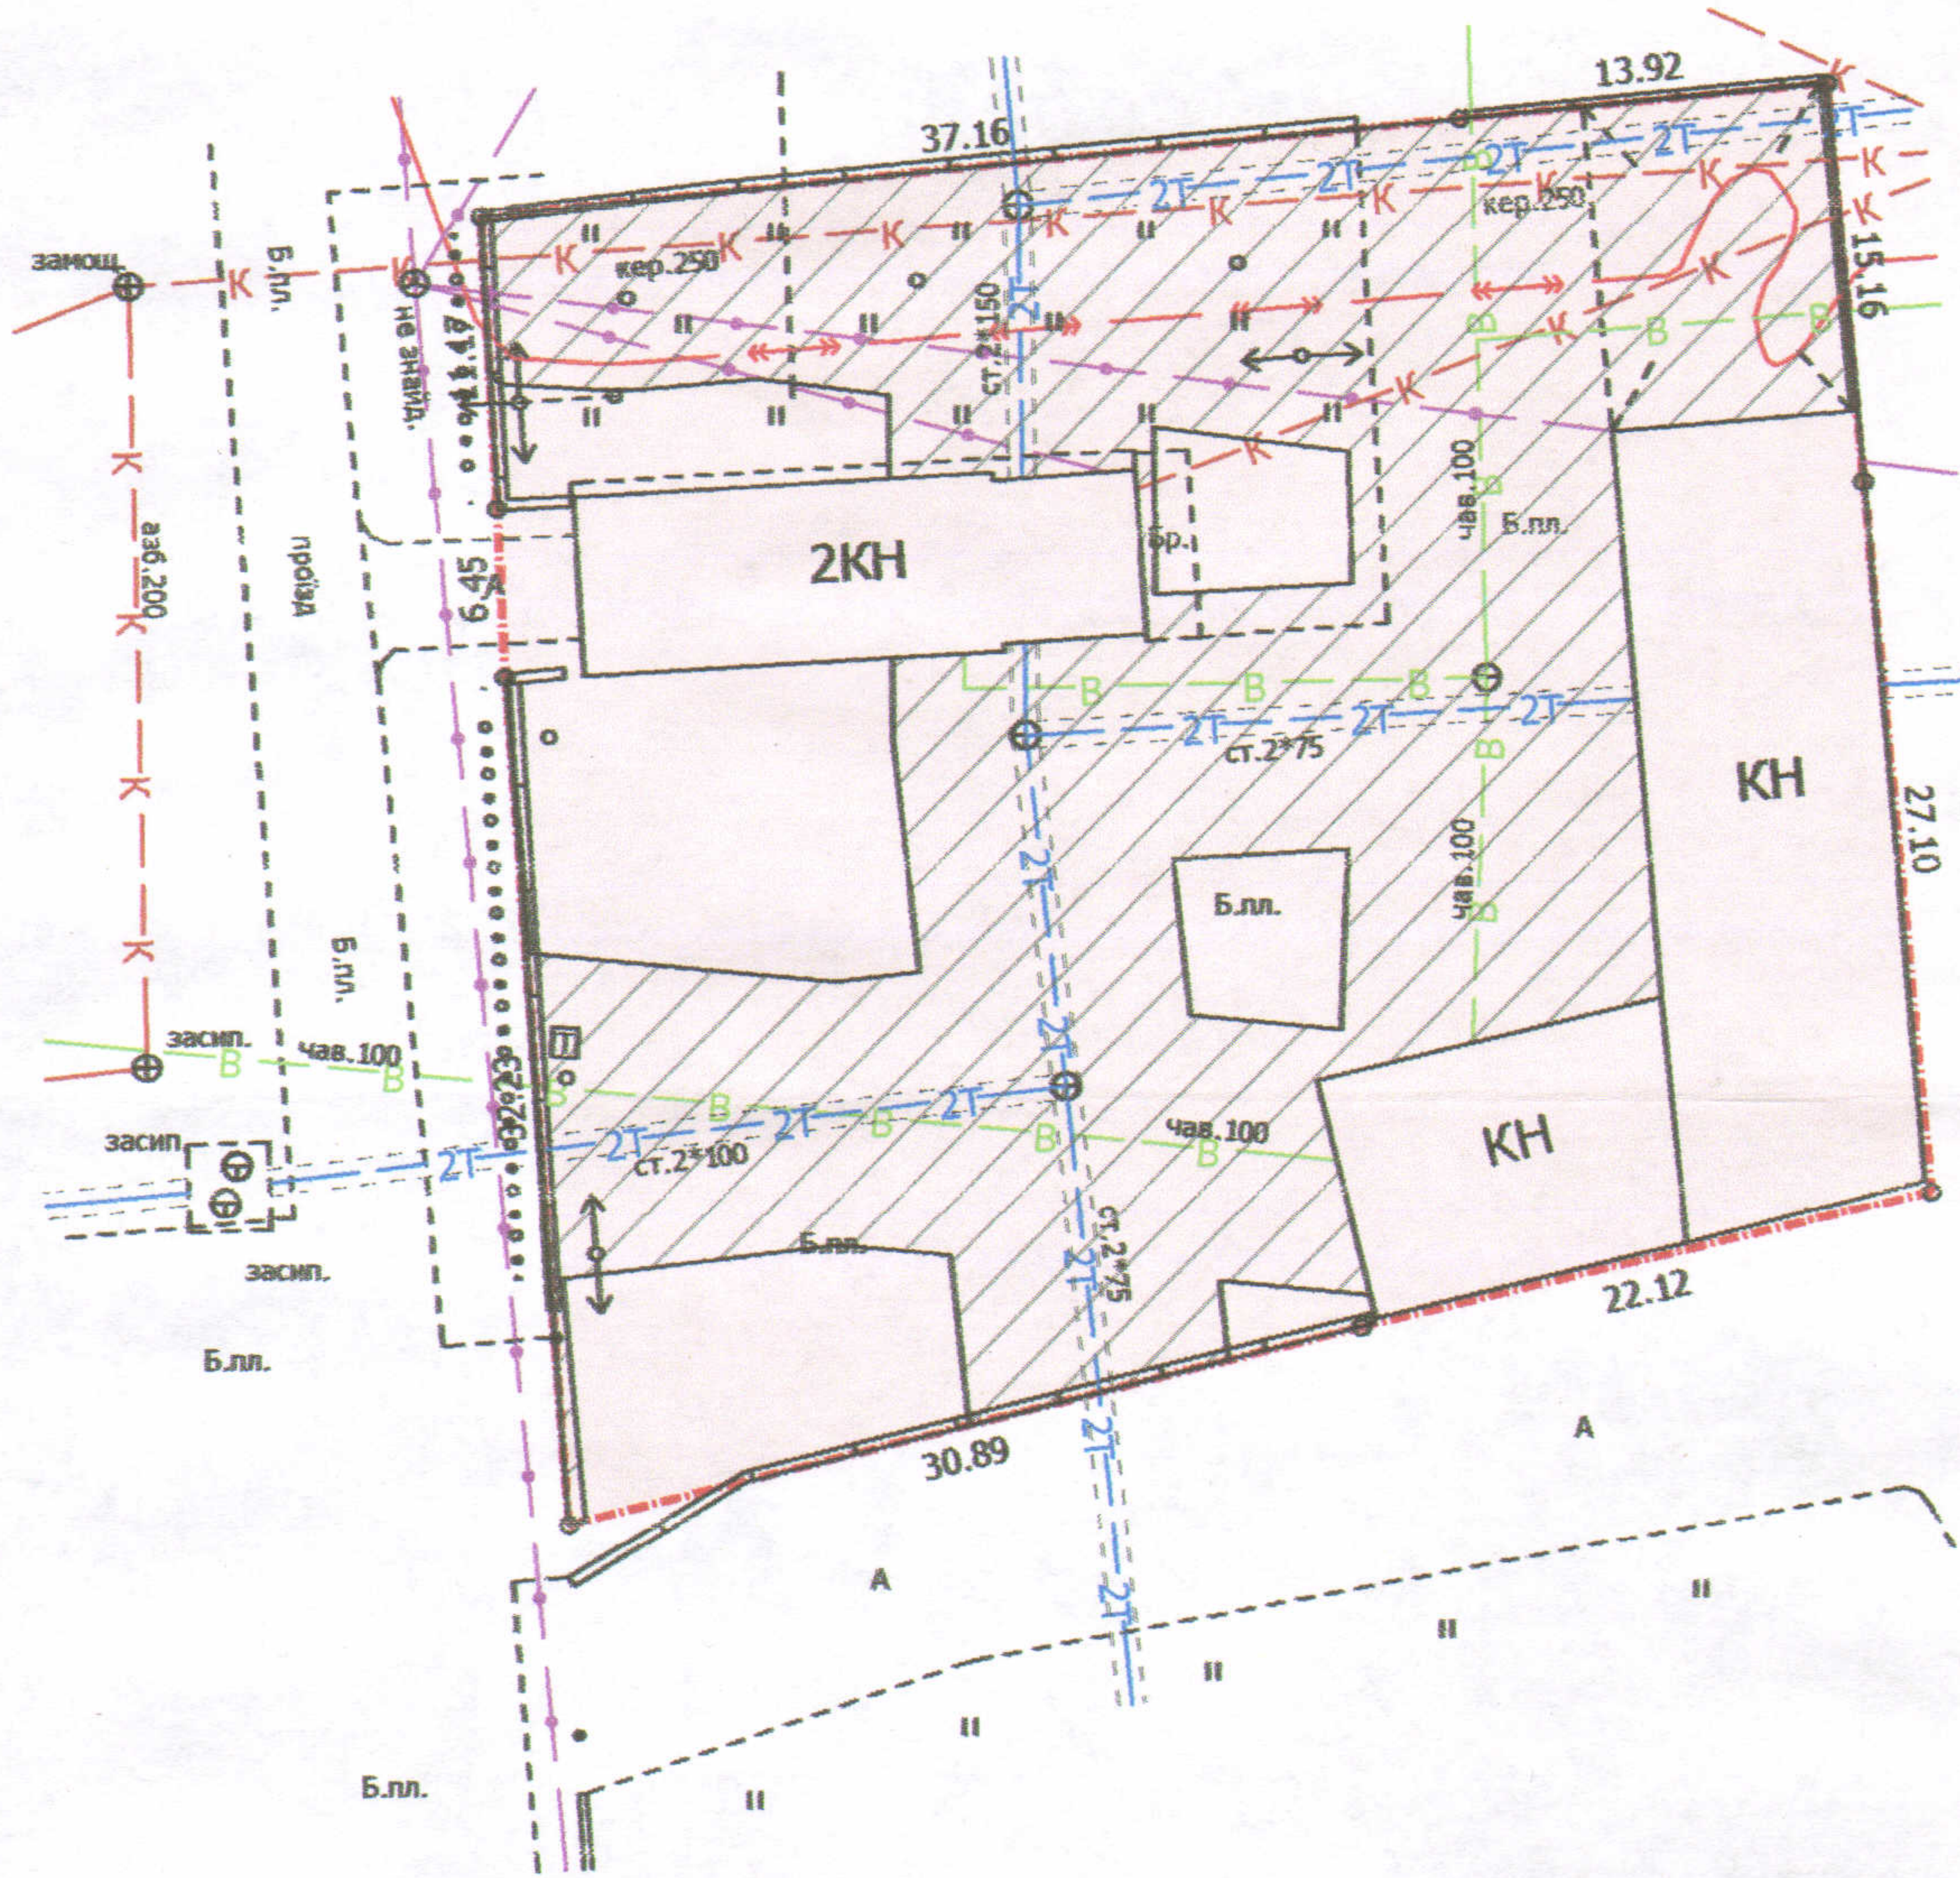


ПЛАН
земельної ділянки

Кадастровий номер: 0710100000:22:007:0035
 Адреса: м. Луцьк, вул. Цюлковського, 17-в
 Землекористувач:
громадянин Кашицький Іван Іванович

Додаток до рішення міської ради
 № _____ від "___" _____ 201__ р.

Ситуаційний план

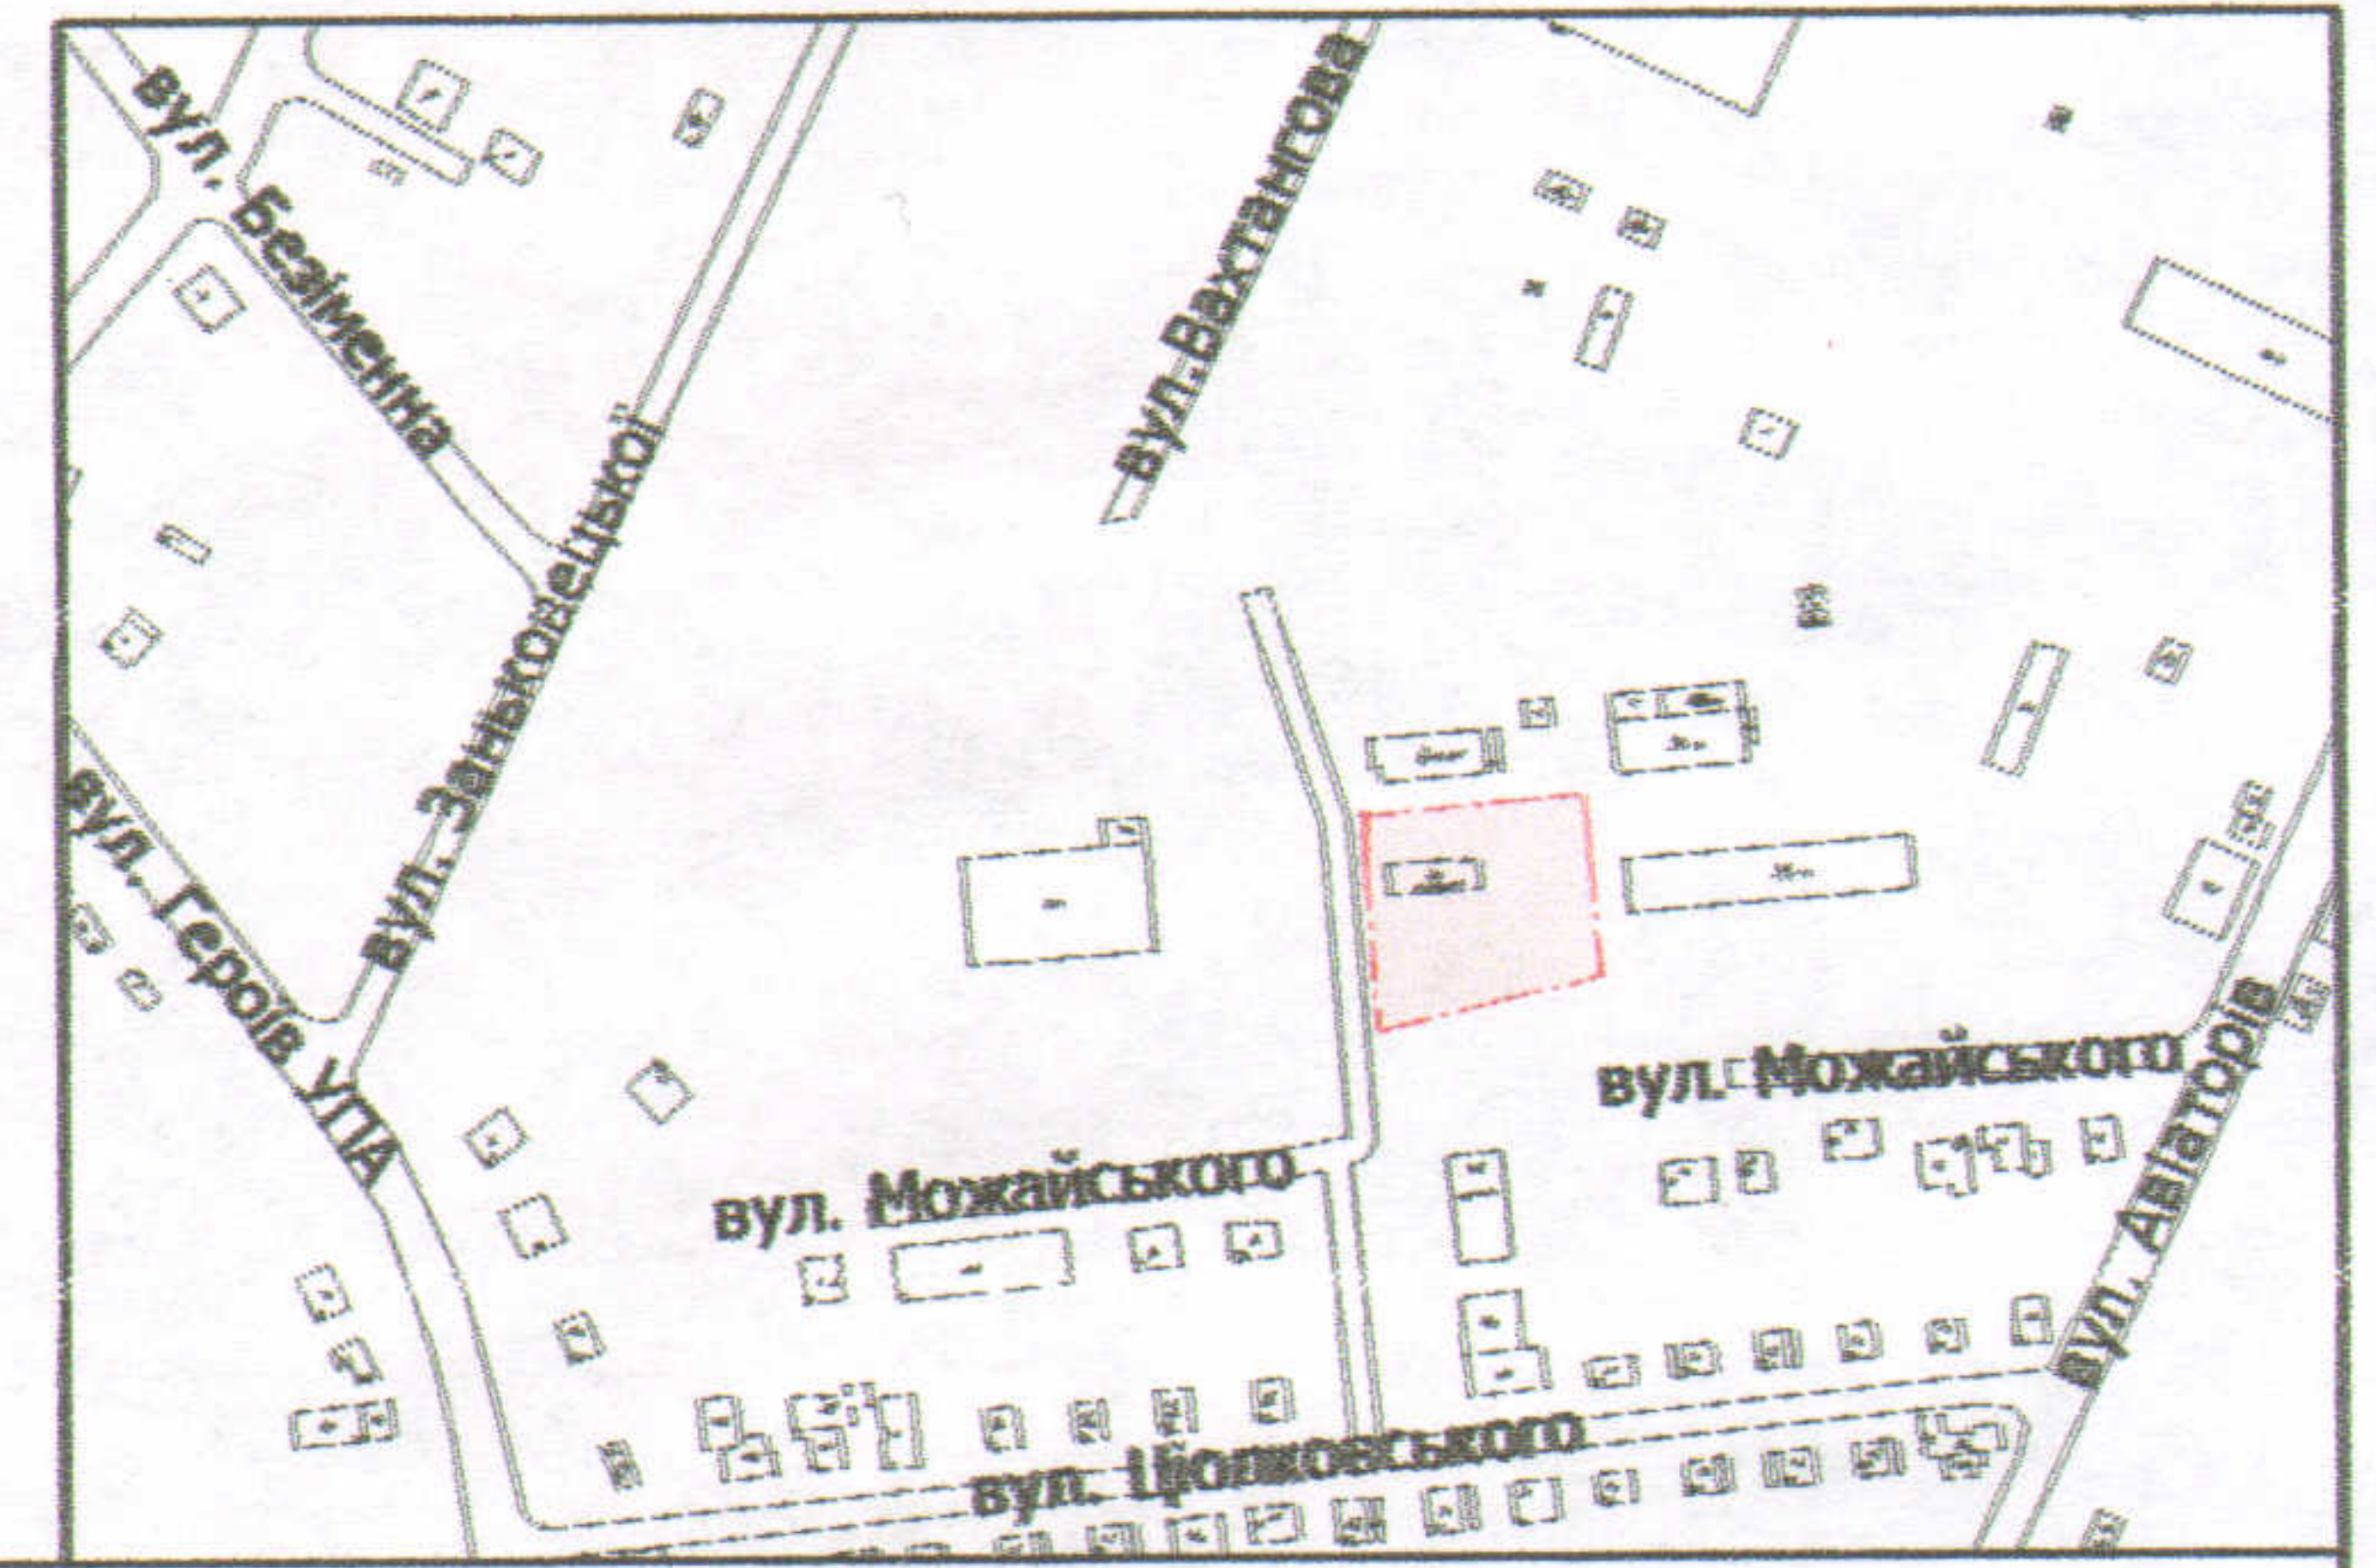

УМОВНІ ПОЗНАЧЕННЯ

- 0,2383 га** — земельна ділянка, що планується до продажу у власність шляхом викупу для будівництва та обслуговування будівель ринкової інфраструктури (адміністративних будинків, офісних приміщень та інших будівель громадської забудови, які використовуються для здійснення підприємницької та іншої діяльності, пов'язаної з отриманням прибутку) В 03.10 (для будівництва та обслуговування офісу та складських приміщень)
- 0,2383 га** — земельна ділянка, що перебуває в оренді згідно з договором оренди землі від 10.09.2008 №040807700403, поновленим додатковою угодою про поновлення договору оренди землі від 11.07.2014 (право оренди земельної ділянки зареєстроване в Державному реєстрі речових прав на нерухоме майно 05.08.2014, номер запису про інше речове право: 6566762) для будівництва та обслуговування офісу та складських приміщень
- 0,1375 га** — обмеження, встановлені щодо використання земельної ділянки (охоронні зони навколо інженерних комунікацій (01.08) - каналізація, водопровід, теплогаса, підземна кабельна лінія електропередачі, підземна кабельна лінія електрозв'язку)

СЕКРЕТАР МІСЬКОЇ РАДИ _____ Григорій Пустовіт

Директор	Завадський В.М.	Масштаб 1: 500		
Перевірив	Завадський В.М.			
Виконав	Сілюк О.П.	Площа ділянки (га)	З них	
ПІІ "Луцькземресурс"			у власність (шляхом викупу)	в оренду
		0,2383	-	-