



ПЛАН
земельної ділянки

Додаток до рішення міської ради
№ _____ від "___" _____ 201__ р.

Адреса: м. Луцьк, вул. Ранкова, 26

Землекористувач:
громадянин Хом'як Віктор Володимирович

Ситуаційна схема

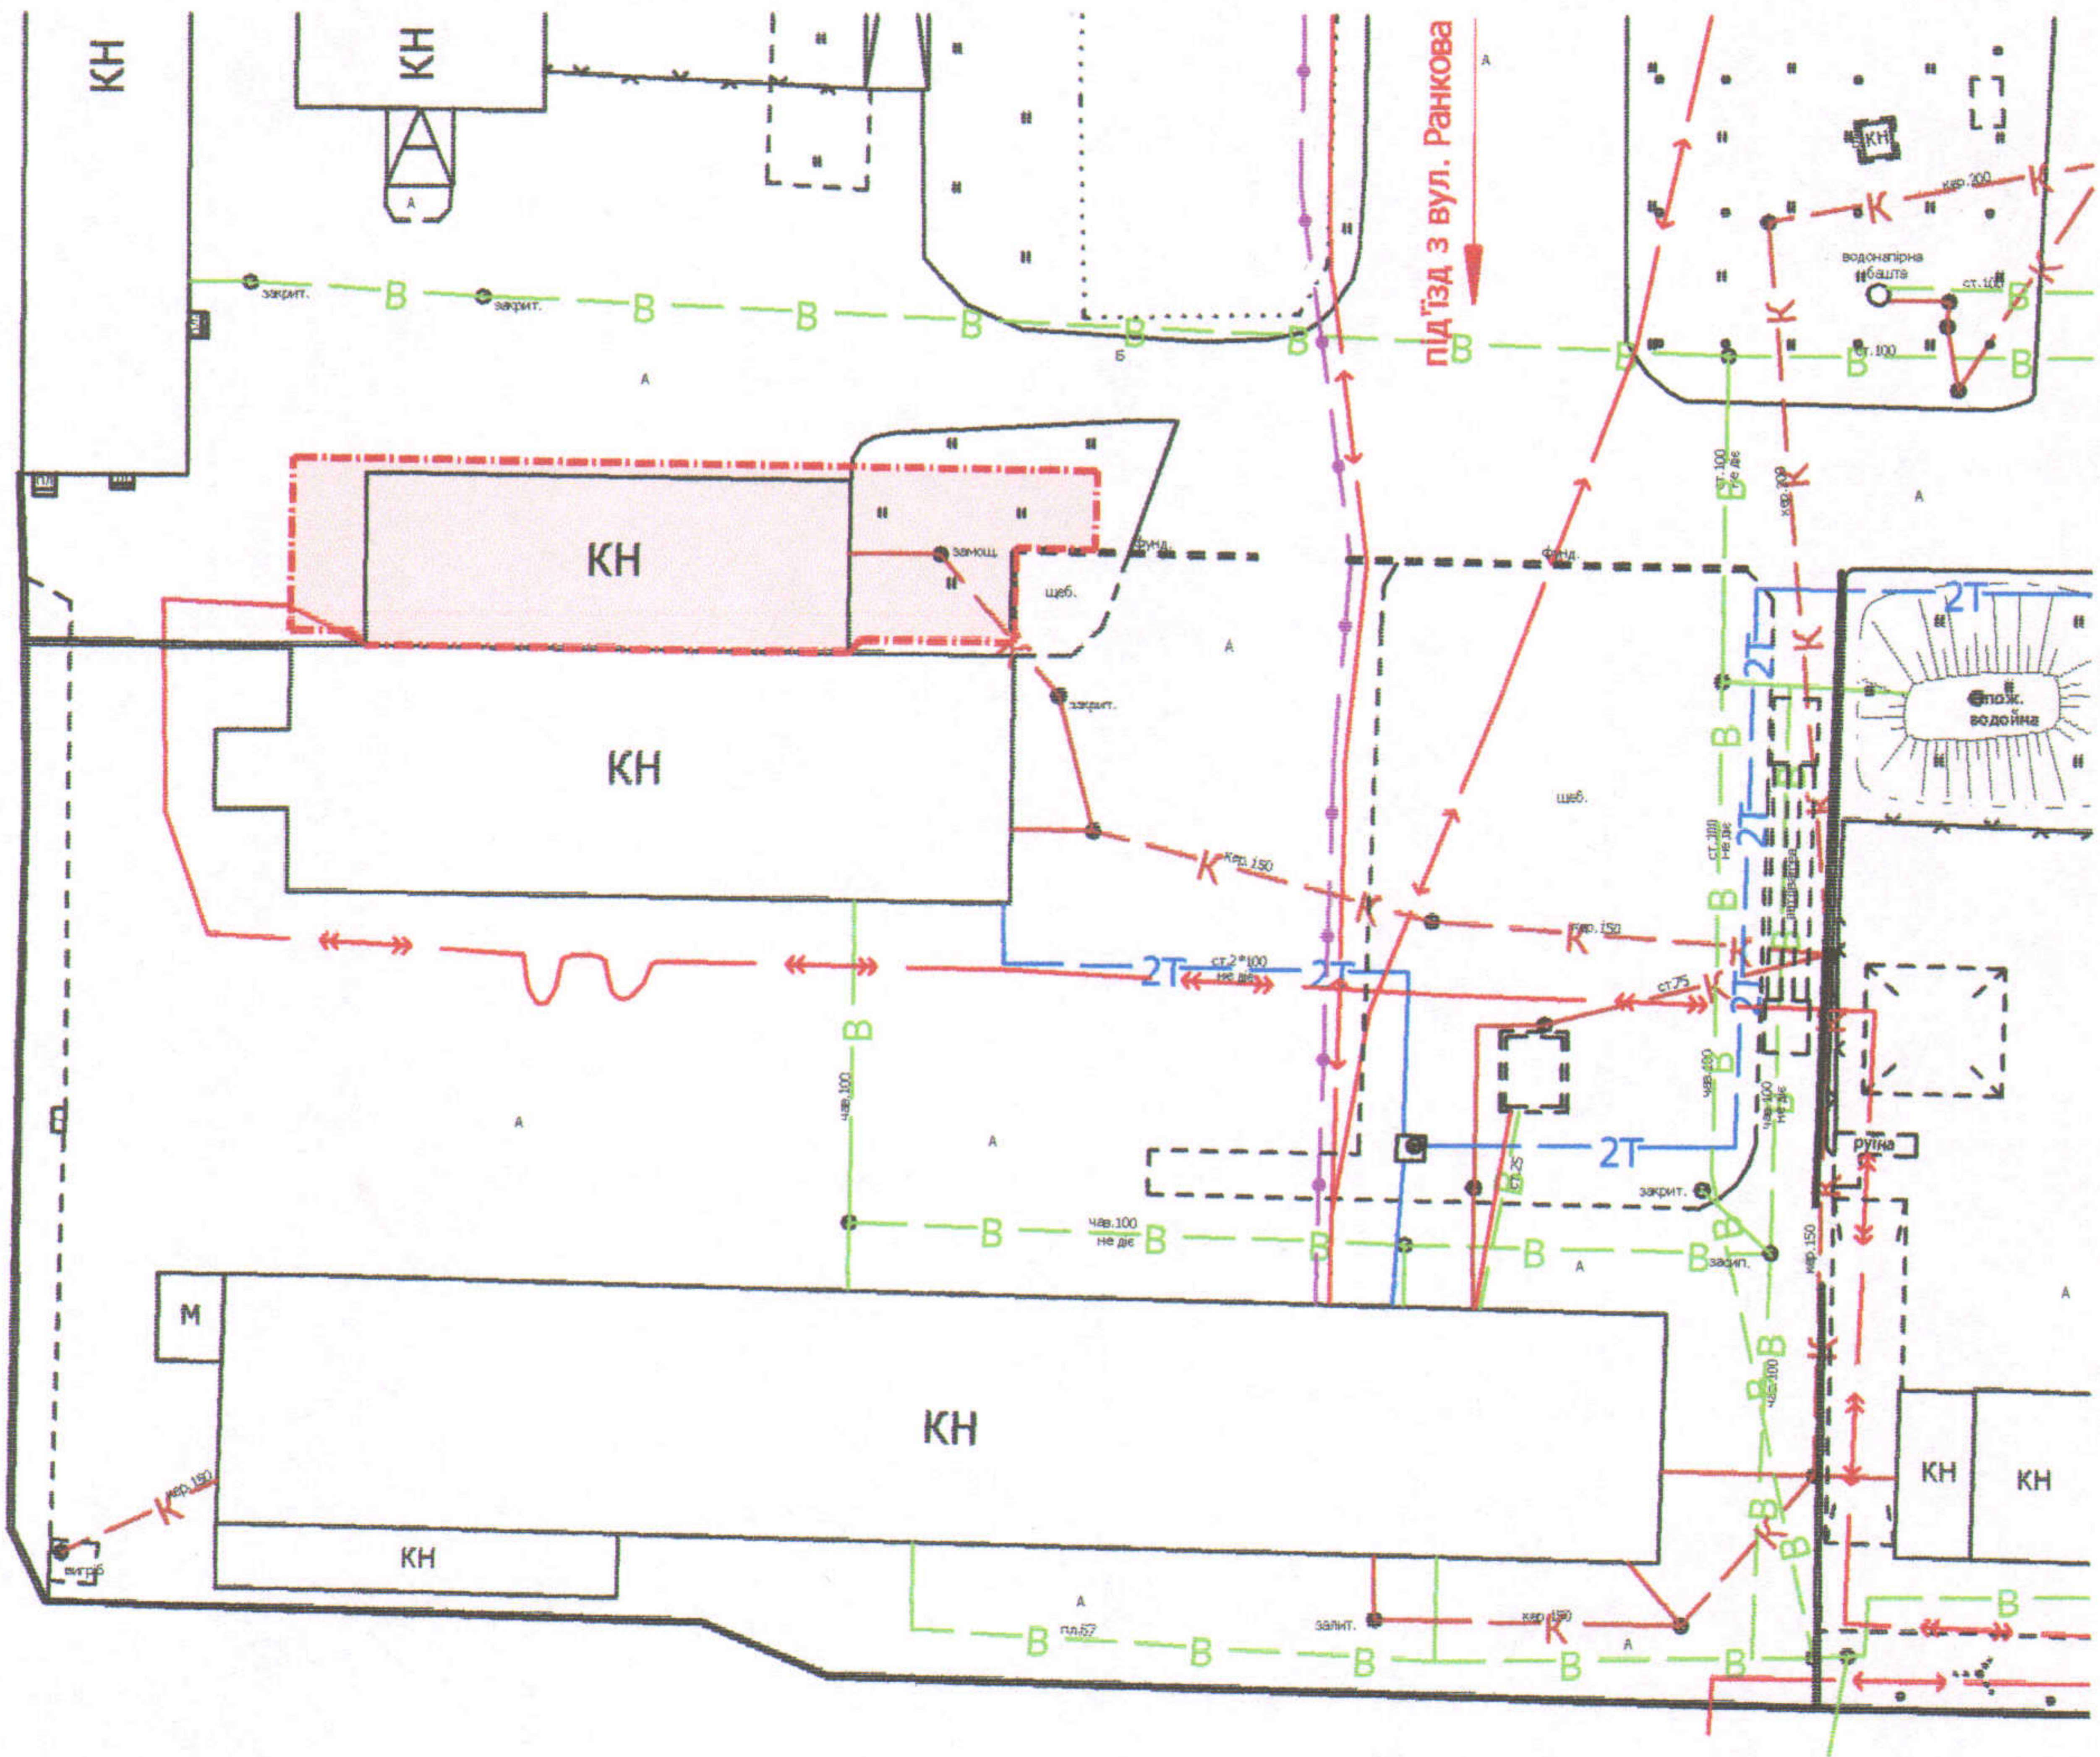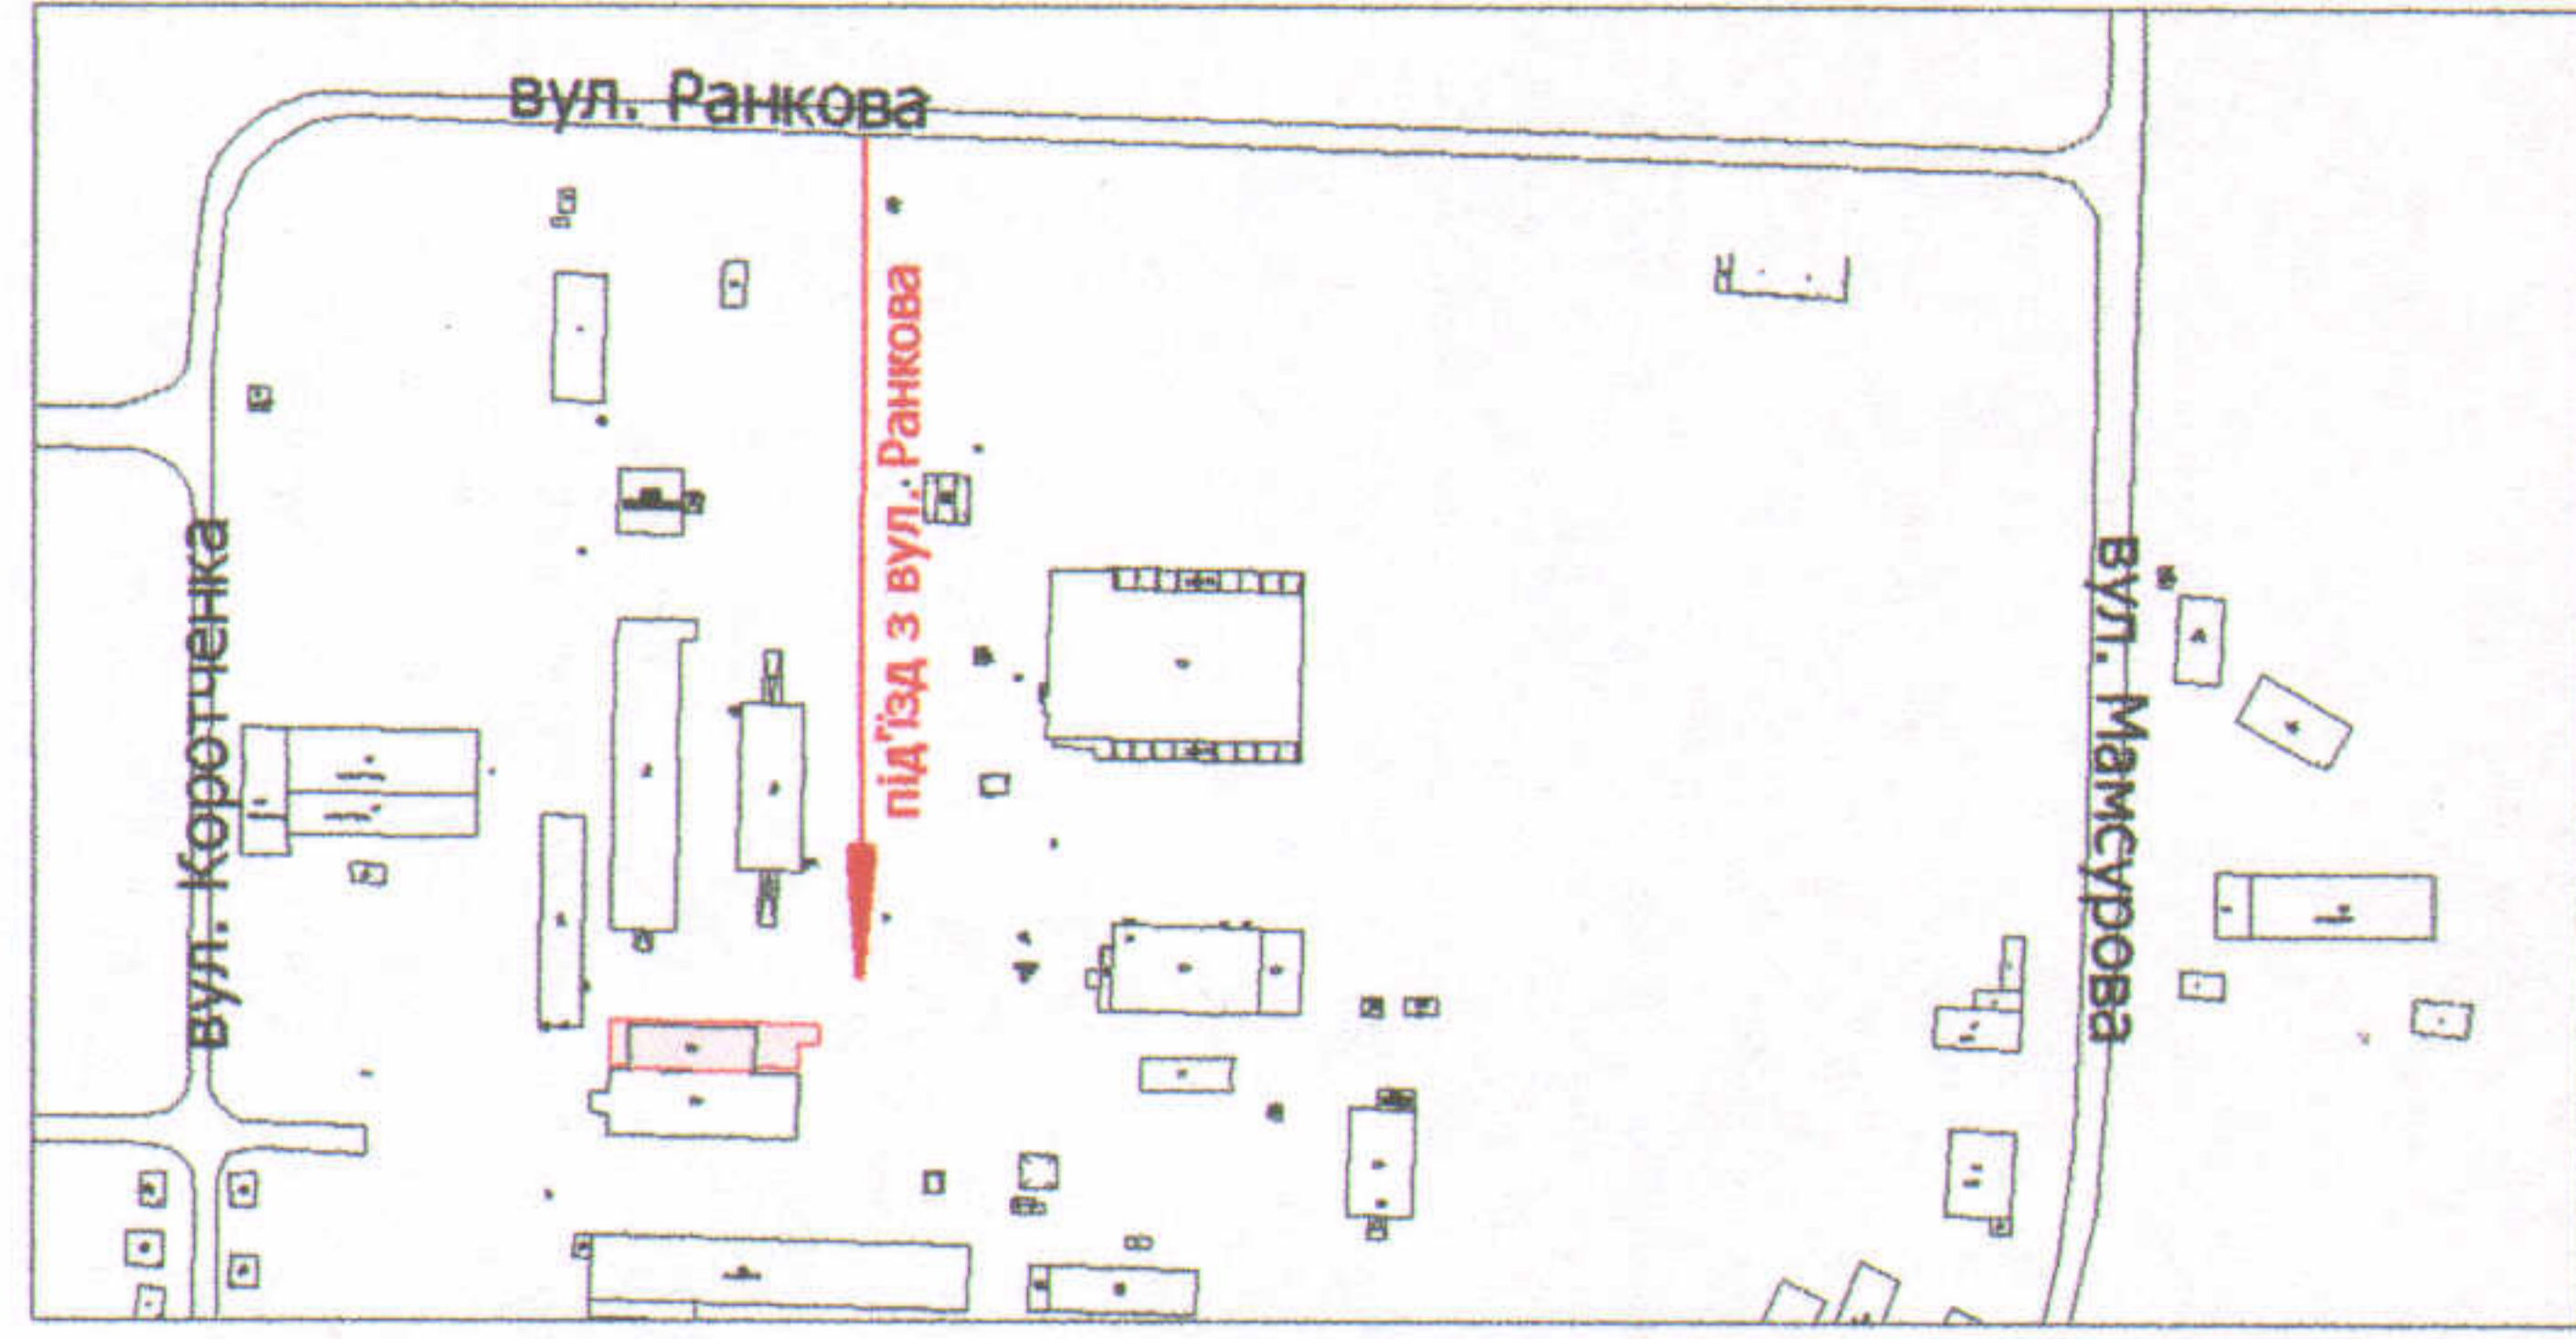

УМОВНІ ПОЗНАЧЕННЯ

0,08 га — земельна ділянка, що планується до відведення в оренду для будівництва та обслуговування складського приміщення

СЕКРЕТАР МІСЬКОЇ РАДИ

Григорій ПУСТОВІТ

УКРАЇНА
ПРИВАТНЕ ПІДПРИЄМСТВО
«ЛУЦЬК-РЕСУРС»

Директор: Завадський В.М.
Перевірив: Завадський В.М.
Виконав: Клепач О.В.

ПІП "Луцькземресурс"

Масштаб 1: 1000

Орієнтовна площа ділянки (га)	З них	
	у власність	в оренду
0,08	-	-