

ПЛАН
земельної ділянки

Додаток до рішення міської ради
№ _____ від "___" _____ 201__ р.



Кадастровий номер: 0710100000:22:104:0019

Адреса: м. Луцьк, вул. Рівненська, 1-а

Землекористувач:

громадянин Костючик Олександр Олексійович

Ситуаційна схема

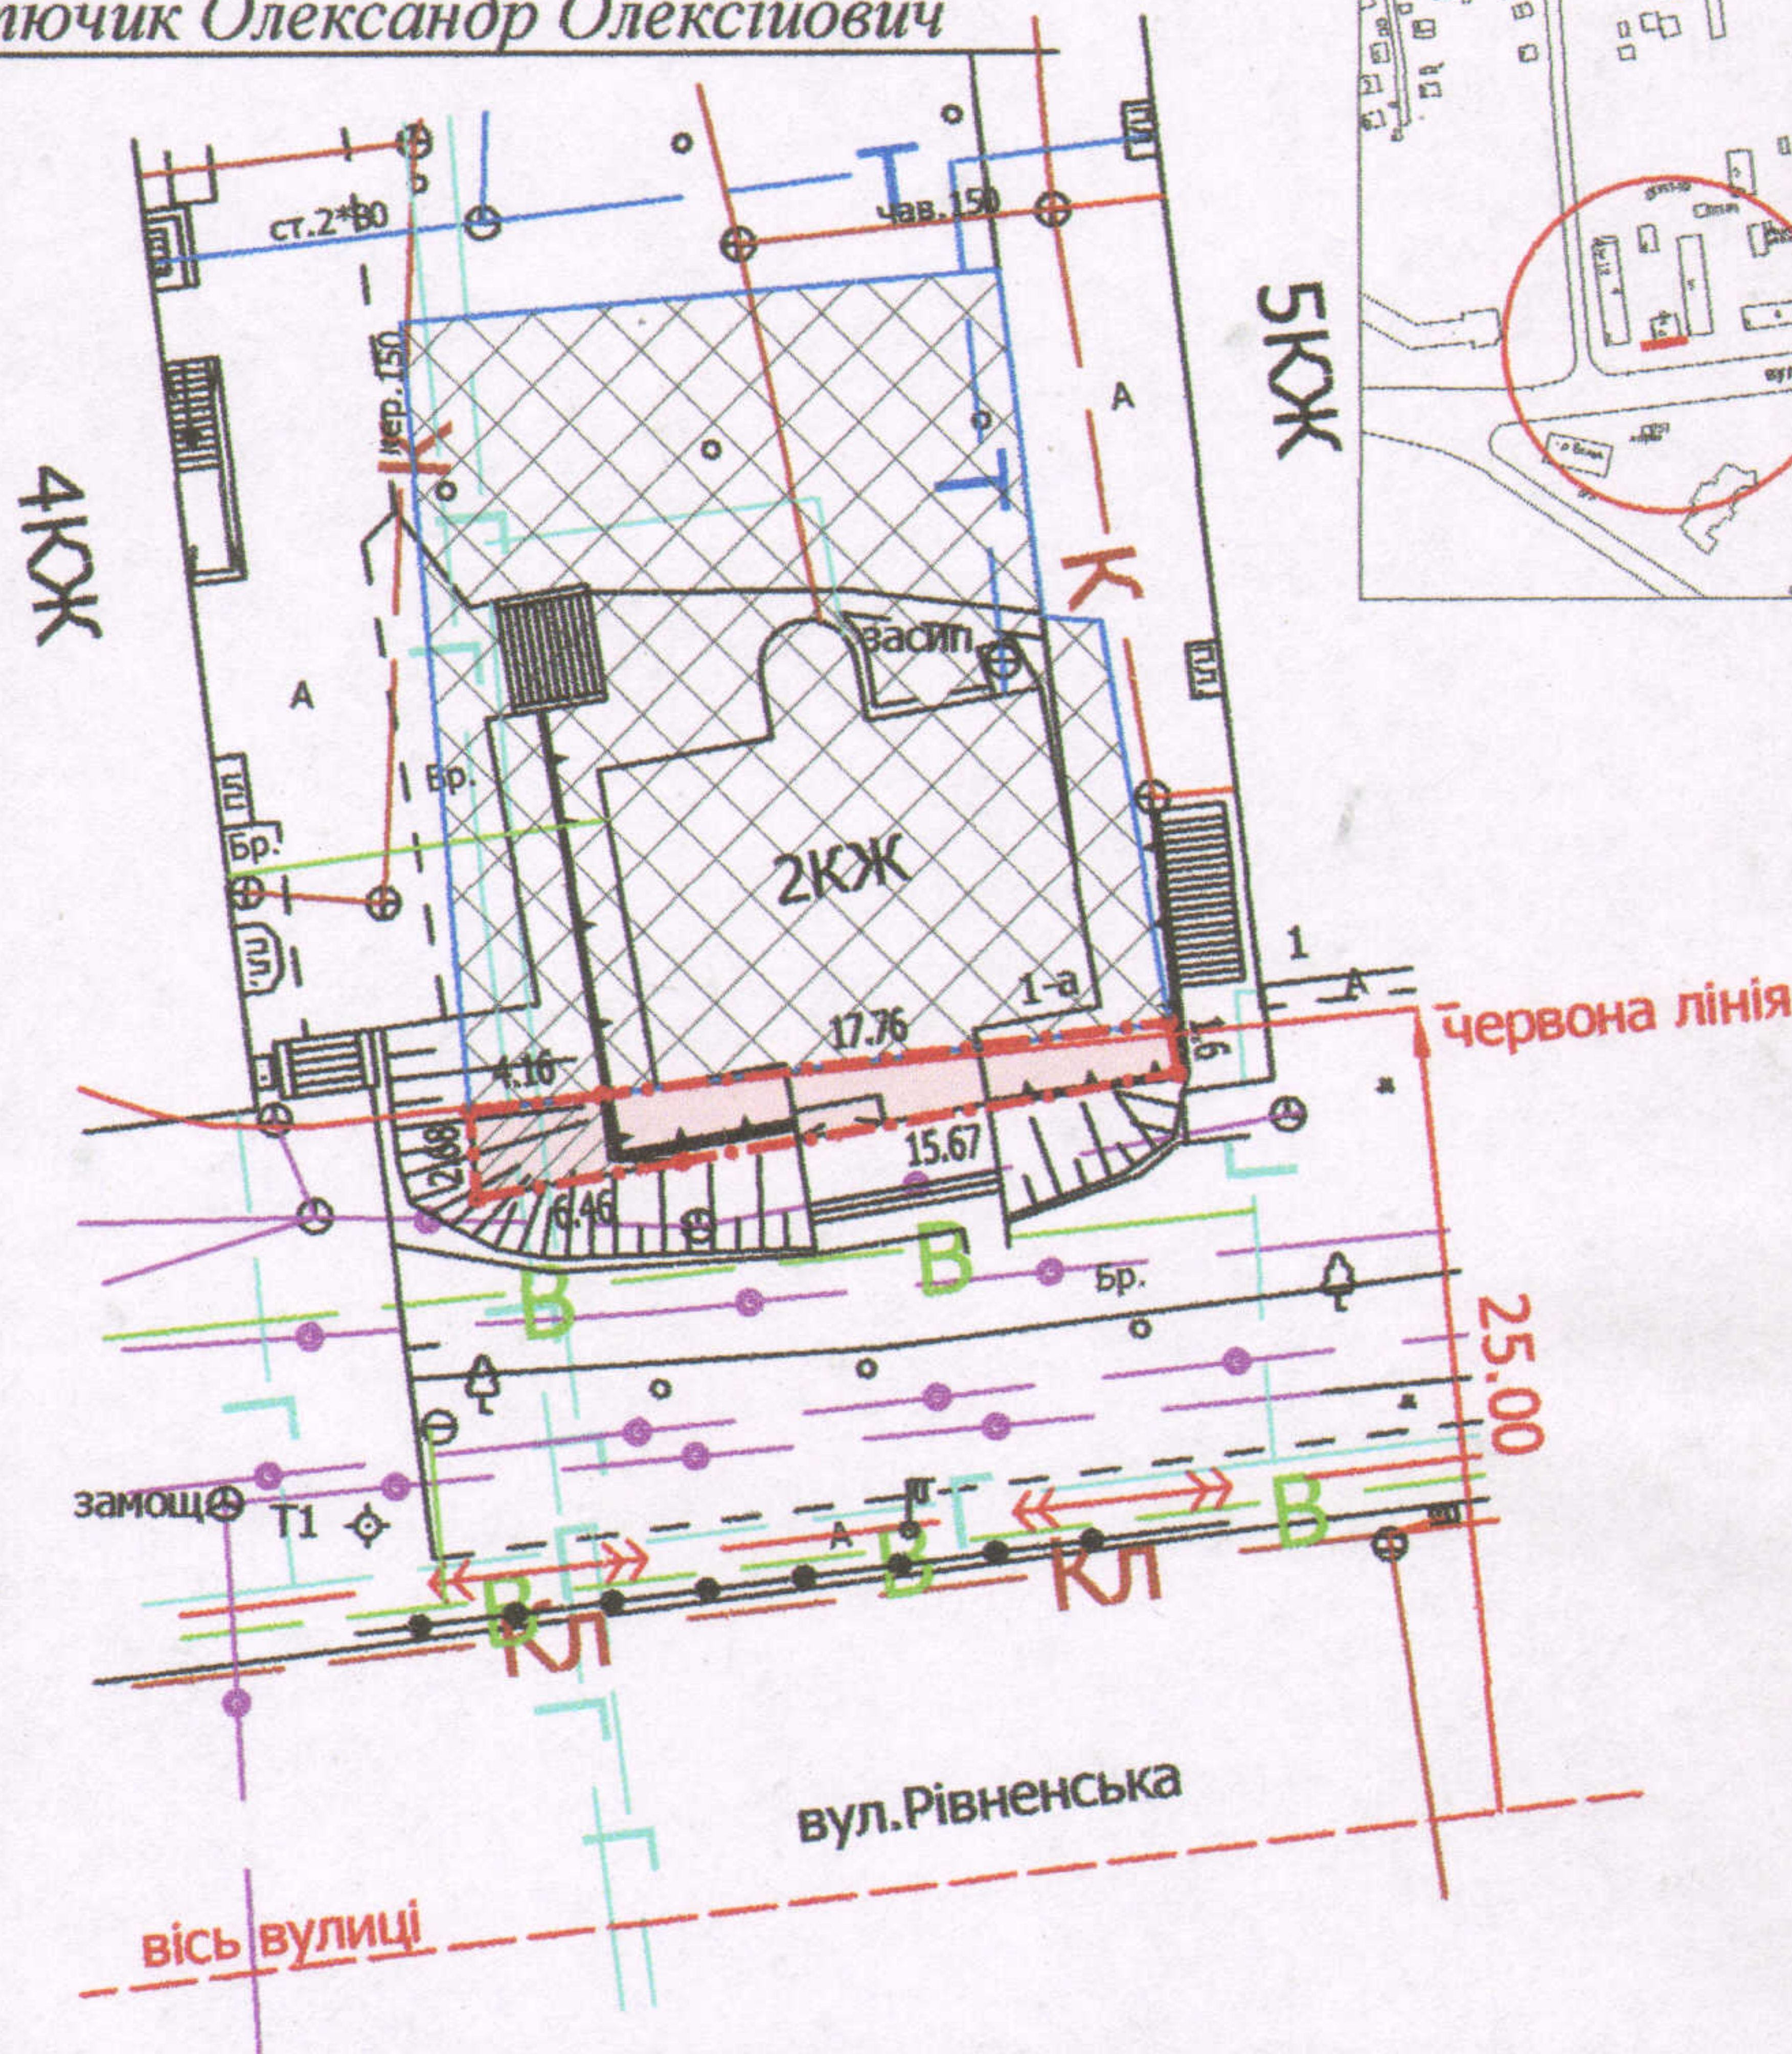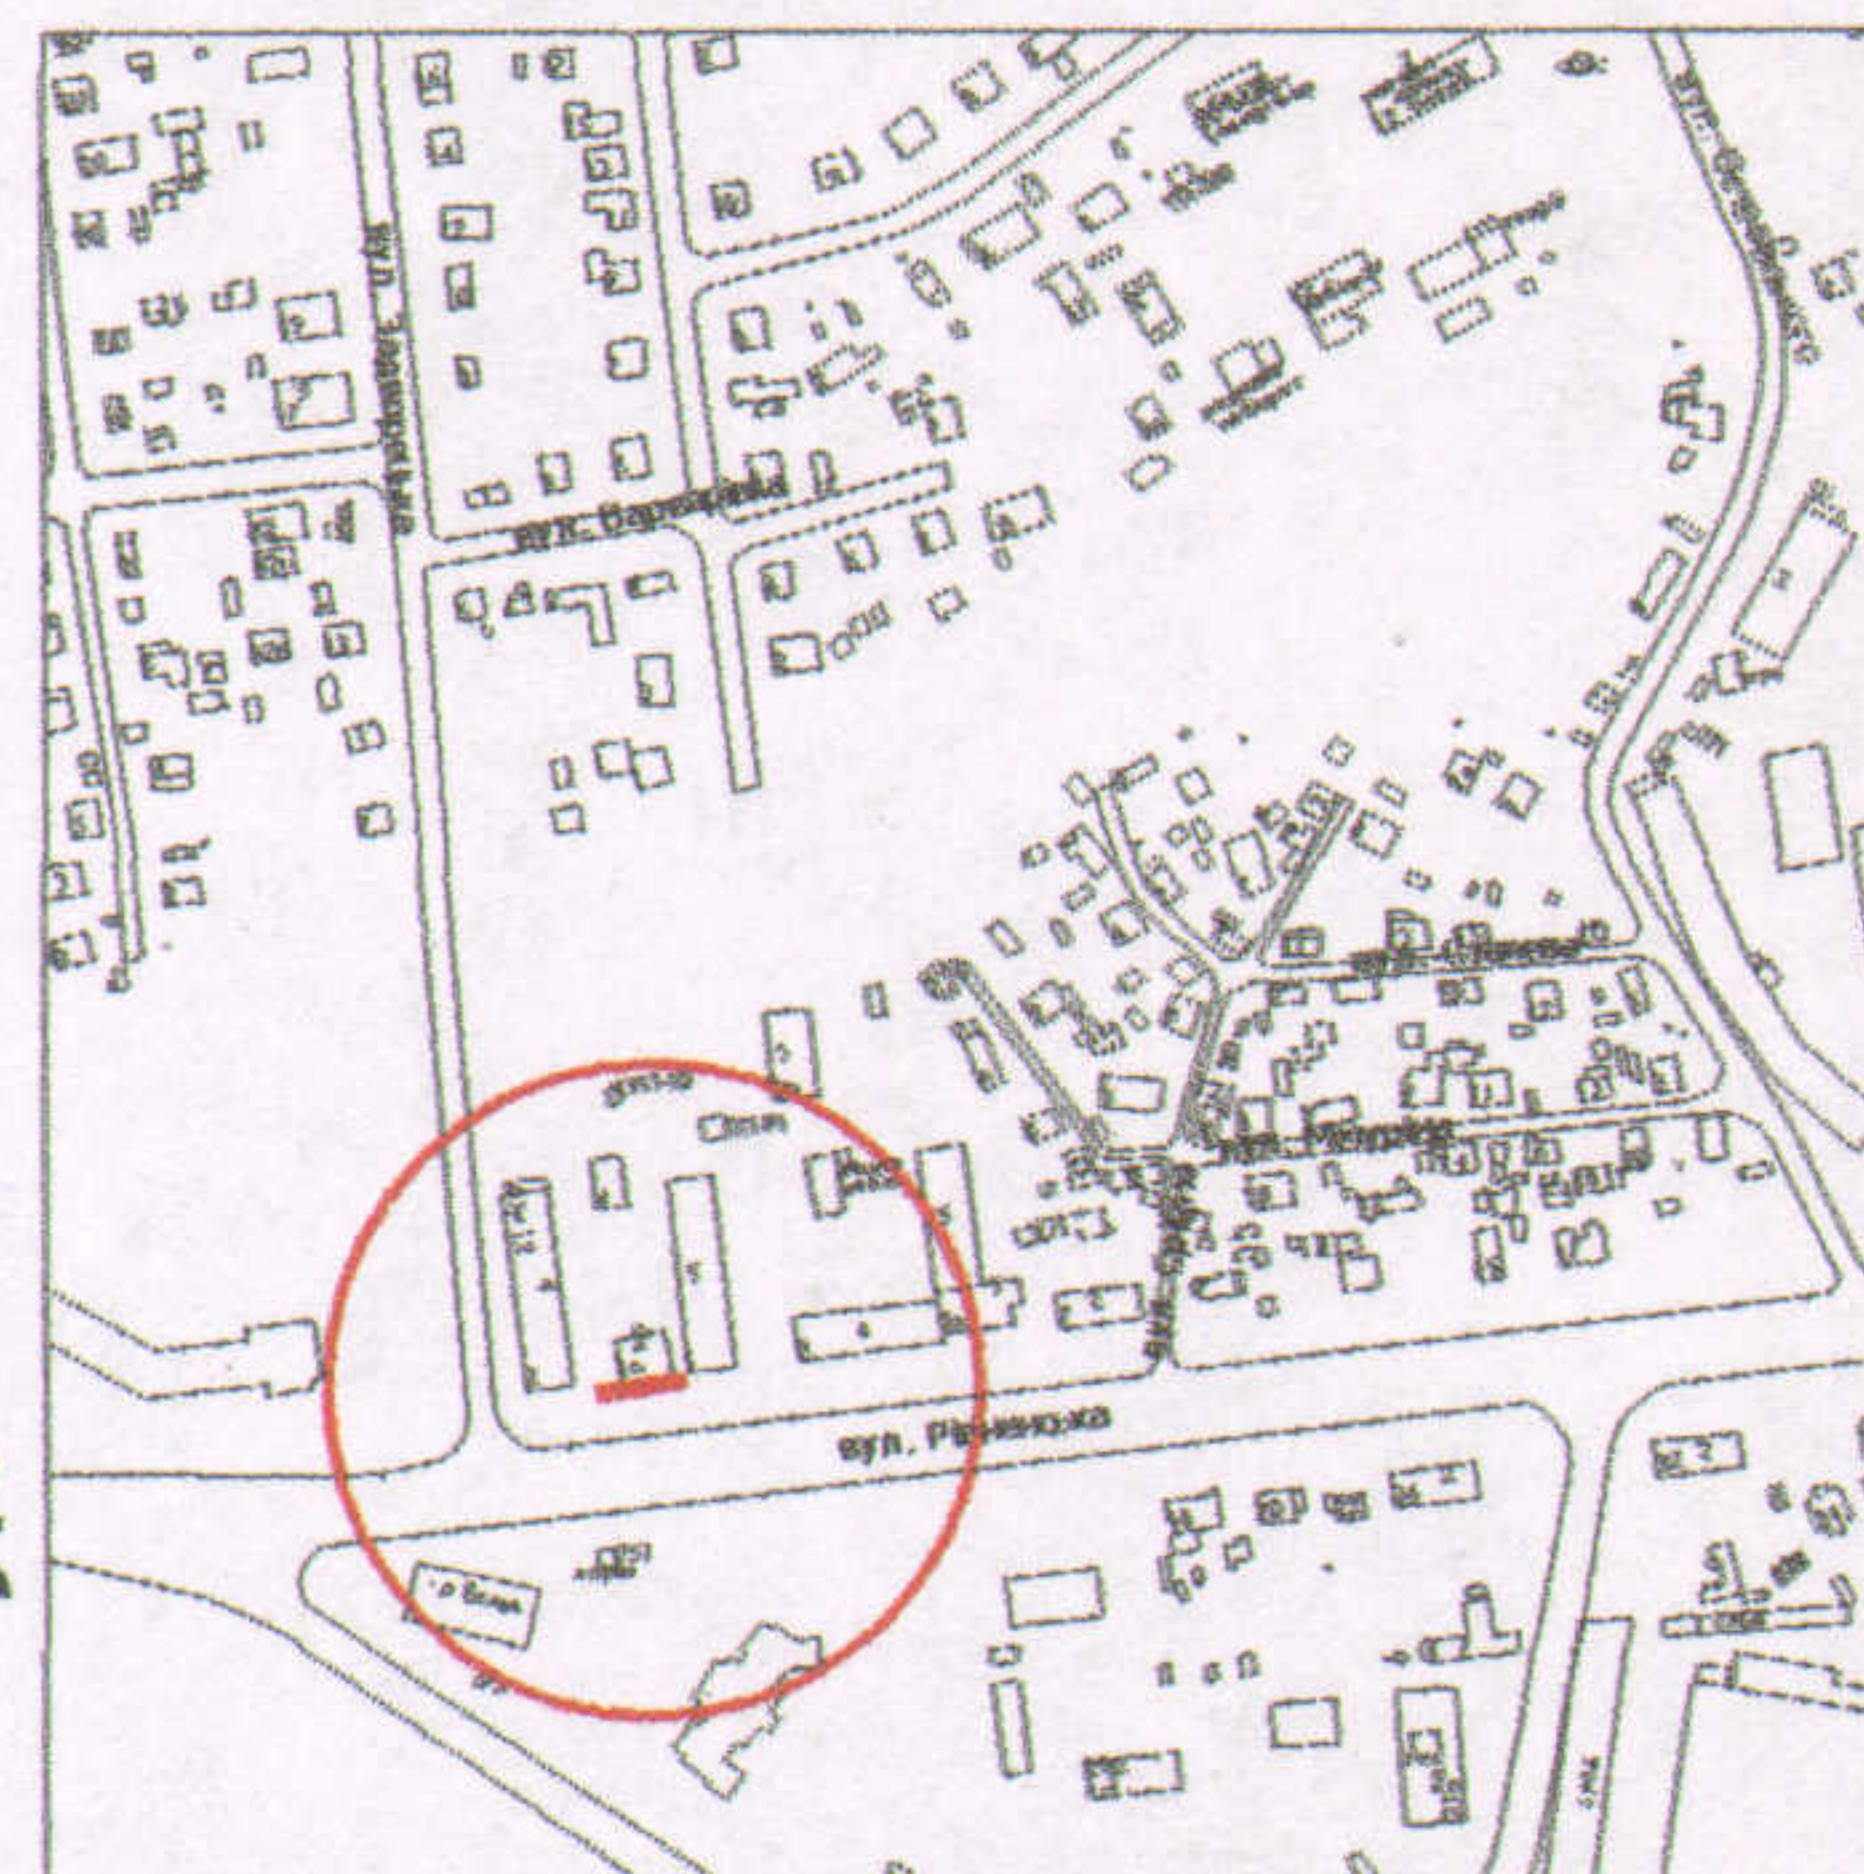

УМОВНІ ПОЗНАЧЕННЯ

- 0,0047 га — земельна ділянка, що надається в оренду для обслуговування адміністративного приміщення
- 0,0047 га — земельна ділянка, що була надана в оренду ТзОВ "Торговий дім Укрзахідпідшипник" згідно з договором оренди землі від 18.04.2008 за №040807700169
- 0,0488 га — земельна ділянка у власності гр. Костючика О.О., право власності на яку зареєстровано в Державному реєстрі речових прав на нерухоме майно від 26.11.2018 р. за № 29111797
- 0,0011 га — обмеження, встановлені щодо використання земельної ділянки (охоронна зона навколо інженерних комунікацій (01.08) - газопровід, підземна кабельна лінія електрозв'язку)

СЕКРЕТАР МІСЬКОЇ РАДИ

Григорій ПУСТОВІТ

Директор Відповідальний за якість робіт	<i>Крисак А.І.</i> Крисак А.І.	Масштаб 1: 500	Площа ділянки (га)	З них	
Виконав	<i>Ємець О.А.</i> Ємець О.А. <i>Ляшук О.С.</i> Ляшук О.С. АНАТОЛІЙОВИЧ			у власність	в оренду
ТЗОВ "ГЦНТЦ+"			0,0047	-	0,0047