



ПЛАН земельної ділянки

Кадастровий № : 0710100000:22:108:0014

Адреса: м. Луцьк, вул. Кривоноса, 24

Землекористувач: громадянин Ковальчук Богдан Миколайович

Ситуаційна схема

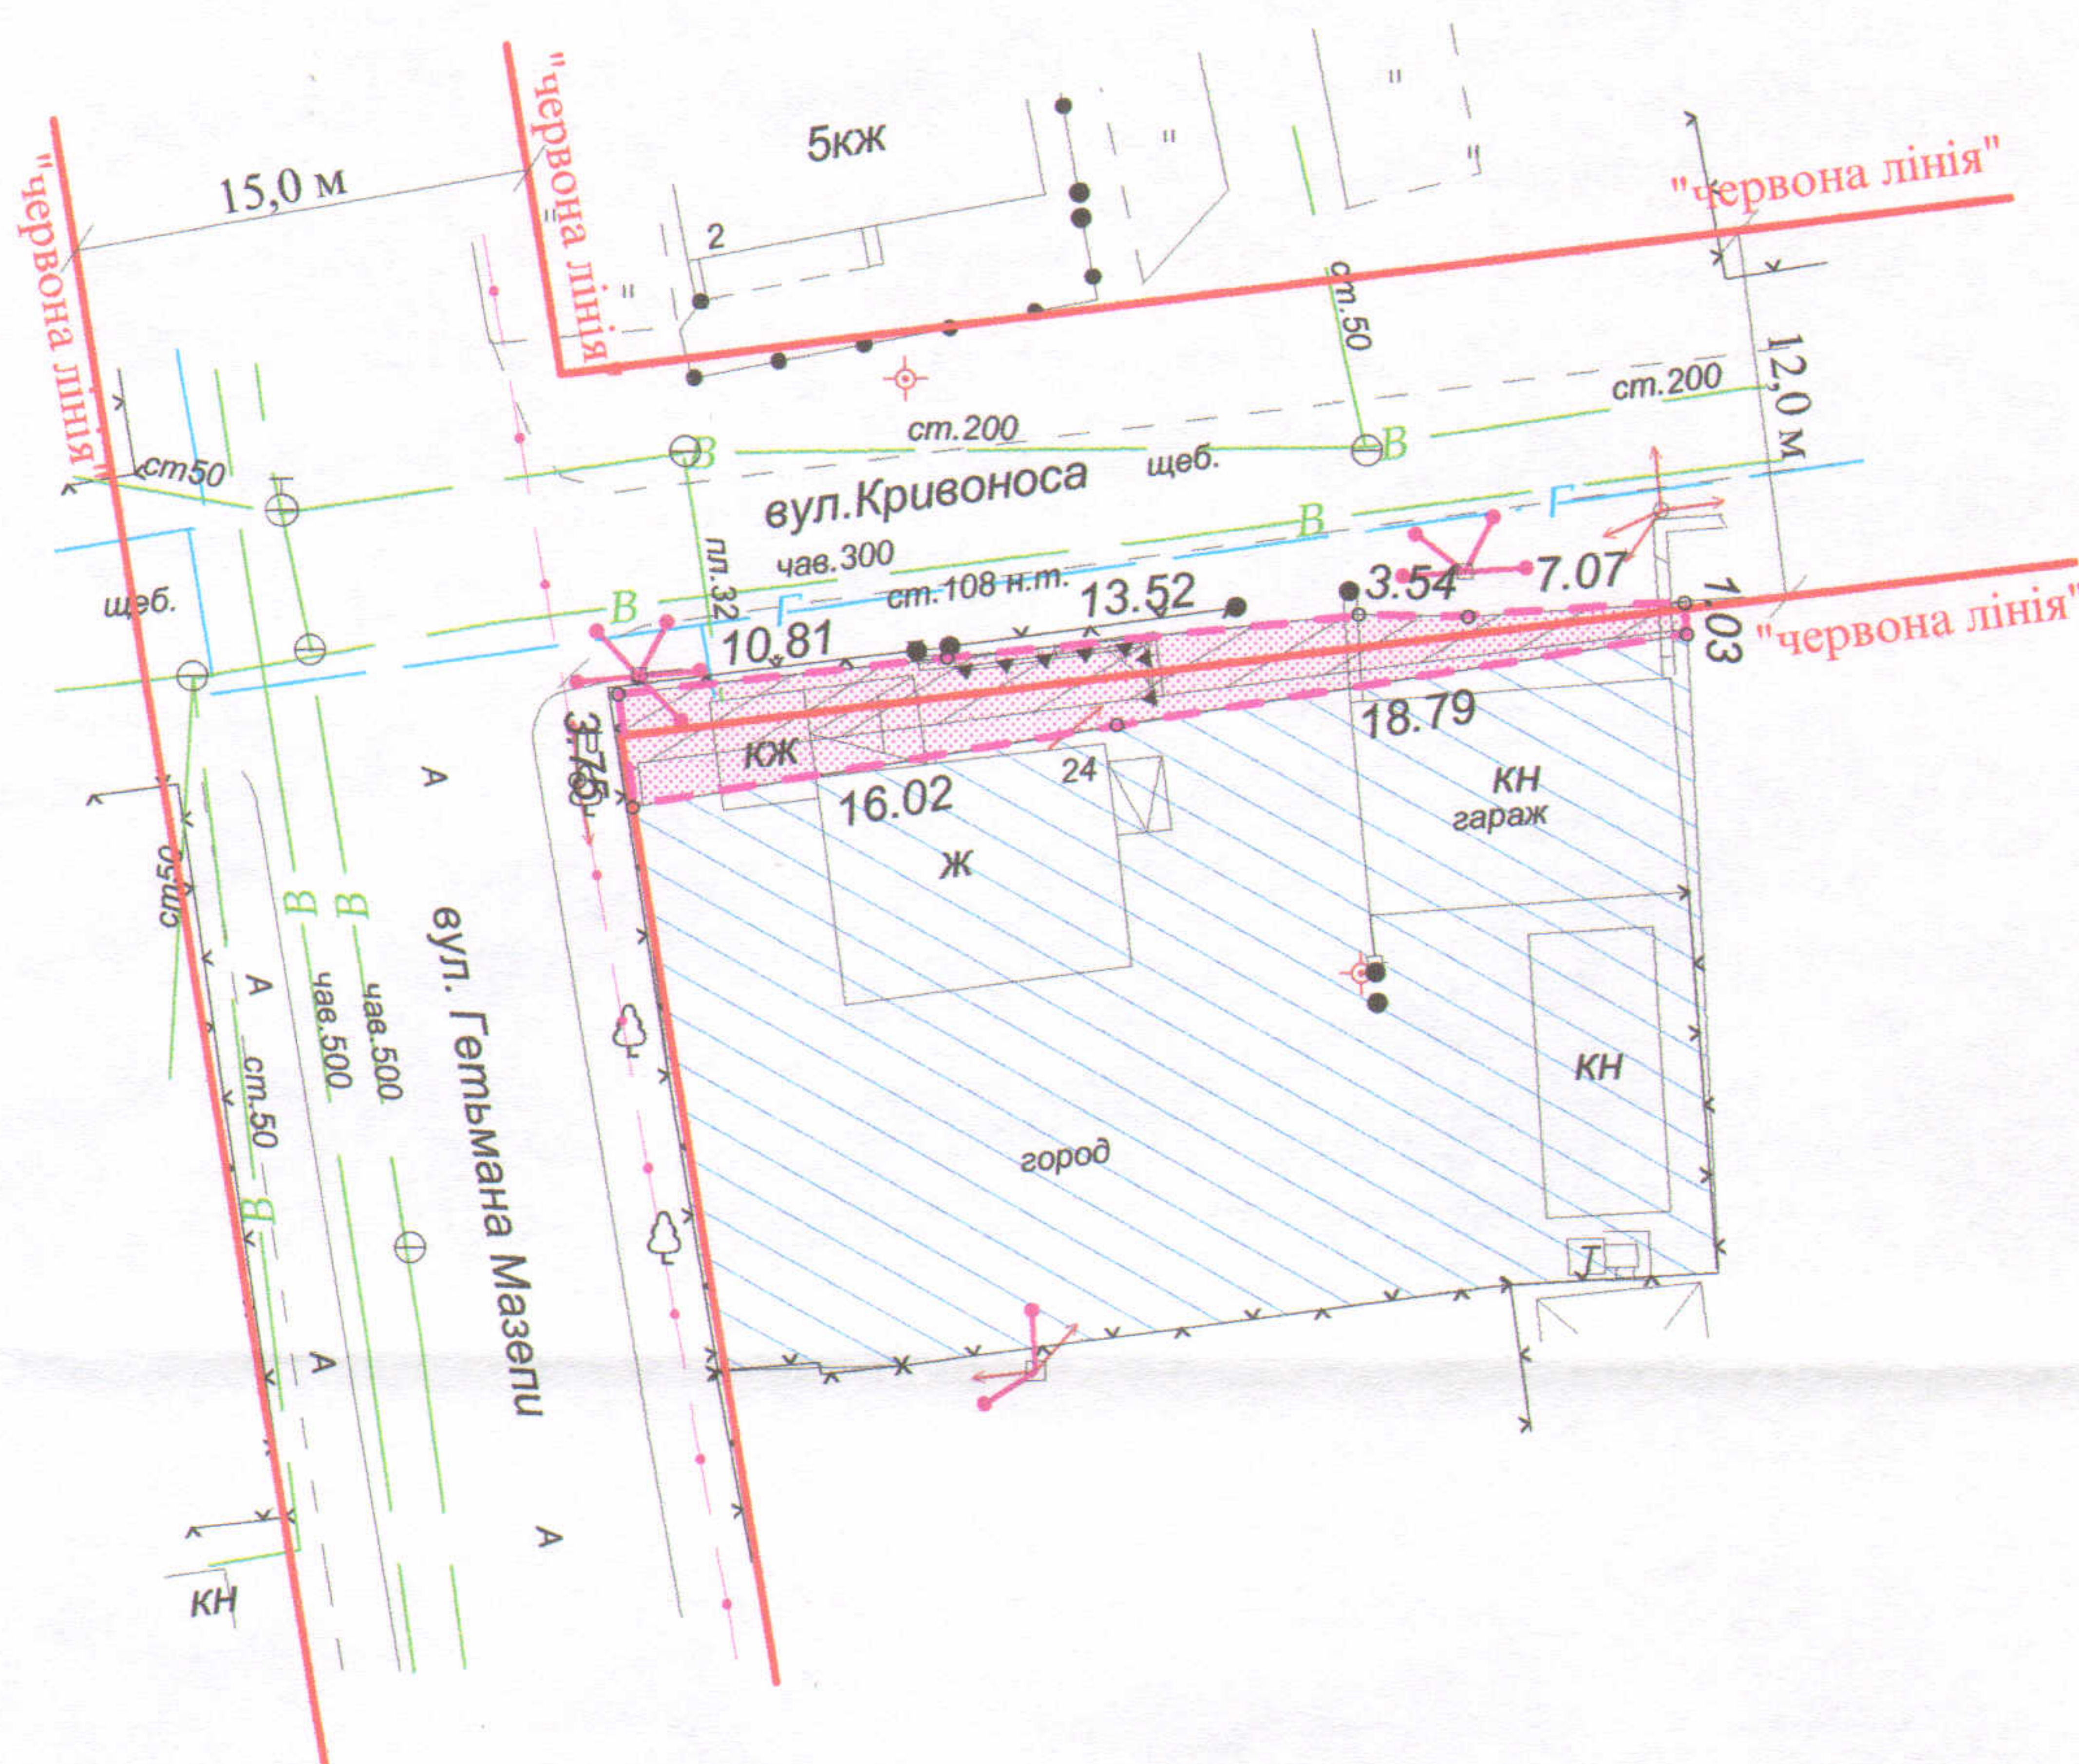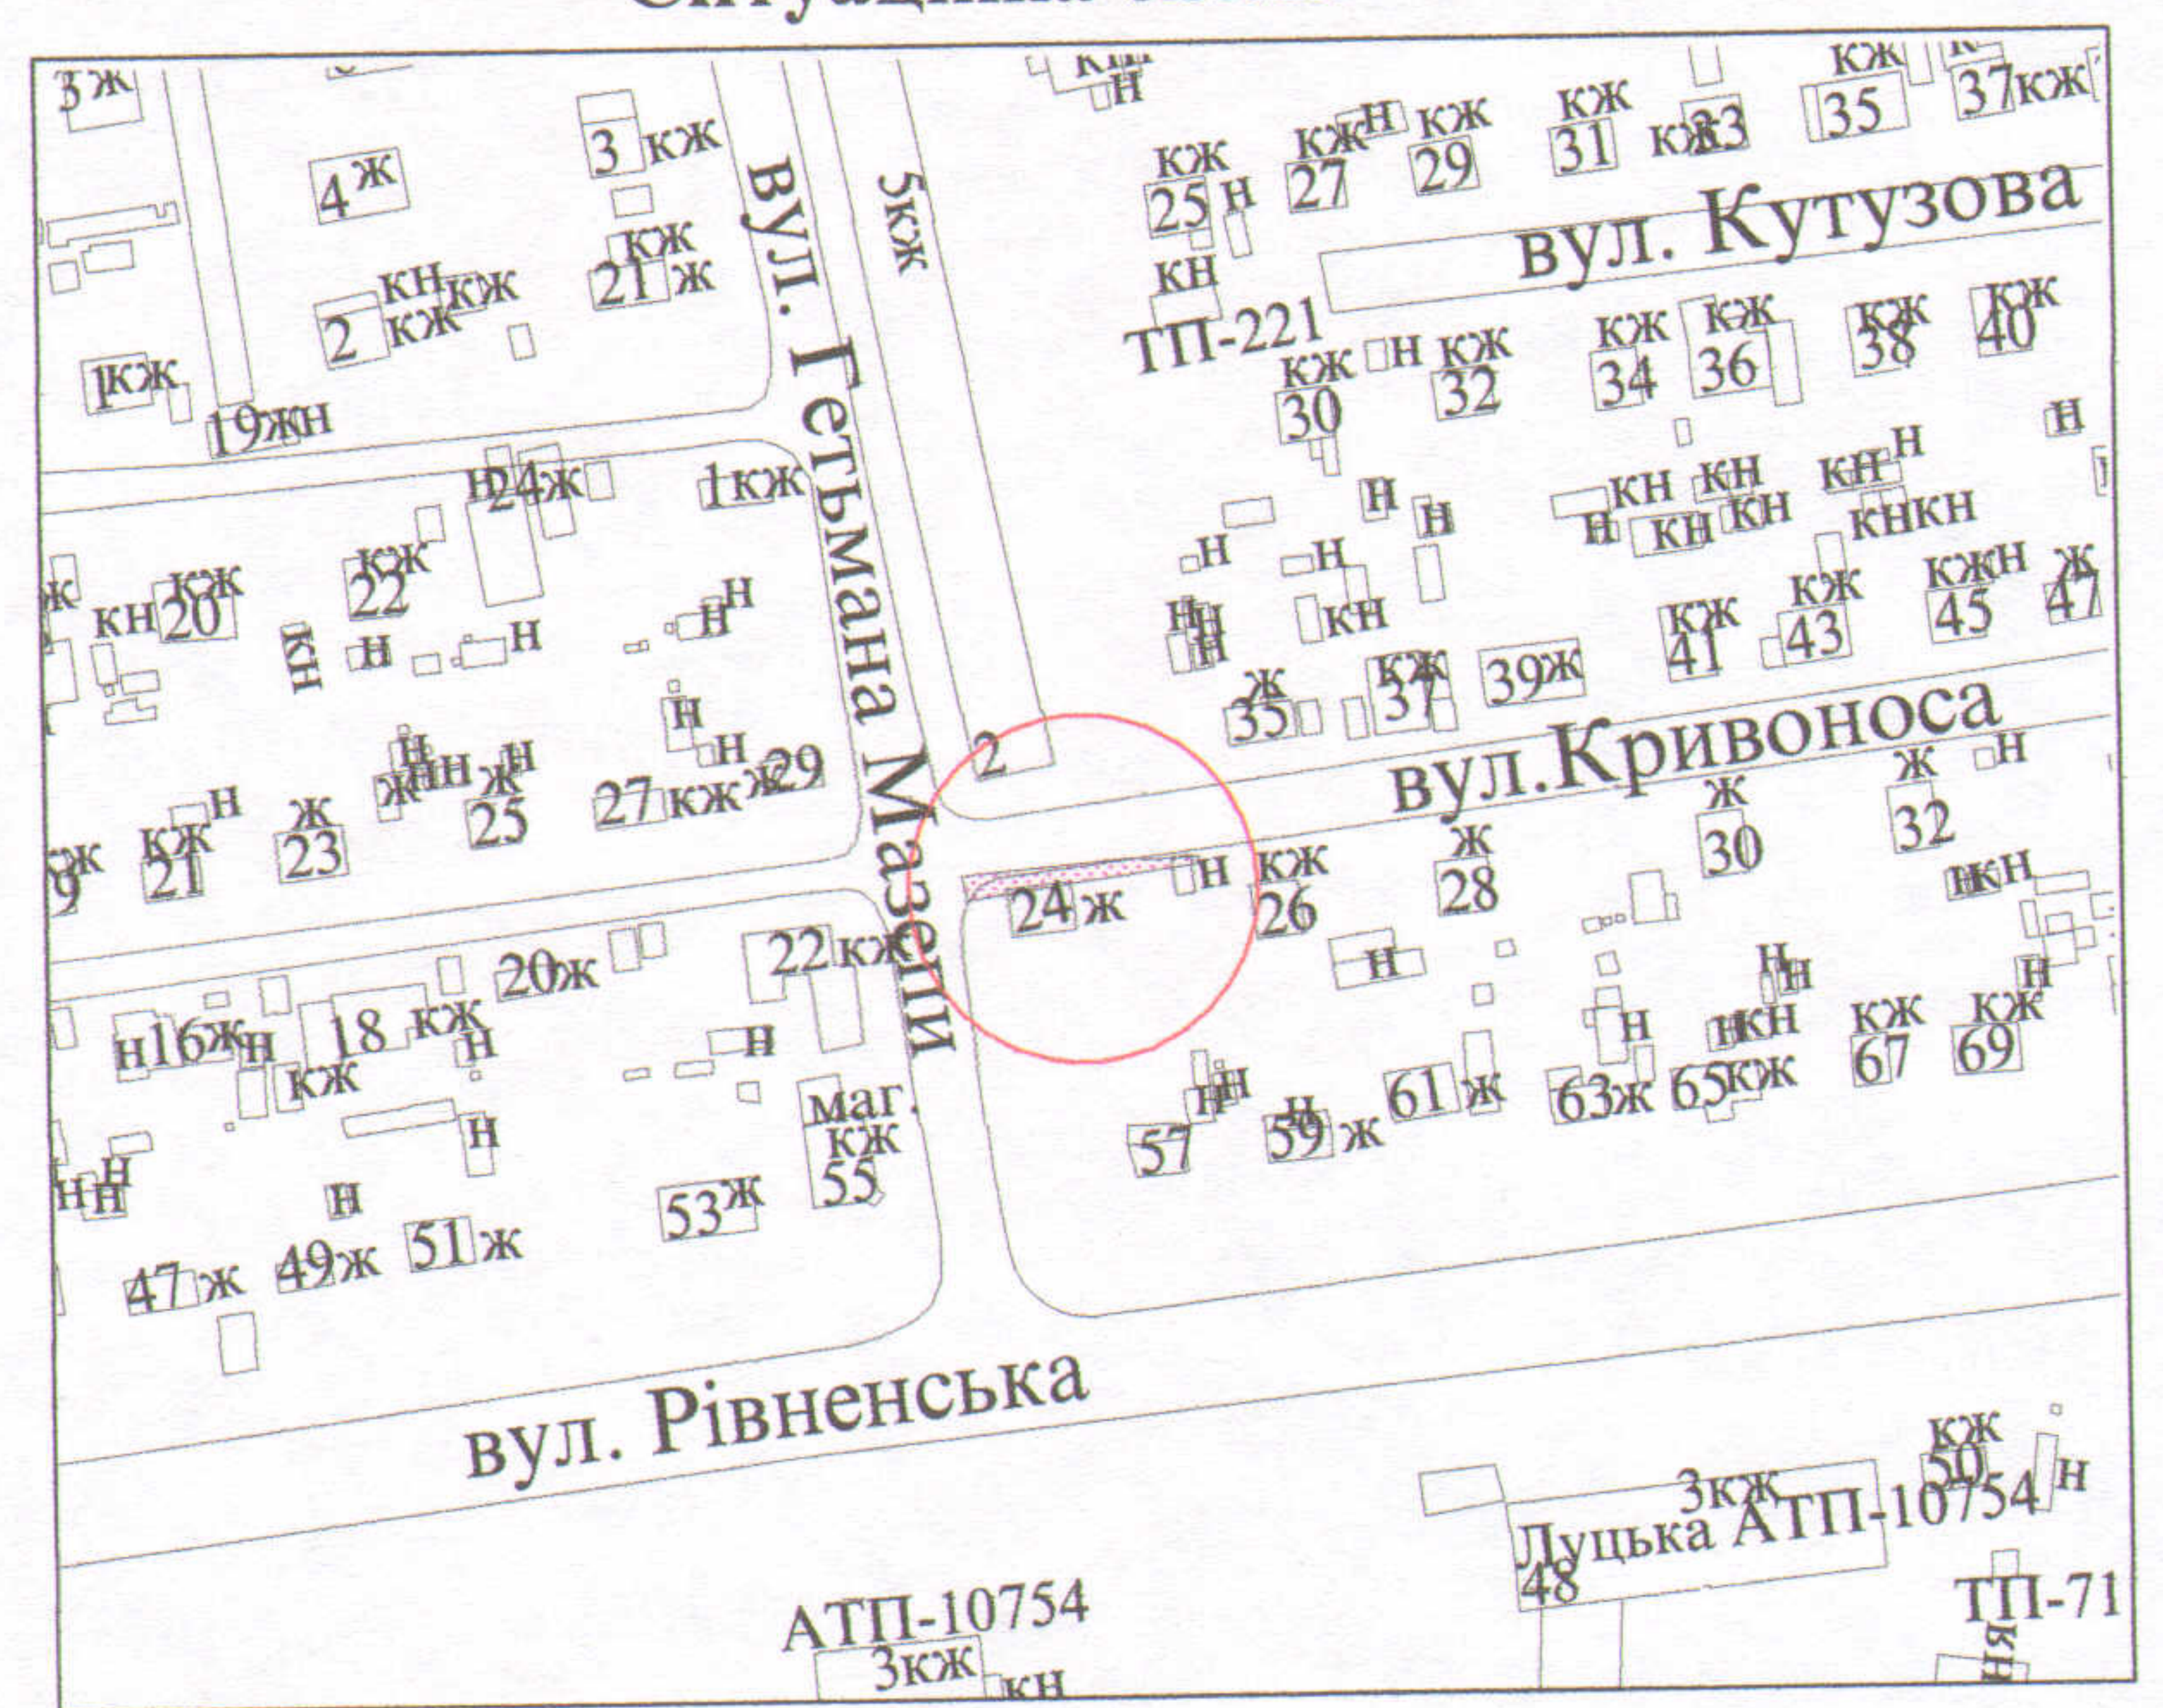

УМОВНІ ПОЗНАЧЕННЯ

- 0,0090 га - земельна ділянка, що надається в оренду для обслуговування жилого будинку, господарських будівель і споруд
- 0,0090 га - земельна ділянка, право власності на яку Територіальної громади міста Луцька в особі Луцької міської ради зареєстроване в Державному реєстрі речових прав на нерухоме майно 05.11.2013, номер запису про право власності: 3232309
- 0,0669 га - земельна ділянка громадянина Ковальчука Б.М., право власності на яку зареєстроване в Державному реєстрі речових прав на нерухоме майно від 17.03.2015, номер запису про право власності: 9076652 для будівництва і обслуговування житлового будинку, господарських будівель і споруд (присадибна ділянка)
- 0,0064 га - обмеження, встановлені щодо використання земельної ділянки (охоронні зони навколо інженерних комунікацій (01.08) - повітряна лінія електропередачі, повітряна лінія електрозв'язку, водопровід)

СЕКРЕТАР МІСЬКОЇ РАДИ _____

Григорій ПУСТОВІТ

Масштаб 1 : 500		Загальна площа ділянки (га)	З них	
Підприсемець Олександр Володимирович			в оренду	у власність
ФІЗИЧНА ОСОБА-ПІДПРИСЕМЦЬ ХОЛОДКОВ ОЛЕКСАНДР ВОЛОДИМИРОВИЧ		0,0090	0,0090	-