



**ПЛАН**  
земельної ділянки

Кадастровий № : 0710100000:34:067:0047

Адреса: м. Луцьк, вул. Підгаєцька, 12/2

Землекористувач:  
громадянин Манік Олександр Олександрович

**Ситуаційна схема**

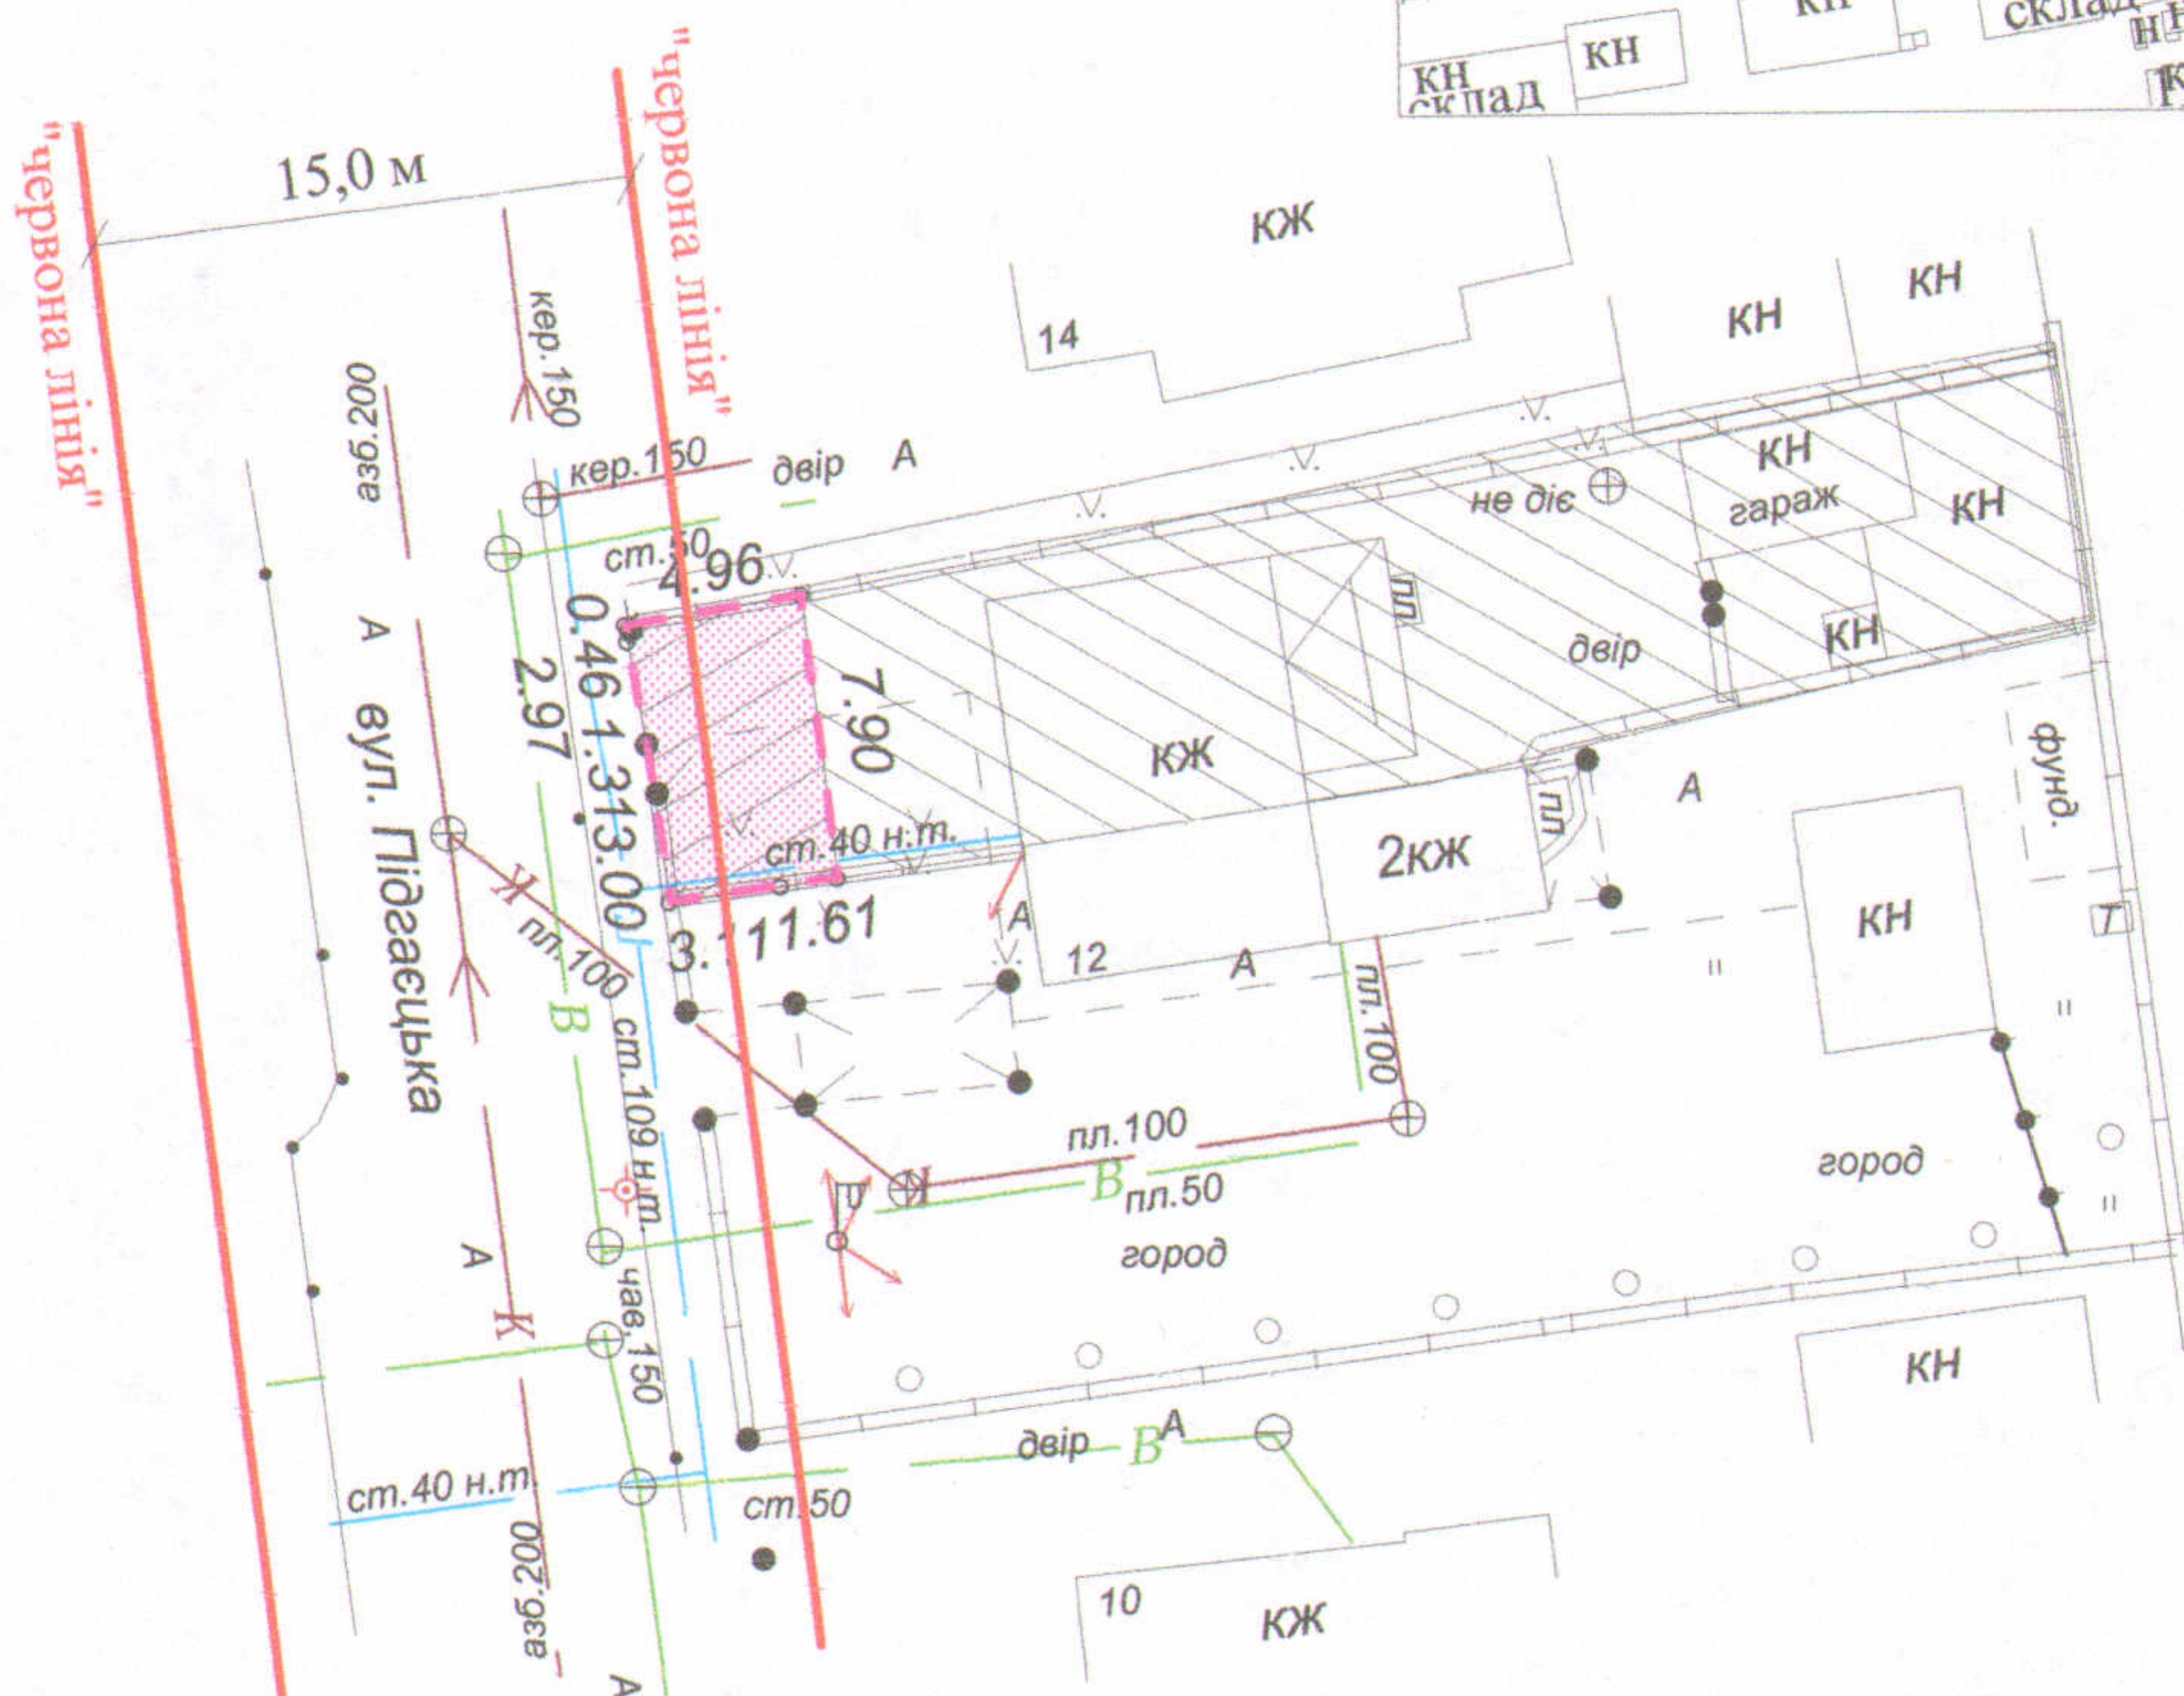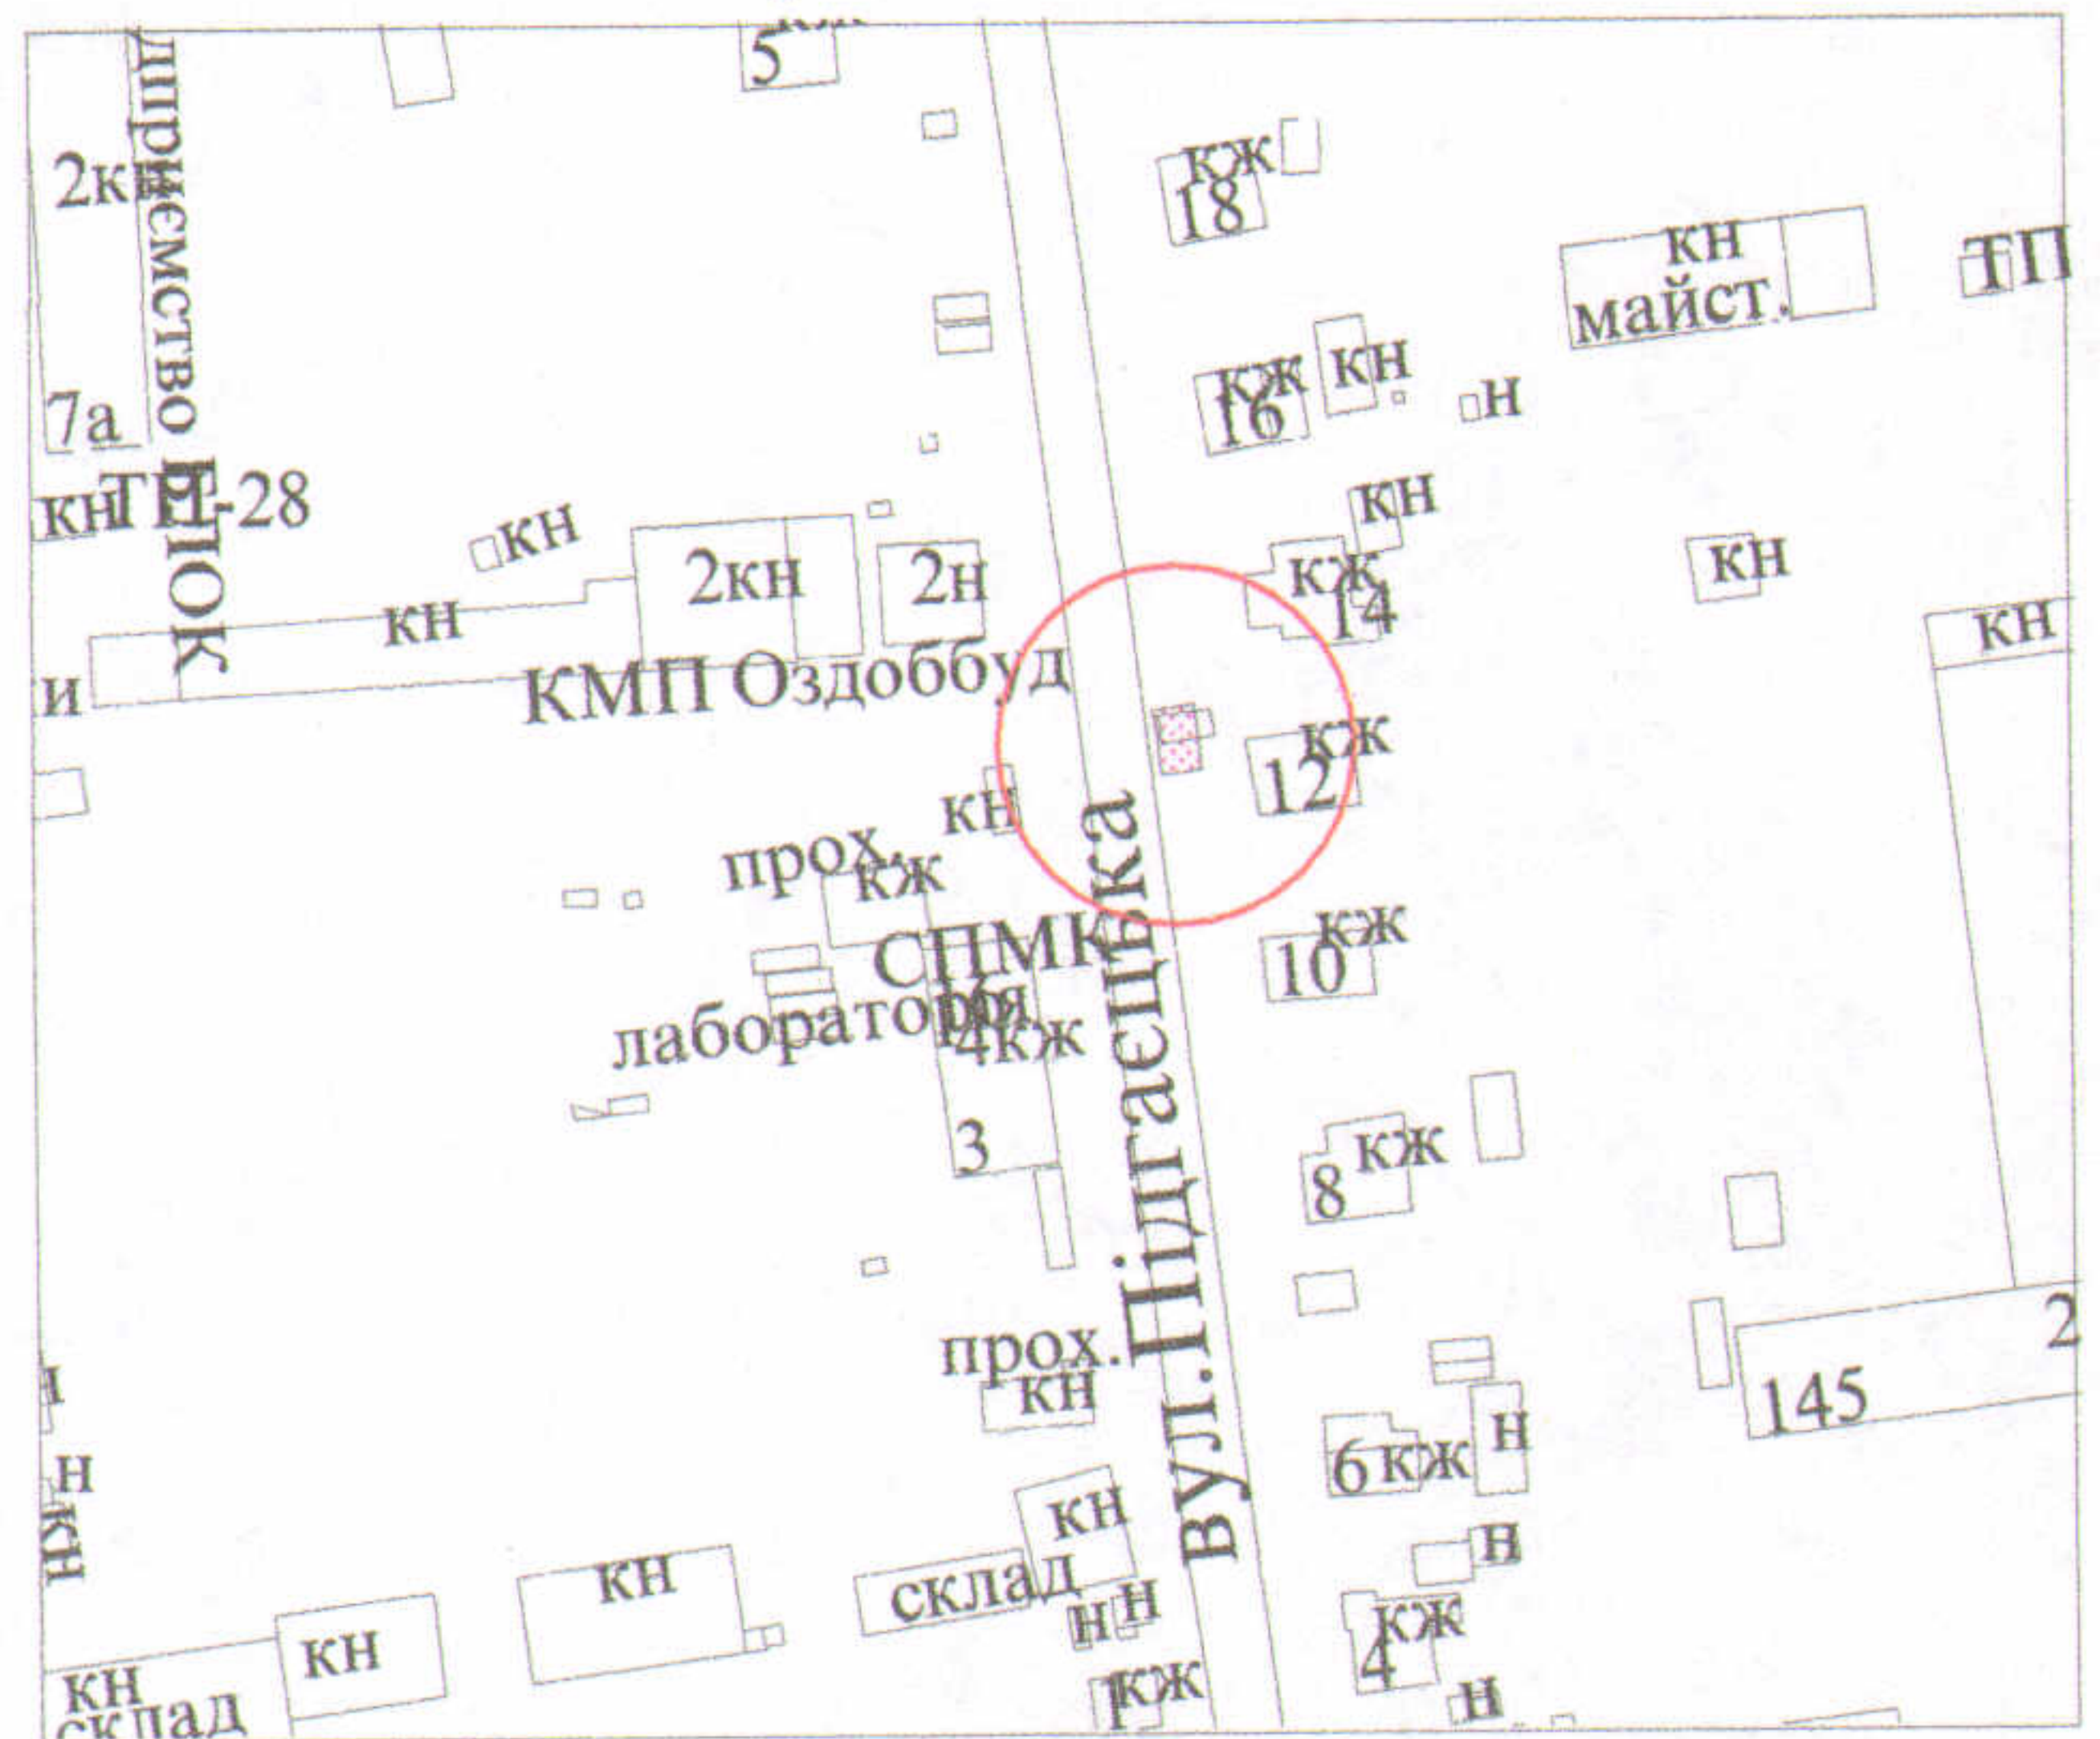



**УМОВНІ ПОЗНАЧЕННЯ**

- 0,0038 га - земельна ділянка, що надається в оренду для будівництва та обслуговування жилого будинку, господарських будівель і споруд
- 0,0038 га - земельна ділянка, що була надана в оренду громадянину Маніку О.Я. згідно з договором оренди землі від 16.06.2009 за № 040907700335
- 0,0293 га - земельна ділянка у власності громадянина Маніка О.О. згідно з державним актом на право власності на земельну ділянку від 22.03.2012 за № 071010001001184 (серія ЯК № 390186) для будівництва та обслуговування жилого будинку, господарських будівель та споруд
- 0,0038 га - обмеження, встановлені щодо використання земельної ділянки (охоронні зони навколо інженерних комунікацій (01.08) - повітряна лінія елетропередачі, водопровід, газопровід, каналізація)

СЕКРЕТАР МІСЬКОЇ РАДИ

Григорій Пустовіт

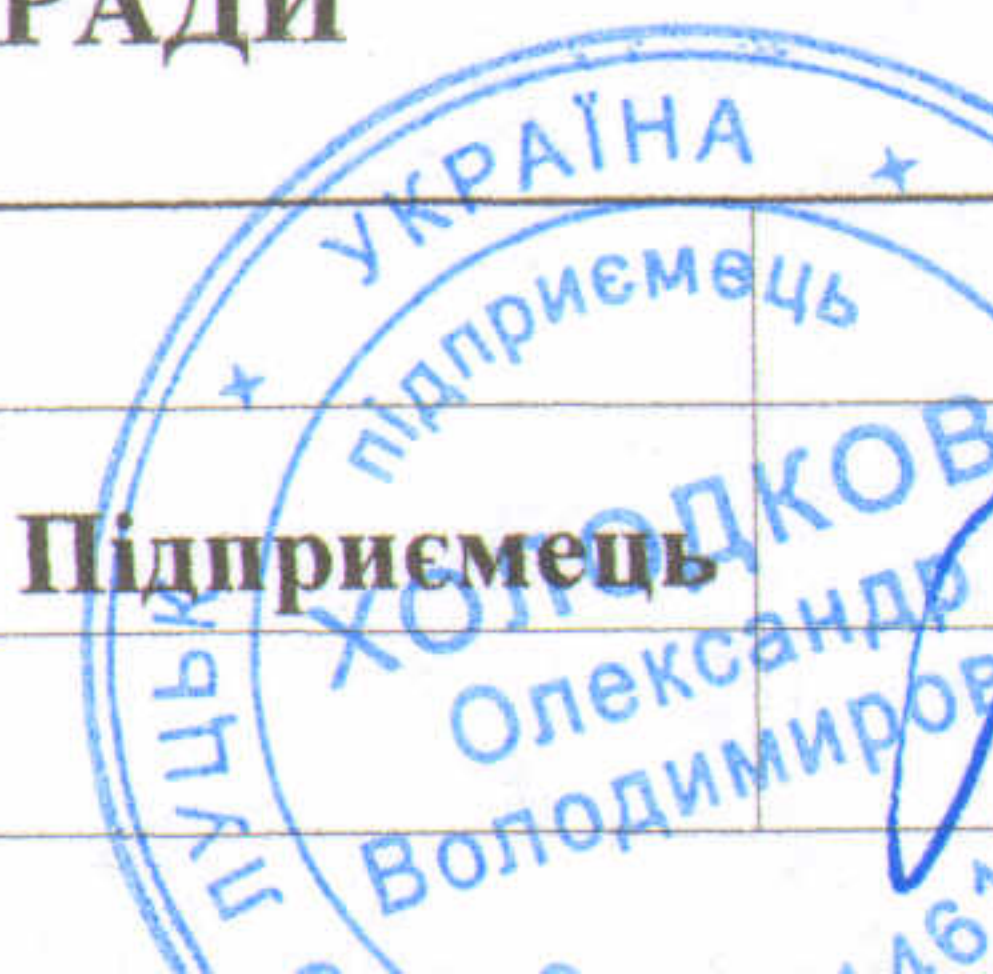 		Масштаб 1 : 500	
		Площа ділянки (га)	3 них
		у власність	в оренду