

ПЛАН
земельної ділянки

Додаток до рішення міської ради
№ _____ від "___" _____ 201__ р.


Кадастровий номер: 0710100000:31:028:0015

Адреса: м. Луцьк, вул. Володимирська, 56/2

Землекористувач:

громадянин Мельник Андрій Михайлович

Ситуаційна схема

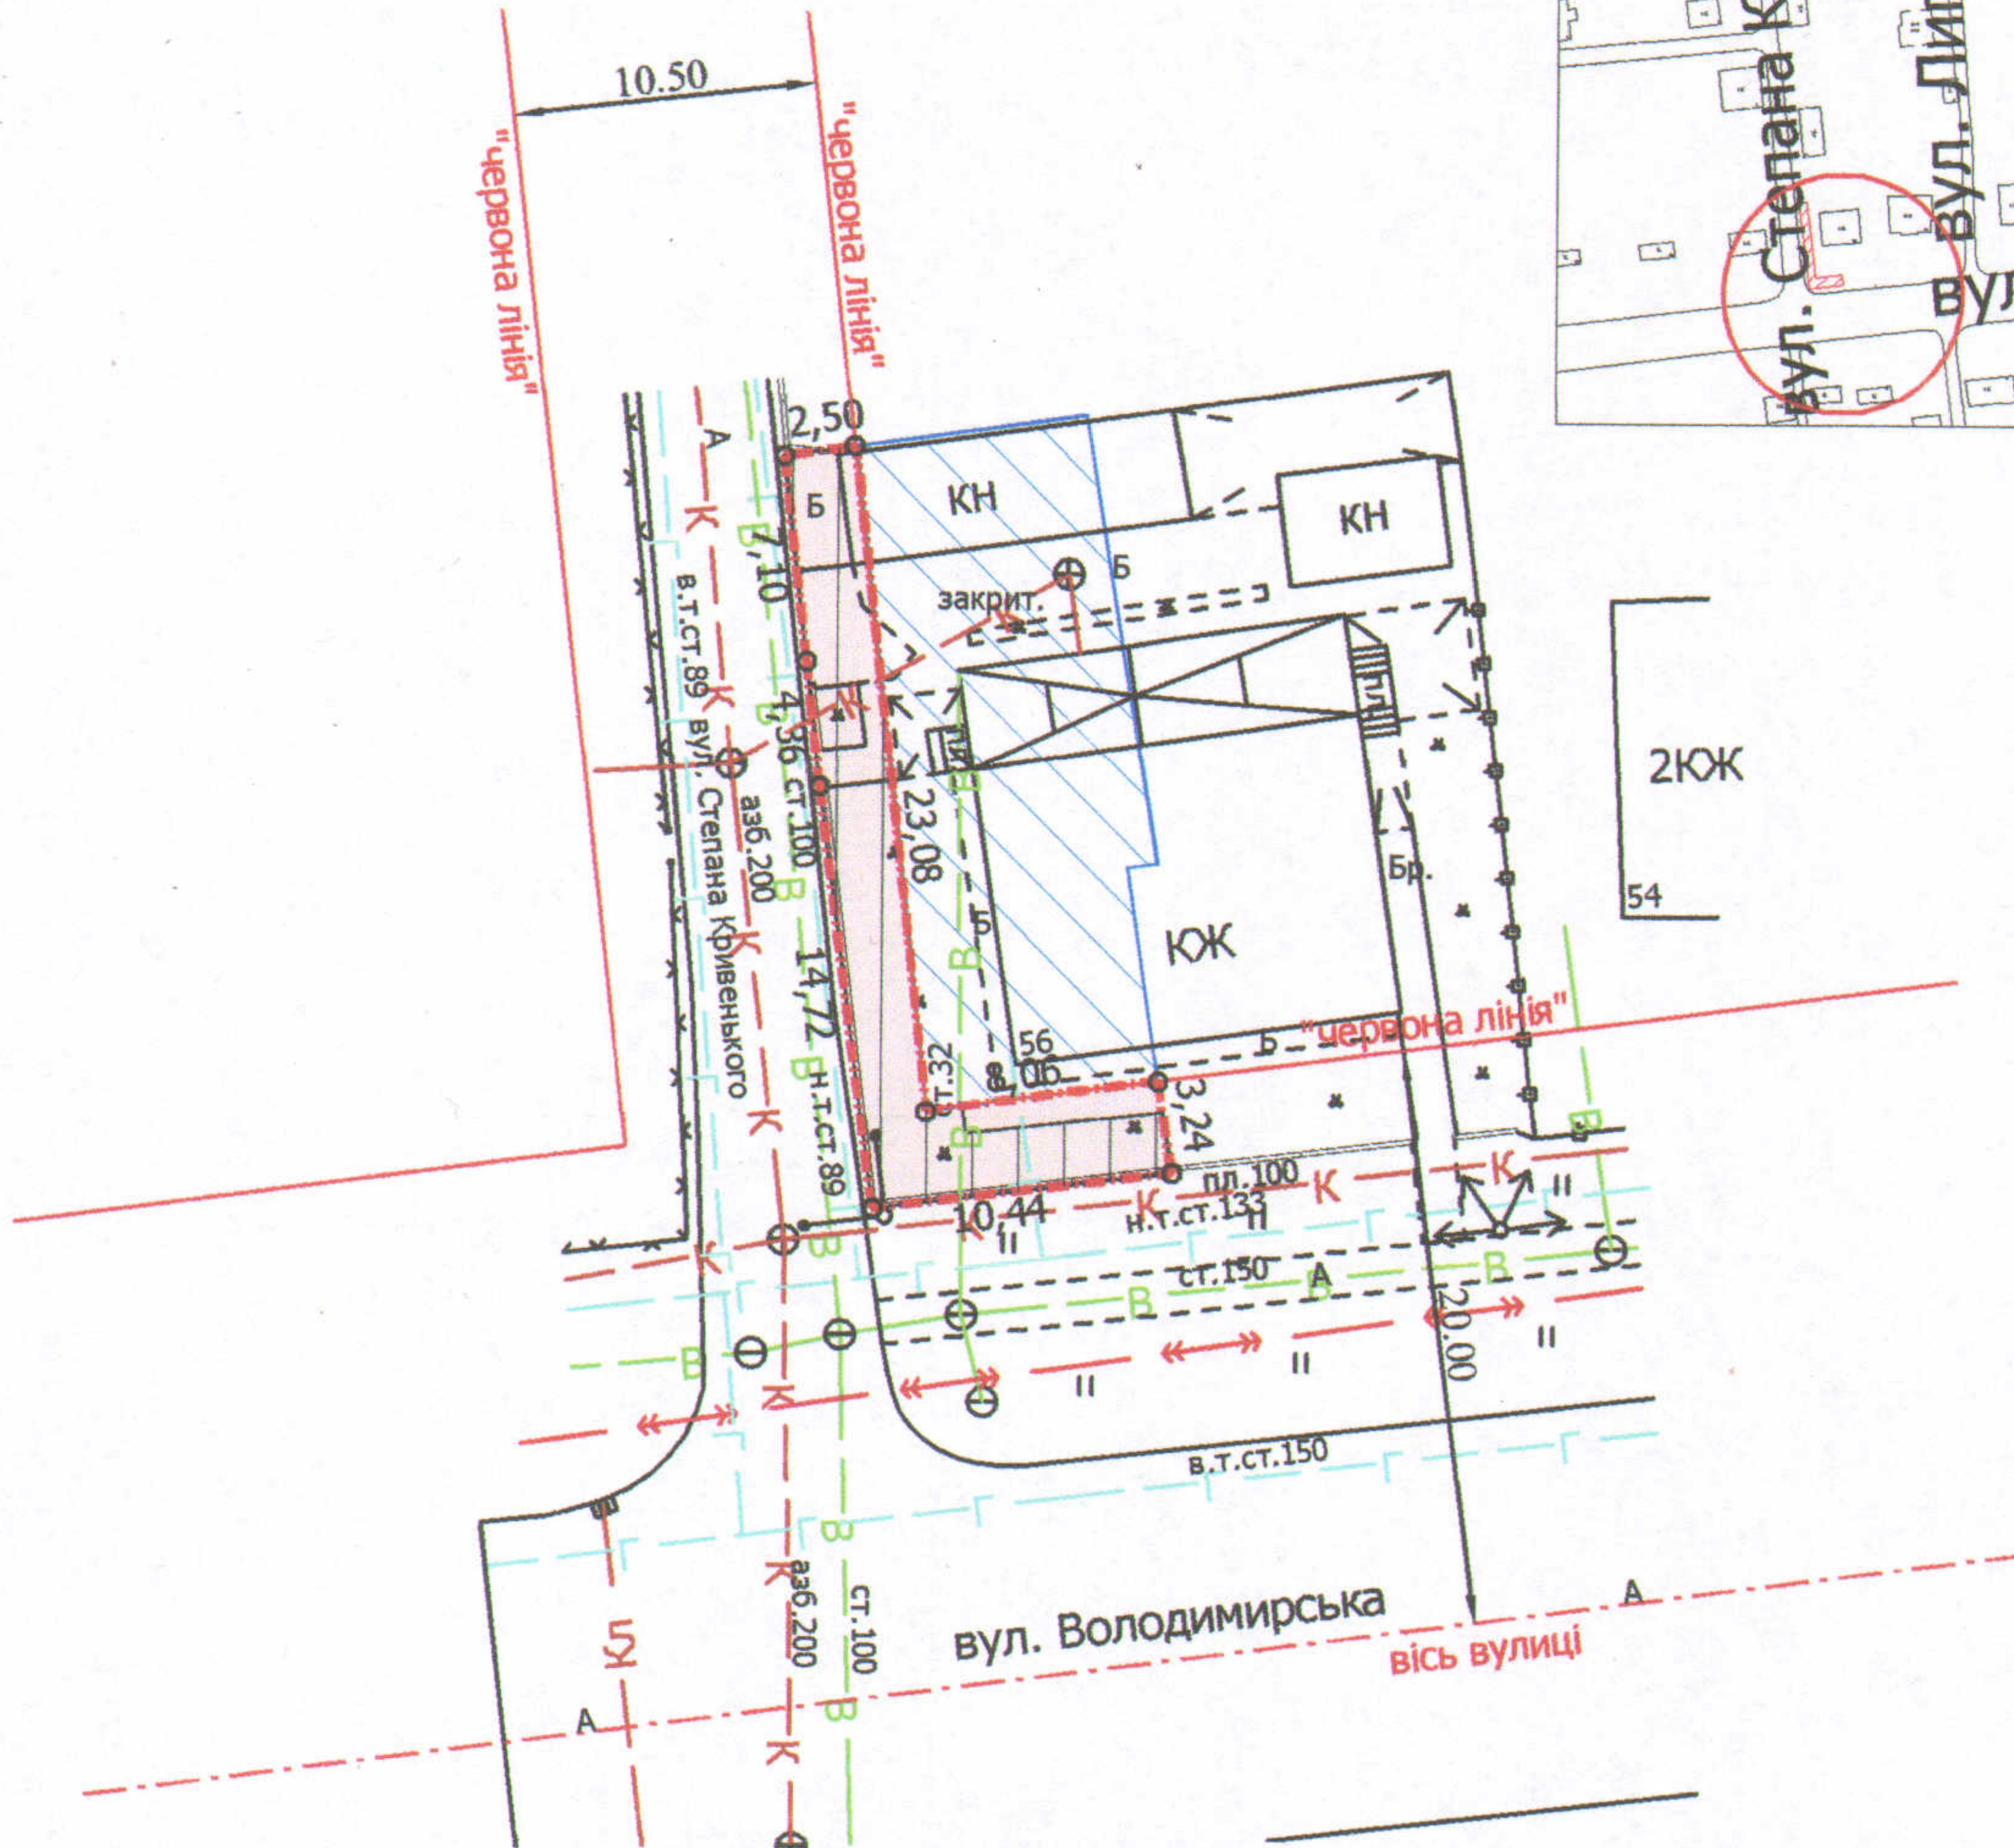

УМОВНІ ПОЗНАЧЕННЯ

- 0,0090 га** — земельна ділянка, що надається в оренду в межах "червоних ліній" для обслуговування жилого будинку, господарських будівель і споруд
- 0,0090 га** — земельна ділянка, що була надана в оренду гр. Гнітецькій Г.М. згідно з договором оренди землі від 13.01.2009 за № 040907700013
- 0,0191 га** — земельна ділянка у власності гр. Мельника А.М. згідно з Державним актом на право власності на земельну ділянку від 13.04.2010 № 011007700365 (Серія ЯИ № 864698) для будівництва та обслуговування жилого будинку, господарських будівель та споруд
- 0,0083 га** — обмеження, встановлені щодо використання земельної ділянки (охоронні зони навколо інженерних комунікацій (01.08) - каналізація, водопровід, газопровід, повітряна лінія електрозв'язку)

СЕКРЕТАР МІСЬКОЇ РАДИ

Григорій ПУСТОВІТ

Директор	Завадський В.М.
Перевірив	Завадський В.М.
Виконав	Сілюк О.П.

ГП "Луцькземресурс"

Масштаб 1: 500

Площа ділянки (га)	З них	
	у власність	в оренду
0,0090	-	0,0090