


ПЛАН
земельної ділянки

Додаток до рішення міської ради
№ _____ від "___" _____ 201__ р.

Кадастровий номер: 0710100000:21:049:0047
Адреса: м. Луцьк, вул. Потебні, 79-а
Землекористувач:
громадянин Наумчук Анатолій Федорович

Ситуаційний план

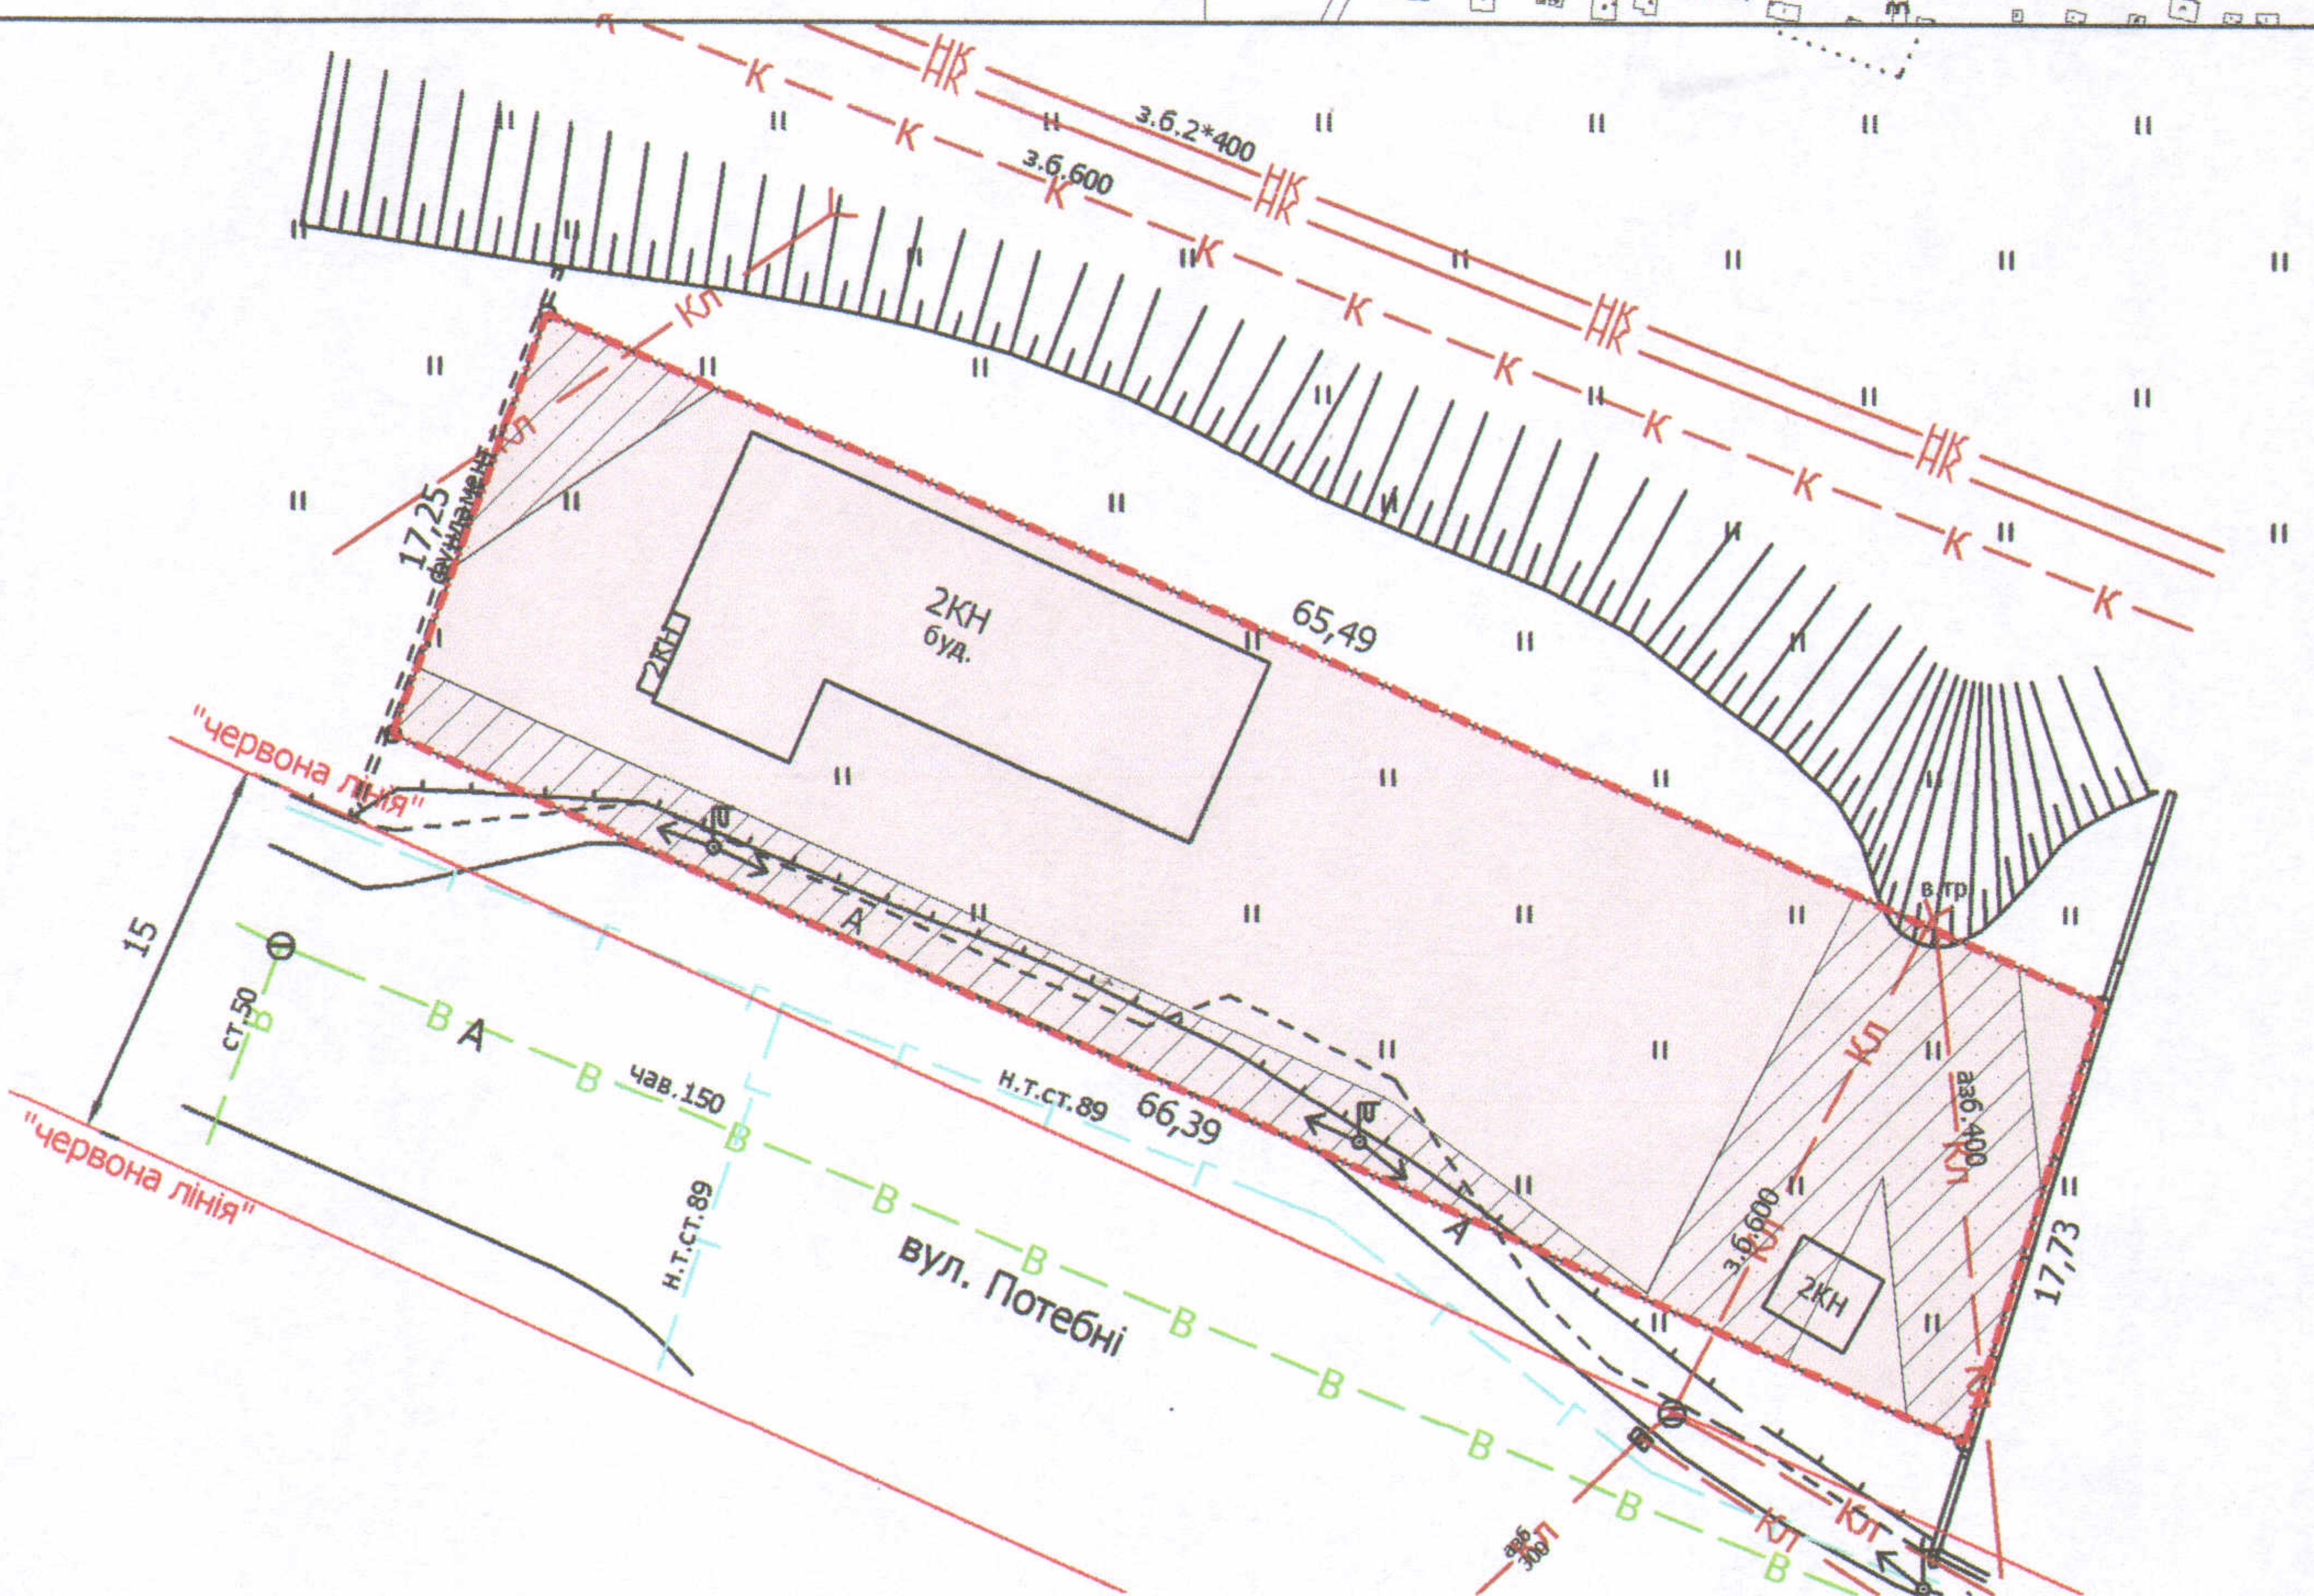

УМОВНІ ПОЗНАЧЕННЯ

- 0,1148 га** — земельна ділянка, що планується до продажу у власність (шляхом викупу) для будівництва та обслуговування стоянки автомобілів з об'єктами дорожнього сервісу (J 12.04)
- 0,1148 га** — земельна ділянка, що перебуває в оренді гр. Наумчука А.Ф. (право оренди зареєстроване в Державному реєстрі речових прав на нерухоме майно від 19.05.2016, номер запису про право інше речове право: 14647514)
- 0,0348 га** — обмеження, встановлені щодо використання земельної ділянки (охоронні зони навколо інженерних комунікацій (01.08) - каналізація, повітряна лінія електропередачі)

СЕКРЕТАР МІСЬКОЇ РАДИ

Григорій ПУСТОВІТ

Директор		Завадський В.М.
Перевірив		Завадський В.М.
Виконав		Клепач О.В.
 ПП "Луцькземресурс"		

Масштаб 1: 500

Площа ділянки (га)	З них	
	у власність (шляхом викупу)	в оренду
0,1148	-	-